
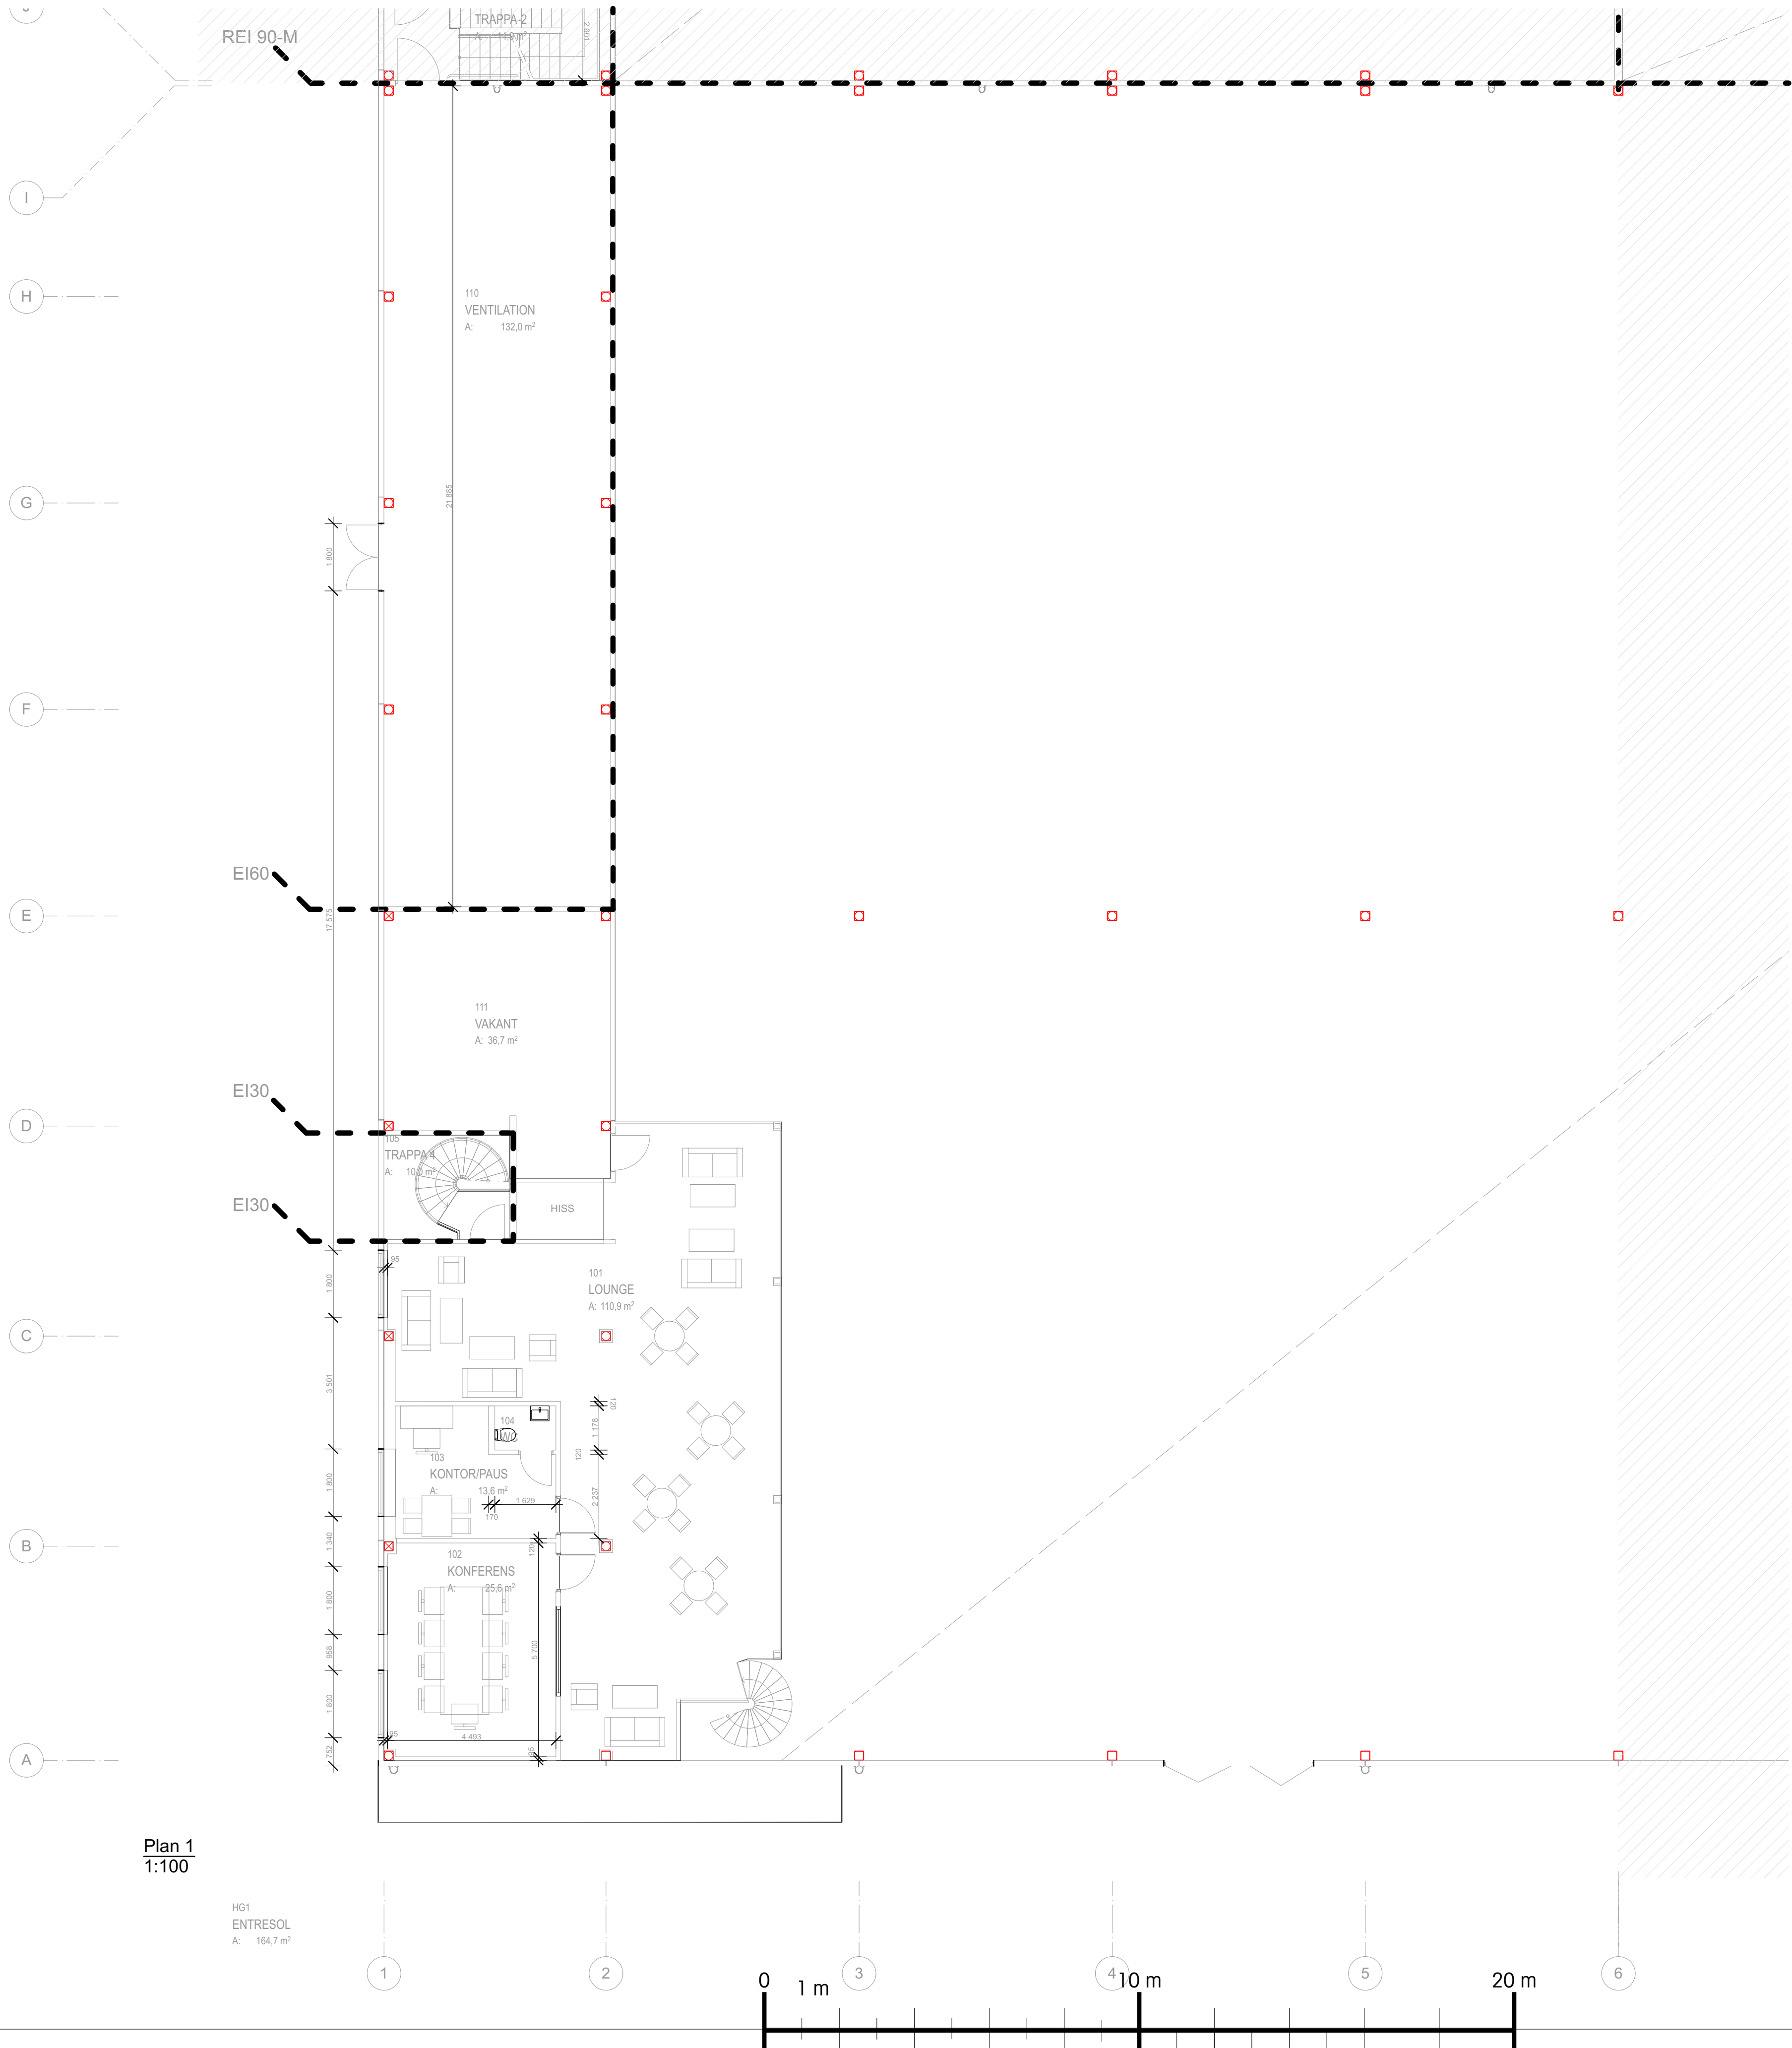
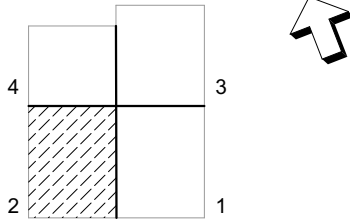


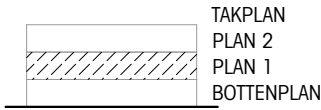

HÄNVISNINGAR

Se ritning: A-40-1-000 och A-40-1-001

BET	ANT	ÄNDRINGEN AVSER	DATUM	SGN
BYGGHANDLING				
				
INDUSTRIHALL NYBYGGNAD				
GUSTAVSBERG 1:523				
Leveransvägen, Värmdö Kommun				
 				
A Cortina & Käll			T. 0708-799 603	
K STIBA			T. 033 - 23 33 90	
V VVS1			T. 0705-226 747	
R Bengt Dahlgren			T. 031-79 22 721	
E BLK Borås Elkonsult			T. 033-13 78 45	
L O2 Landskap			T. 0760-799 858	
M Dämmningsverket			T. 0702-097 175	
X -			T. -	
UPPDRAGS NR		UTSÄND AV		HANDLAGGARE
53019		M.SRINIVAS		E.LARROUY
DATUM		ANSVARIG		
2020-11-24		E.LARROUY		
BLIVANDE UTSEENDE				
Plan 1 del 2				
SKALA		NUMMER		BET
1:100 (A1)		A-40-1-102		