WILLA NORDIC
form bygger på funktion

OPERTUN GROUP

# RITNINGSFÖRTECKNING

ANTAL BLAD 2 | BLAD NR 1

UPPDRAG
RIVNING AV BEF. HOTELLANLÄGGNING & NYBYGGNATION

FUNÄSDALEN 25:8, HÄRJEDALENS KOMMUN

UPPDRAG NR

SIGN K. ANDERSSON

DATUM 2021-12-16

■ A ☐ K ☐ I ☐ E

## BYGGLOVSHANDLINGAR

| RITNINGSNUM. | BET | RITNINGENS INNEHÅLL | SKALA A1 | | DATUM | |
|---|---|---|---|---|---|---|
| | | **ÖVERSIKTSPLANER / SIT. PLANER** | | | | |
| | | A-01-1 Planer | | | | |
| A-01-1-001 | | RIVNINGSLOV | 1:400 | | 2021 12 16 | |
| A-01-1-01 | | Översiktsplan | 1:300 | | 2021 12 16 | |
| A-01-1-02 | | Situationsplan | 1:200 | | 2021 12 16 | |
| A-01-1-03 | | NBK 1 | 1:200 | | 2021 12 16 | |
| A-01-1-04 | | NBK 2 | 1:200 | | 2021 12 16 | |
| A-01-1-05 | | P-platser garage | 1:200 | | 2021 12 16 | |
| A-01-1-051 | | P-platser innergård | 1:300 | | 2021 12 16 | |
| A-01-1-052 | | Markplaneringsritning | 1:200 | | 2021 12 16 | |
| A-01-1-06 | | Principsektion mark. | 1:110 | | 2021 12 16 | |
| A-01-1-07 | | BYGGNADER & LGH AREOR | | | | |
| | | HUS A (1) | | | | |
| | | A-40-1 Planer | | | | |
| A-40-1-100 | | Plan 0 - Källare | 1:100 | | 2021 12 16 | |
| A-40-1-101 | | Plan 0, Del 1 av 2 | 1:50 | | 2021 12 16 | |
| A-40-1-102 | | Plan 0, Del 2 av 2 | 1:50 | | 2021 12 16 | |
| A-40-1-110 | | Plan 1 - Entréplan | 1:100 | | 2021 12 16 | |
| A-40-1-111 | | Plan 1, Del 1 av 2 | 1:50 | | 2021 12 16 | |
| A-40-1-112 | | Plan 1, Del 2 av 2 | 1:50 | | 2021 12 16 | |
| A-40-1-120 | | Plan 2 - Övervåning | 1:100 | | 2021 12 16 | |
| A-40-1-121 | | Plan 2, Del 1 av 2 | 1:50 | | 2021 12 16 | |
| A-40-1-122 | | Plan 2, Del 2 av 2 | 1:50 | | 2021 12 16 | |
| A-40-1-130 | | Plan 3 - Vind | 1:100 | | 2021 12 16 | |
| A-40-1-131 | | Plan 3, Del 1 av 2 | 1:50 | | 2021 12 16 | |
| A-40-1-132 | | Plan 3, Del 2 av 2 | 1:50 | | 2021 12 16 | |
| | | A-40-2 Sektioner | | | | |
| A-40-2-100 | | Sektioner A-A1 | 1:50 | | 2021 12 16 | |
| | | A-40-3 Fasader | | | | |
| A-40-3-101 | | Fasader A1, A2 & A3 | 1:100 | | 2021 12 16 | |
| A-40-3-102 | | Fasader A4 & A5 | 1:100 | | 2021 12 16 | |
| | | HUS B (2) | | | | |
| | | A-40-1 Planer | | | | |
| A-40-1-200 | | Plan 0 - Källare | 1:100 | | 2021 12 16 | |
| A-40-1-210 | | Plan 1 - Entréplan | 1:100 | | 2021 12 16 | |
| A-40-1-220 | | Plan 2 - Övervåning | 1:100 | | 2021 12 16 | |
| A-40-1-230 | | Plan 3 - Vind | 1:100 | | 2021 12 16 | |
| | | A-40-2 Sektioner | | | | |
| A-40-2-200 | | Sektioner B-B1 & B-B2 | 1:50 | | 2021 12 16 | |
| | | A-40-3 Fasader | | | | |
| A-40-3-200 | | Fasader B1, B2, B3 & B4 | 1:100 | | 2021 12 16 | |

WILLA NORDIC
form bygger på funktion

OPERTUN GROUP

# RITNINGSFÖRTECKNING

ANTAL BLAD 2 | BLAD NR 2

UPPDRAG
RIVNING AV BEF. HOTELLANLÄGGNING & NYBYGGNATION

FUNÄSDALEN 25:8, HÄRJEDALENS KOMMUN

UPPDRAG NR

SIGN K. ANDERSSON

DATUM 2021-12-16

■ A ☐ K ☐ I ☐ E

## BYGGLOVSHANDLINGAR

| RITNINGSNUM. | BET | RITNINGENS INNEHÅLL | SKALA A1 | | DATUM | |
|---|---|---|---|---|---|---|
| | | HUS C (3) | | | | |
| | | A-40-1 Planer | | | | |
| A-40-1-300 | | Plan 0 - Källare | 1:100 | | 2021 12 16 | |
| A-40-1-210 | | Plan 1 - Entréplan | 1:100 | | 2021 12 16 | |
| A-40-1-320 | | Plan 2 - Övervåning | 1:100 | | 2021 12 16 | |
| A-40-1-330 | | Plan 3 - Vind | 1:100 | | 2021 12 16 | |
| | | A-40-2 Sektioner | | | | |
| A-40-2-300 | | Sektioner C-C1 & C-C2 | 1:50 | | 2021 12 16 | |
| | | A-40-3 Fasader | | | | |
| A-40-3-300 | | Fasader C1, C2, C3 & C4 | 1:100 | | 2021 12 16 | |
| | | HUS D (4) | | | | |
| | | A-40-1 Planer | | | | |
| A-40-1-400 | | Plan 0, Källare | 1:100 | | 2021 12 16 | |
| A-40-1-401 | | Plan 0, Del 1 av 3 | 1:50 | | 2021 12 16 | |
| A-40-1-402 | | Plan 0, Del 2 av 3 | 1:50 | | 2021 12 16 | |
| A-40-1-403 | | Plan 0, Del 3 av 3 | 1:50 | | 2021 12 16 | |
| A-40-1-410 | | Plan 1 | 1:100 | | 2021 12 16 | |
| A-40-1-411 | | Plan 1, Del 1 av 3 | 1:50 | | 2021 12 16 | |
| A-40-1-412 | | Plan 1, Del 2 av 3 | 1:50 | | 2021 12 16 | |
| A-40-1-413 | | Plan 1, Del 3 av 3 | 1:50 | | 2021 12 16 | |
| A-40-1-420 | | Plan 2, Övervåning | 1:100 | | 2021 12 16 | |
| A-40-1-421 | | Plan 2, Del 1 av 3 | 1:50 | | 2021 12 16 | |
| A-40-1-422 | | Plan 2, Del 2 av 3 | 1:50 | | 2021 12 16 | |
| A-40-1-423 | | Plan 2, Del 3 av 3 | 1:50 | | 2021 12 16 | |
| A-40-1-430 | | Plan 3, Vind | 1:100 | | 2021 12 16 | |
| A-40-1-431 | | Plan 3, Del 1 av 3 | 1:50 | | 2021 12 16 | |
| A-40-1-432 | | Plan 3, Del 2 av 3 | 1:50 | | 2021 12 16 | |
| A-40-1-432 | | Plan 3, Del 3 av 3 | 1:50 | | 2021 12 16 | |
| | | A-40-2 Sektioner | | | | |
| A-40-2-400 | | Sektioner D-D1 & D-D2 | 1:50 | | 2021 12 16 | |
| | | A-40-3 Fasader | | | | |
| A-40-3-401 | | Fasader D1 & D2 | 1:100 | | 2021 12 16 | |
| A-40-3-402 | | Fasader D3 & D4 | 1:100 | | 2021 12 16 | |
| | | BYGGNAD/MILJÖHUS E (5) | | | | |
| A-40-1-500 | | Plan 0, garage och Plan 1, innergård | 1:50 | | 2021 12 16 | |
| A-40-2-500 | | Principsektioner E-E1 & E-E2 | 1:50 | | 2021 12 16 | |
| A-40-3-500 | | Fasadvyer | 1:50 | | 2021 12 16 | |

RIVNIING AV ALLA BEFINTLIGA BYGGNADER OCH HOTELLBYGGNADER PÅ TOMTEN FUNÄSDALEN 25:8. SAMT HELA BYGGNADEN I NORD-VÄSTRA HÖRNET SOM STRÄCKER SIG ÖVER TOMTGRÄNS.


MAKERING FÖR RIVNING:

RIV

| BET | ÄNDRING AVSER | DATUM | Sign. |
|---|---|---|---|

RIVNINGSLOV

# TÄNNDALEN 25:8

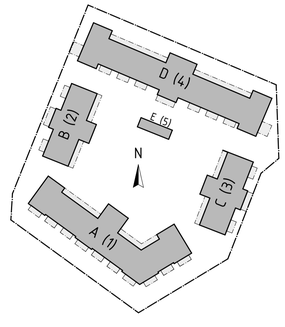


OPERTUN GROUP | WILLA NORDIC

| | |
|---|---|
| BYGG-HERRE | Opertun Group AB |
| A | K. ANDERSSON |
| UPPDRAG NR | ---- |
| RITAD AV | K.A |
| HANDLÄGGARE | |
| DATUM | 2021 12 16 |
| ANSVARIG | S. HJÄLMEBY |

NYBYGGNATION & RIVNING
FUNÄSDALEN 25:8, HÄRJEDALENS KOMMUN
ÖVERSIKTSPLAN
RIVNINGSLOV

| SKALA A1 | /A3 | NUMMER | BET |
|---|---|---|---|
| 1:400 | /1:800 | A-01-1-001 | |

A1 SKALA 1:400
0 5 10 15 20 30 40
METER

ÖVERSIKT AV NYA HUSKROPPAR.
PLACERING LIKT DEN BEFINTLIGA (RIVS).



25:148

25:149

25:8

SNÖUPPLAG

SKÄRMVÄGG

EV. STODMUR

BEF. VÄG DRAS-OM

D(4)
822,4 m²

326,5 m²

B(2)

E(5)
35,5 m²

N

BEF. INFART

"INNERGÅRD"

STODMUR

SNÖUPPLAG

C(3)
331,8 m²

INFART GARAGE

A(1)
737,5 m²

GRILL- & LEKPLATS

BYA:
2 253,6 KVM
(INKL. BALKONGER)

PP728490

SIT PLAN
1:200

A1 SKALA 1:200
0 1 2 5 10 15 20
METER

ÖVERSIKT AV NYA HUSKROPPAR. PLACERING LIKT DEN BEFINTLIGA (RIVS).

P-PLATSER PÅ "INNERGÅRD" MELLAN HUSKROPPAR FÖR ATT DÖLJA FORDON OCH BILAR FRÅN OMGIVNINGEN. YTTERLIGARE P-PLATSER I GARAGE UNDER INNERGÅRDEN. ÄVEN ANVISAD BEF. P-PLATSER UTANFÖR T.G FINNS

DEN BEFINTLIGA INFARTEN TILL OMRÅDET BEHÅLLS. INFARTEN TILL TOMTEN 25:148, SOM DELVIS GÅR GENOM 25:8, GÖRS-OM I SAMRÅD MED GRANNE (25:148).


VID "SKÄRMVÄGGS" MAKERING BYGGS ETT VINDSKYDD / SKÄRMVÄGG MED PASAGE FÖR PERSONER OCH MINDRE FORDON FÖR ATT INTE STÖRA BEFINTLIG VÄG, MEN SKYDDA FRÅN VÄSTLIGA VINDAR OCH SNÖFALL.

| HUS | P0 | P1 | SOCKEL P1 |
|---|---|---|---|
| A | 734,25 | 736,9 | 737,1 |
| B | 734,98 | 737,63 | 737,83 |
| C | 734,7 | 737,35 | 737,55 |
| D | 738,1 | 740,75 | 740,95 |
| E | 732,8 | 737,91 | |

| BET | ÄNDRING AVSER | DATUM | Sign. |
|---|---|---|---|

# BYGGLOV

## TÄNNDALEN 25:8

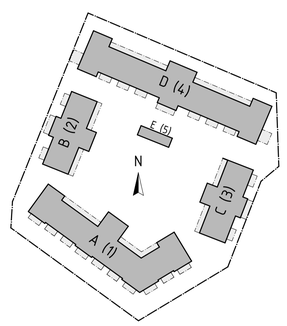


OPERTUN GROUP

WILLA NORDIC

| | |
|---|---|
| BYGG-HERRE | Opertun Group AB |
| A | K. ANDERSSON |

| UPPDRAG NR | RITAD AV | HANDLÄGGARE |
|---|---|---|
| ---- | K.A | |
| DATUM | ANSVARIG | |
| 2021 12 16 | S. HJÄLMEBY | |

NYBYGGNATION
FUNÄSDALEN 25:8, HÄRJEDALENS KOMMUN
ÖVERSIKTSPLAN
SITUATIONSPLAN

| SKALA A1 | /A3 | NUMMER | BET |
|---|---|---|---|
| 1:200 | /1:400 | A-01-1-02 | |


MÅTT I METER (m)
MED TVÅ DECIMALER.

| HUS | P0 | P1 | SOCKEL P1 |
|---|---|---|---|
| A | 734,25 | 736,9 | 737,1 |
| B | 734,98 | 737,63 | 737,83 |
| C | 734,7 | 737,35 | 737,55 |
| D | 738,1 | 740,75 | 740,95 |
| E | 732,8 | 737,91 | |

| BET | ÄNDRING AVSER | DATUM | Sign. |
|---|---|---|---|

BYGGLOV

TÄNNDALEN 25:8

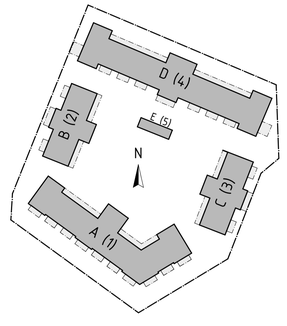


OPERTUN GROUP | WILLA NORDIC

| | |
|---|---|
| BYGG-HERRE | Opertun Group AB |
| A | K. ANDERSSON |

| UPPDRAG NR | RITAD AV | HANDLÄGGARE |
|---|---|---|
| ---- | K.A | |
| DATUM | ANSVARIG | |
| 2021 12 16 | S. HJÄLMEBY | |

NYBYGGNATION
FUNÄSDALEN 25:8, HÄRJEDALENS KOMMUN
ÖVERSIKTSPLAN
NBK

| SKALA A1 | /A3 | NUMMER | BET |
|---|---|---|---|
| 1:200 | /1:400 | A-01-1-03 | |

A1 SKALA 1:200
0 1 2 5 10 15 20
METER

# FULLSTÄNDIG NYBYGGNADSKARTA

## Funäsdalen 25:8

Dnr: 2021-001426

Adress: -

Areal (m²): 7829

Upprättad: 2021-07-29 av: Emil Björklund

Mätt: 2021-07-28 av: Emil Björklund

Reviderad: av:

## Planförhållanden

Fastigheten är belägen inom detaljplan: 2361-P09/16

Laga kraft: 2009-02-25

## Teckenförklaring

- Användningsgräns
- Egenskapsgräns
- Mark får ej bebyggas
- Fastighetsgräns
- Vägkant
- Stig/skidspår
- Dike
- Höjdkurvor
- Spillvattenledning, vattenledning
- Gränspunkt
- Elskåp
- Belysningsstolpe
- Servisventil, avstängningsventil
- Rensbrunn, tillsynsbrunn
- Markhöjd
- Koordinatkryss

## ALLA MÅTT I METER (m)

Övriga uppgifter

El och teleledningar ej redovisade

Respektive ledningsägare svarar för uppgifternas riktighet

VA - Vatten & Miljöresurs

Servitut och rättigheter

Servitut 23-IM2-41/541.1 (Ändamål: Ledning m.m, förmån)

Servitut 23-IM2-63/1306.1 (Ändamål: Krafftledning m.m, last)

Servitut 23-IM2-75/4291.1 (Ändamål: Kraftledning,m.m, last)

Skala: 1:500 Format: A3

0 10 20 30 40 50 Meter

Koordinatsystem: Sweref 99 1415

Höjdsystem: RH 2000

Mät, Kart och GIS
Miljö & Byggavdelningen
Berg och Härjedalens kommuner
Mail: kartor@berg.se
Telefon: 0687-16000

Bergs kommun Bierjen tjïelte

HÄRJEDALENS KOMMUN HERJEDAELIEN TJÏELTE




PLAN GARAGE
1:200

A1 SKALA 1:200
0 1 2 5 10 15 20
METER

| | PLATS I GARAGE | PLATS ÖVAN MARK |
|---|---|---|
| A11 | X | X |
| A12 | X | X |
| A13 | X | X |
| A14 | X | X |
| A15 | X | X |
| A16 | X | X |
| A17 | X | X |
| A18 | X | X |
| A19 | X | X |
| A21 | X | |
| A22 | X | |
| A23 | X | |
| A24 | X | |
| A25 | X | |
| A26 | X | |
| A27 | X | |
| A28 | X | |
| A29 | X | |
| B11 | X | X |
| B12 | X | X |
| B13 | X | |
| B14 | X | |
| B21 | X | X |
| B22 | X | X |
| B23 | X | |
| C11 | X | |
| C12 | X | |
| C13 | X | |
| C14 | X | |
| C21 | X | |
| C22 | X | X |
| C23 | X | X |
| D01 | X | |
| D02 | X | X |
| D03 | X | X |
| D04 | X | |
| D11 | X | |
| D12 | X | X |
| D13 | X | X |
| D14 | X | |
| D15 | X | X |
| D16 | X | X |
| D17 | X | X |
| D18 | X | |
| D21 | X | |
| D22 | X | |
| D23 | X | |
| D24 | X | |
| D25 | X | X |
| D26 | X | |
| D27 | X | |
| D28 | X | |
| D29 | X | |

REDOVISADE P-PLATSER:

TVÅ P-PLATSER PER LGH ÖVER 70m²
EN PLATS PER LGH UNDER 70m²

53 ST P-PLATSER I GARAGE
28 ST P-PLATSER PÅ INNERGÅRD

TOTALT 76 ST P-PLATSER TILL LGH


+ 5 EXTRA P-PLATSER PÅ INNERGÅRD

FÖR SPECIFIK PLATSANGIVNING
SE RITNING: A-01-1-07

| BET | ÄNDRING AVSER | DATUM | Sign. |
|---|---|---|---|

# BYGGLOV

## TÄNNDALEN 25:8

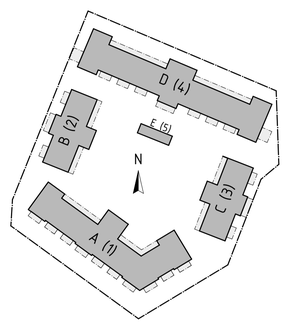


OPERTUN GROUP | WILLA NORDIC

| | |
|---|---|
| BYGG-HERRE | Opertun Group AB |
| A | K. ANDERSSON |
| UPPDRAG NR: ---- | RITAD AV: K.A |
| HANDLÄGGARE | |
| DATUM: 2021 12 16 | ANSVARIG: S. HJÄLMEBY |

NYBYGGNATION
FUNÄSDALEN 25:8, HÄRJEDALENS KOMMUN
ÖVERSIKTSPLAN
P-PLATSER GARAGE

| SKALA A1 / A3 | NUMMER | BET |
|---|---|---|
| 1:200 / 1:400 | A-01-1-05 | |

| | PLATS I GARAGE | PLATS ÖVAN MARK |
|---|---|---|
| A11 | X | X |
| A12 | X | X |
| A13 | X | X |
| A14 | X | X |
| A15 | X | X |
| A16 | X | X |
| A17 | X | X |
| A18 | X | X |
| A19 | X | X |
| A21 | X | |
| A22 | X | |
| A23 | X | |
| A24 | X | |
| A25 | X | |
| A26 | X | |
| A27 | X | |
| A28 | X | |
| A29 | X | |
| B11 | X | X |
| B12 | X | X |
| B13 | X | |
| B14 | X | |
| B21 | X | X |
| B22 | X | X |
| B23 | X | |
| C11 | X | |
| C12 | X | |
| C13 | X | |
| C14 | X | |
| C21 | X | |
| C22 | X | X |
| C23 | X | X |
| D01 | X | |
| D02 | X | X |
| D03 | X | X |
| D04 | X | |
| D11 | X | |
| D12 | X | X |
| D13 | X | X |
| D14 | X | |
| D15 | X | X |
| D16 | X | X |
| D17 | X | X |
| D18 | X | |
| D21 | X | |
| D22 | X | |
| D23 | X | |
| D24 | X | |
| D25 | X | X |
| D26 | X | |
| D27 | X | |
| D28 | X | |
| D29 | X | |

REDOVISADE P-PLATSER:

TVÅ P-PLATSER PER LGH ÖVER 70m²
EN PLATS PER LGH UNDER 70m²

53 ST P-PLATSER I GARAGE
28 ST P-PLATSER PÅ INNERGÅRD

TOTALT 76 ST P-PLATSER TILL LGH

+ 5 EXTRA P-PLATSER PÅ INNERGÅRD


FÖR SPECIFIK PLATSANGIVNING
SE RITNING: A-01-1-07

D(4)
B(2)
C(3)
A(1)
NÖD. P
INFART GARAGE
25 ST ÖVRIGA P-PLATSER FÖR GÄSTER
LOKALGATA
NATUR
FUNÄSDALEN
RV 84

| BET | ÄNDRING AVSER | DATUM | Sign. |
|---|---|---|---|

# BYGGLOV

## TÄNNDALEN 25:8

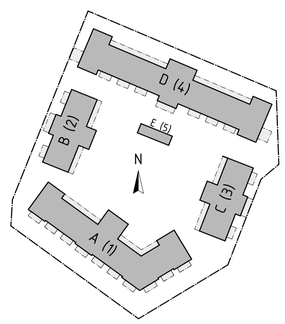


OPERTUN GROUP | WILLA NORDIC

| | |
|---|---|
| BYGG-HERRE | Opertun Group AB |
| A | K. ANDERSSON |
| UPPDRAG NR: ---- | RITAD AV: K.A |
| HANDLÄGGARE | |
| DATUM: 2021 12 16 | ANSVARIG: S. HJÄLMEBY |

NYBYGGNATION
FUNÄSDALEN 25:8, HÄRJEDALENS KOMMUN
ÖVERSIKTSPLAN
P-PLATSER INNERGÅRD

| SKALA A1 | /A3 | NUMMER | BET |
|---|---|---|---|
| 1:300 | /1:600 | A-01-1-051 | |

SIT PLAN (4)
1:300

| HUS | P0 | P1 | SOCKEL P1 |
|---|---|---|---|
| A | 734,25 | 736,9 | 737,1 |
| B | 734,98 | 737,63 | 737,83 |
| C | 734,7 | 737,35 | 737,55 |
| D | 738,1 | 740,75 | 740,95 |
| E | 732,8 | 737,91 | |

BEF. KÖRBAR YTA.

BEF. KÖRBAR YTA RIVS.

NY KÖRBAR YTA.


ARMERAT GRÄS/ PLATTOR MED ÖPPNA FOGAR

GÅNGVÄG MED PLATTOR. KANTSTEN MOT VÄG/GATA

| BET | ÄNDRING AVSER | DATUM | Sign. |
|---|---|---|---|

# BYGGLOV

## TÄNNDALEN 25:8

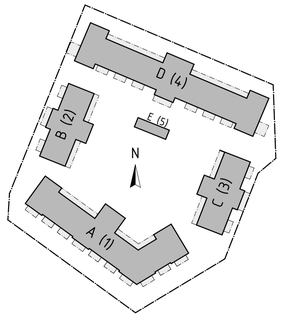


OPERTUN GROUP

WILLA NORDIC

| | |
|---|---|
| BYGG-HERRE | Opertun Group AB |
| A | K. ANDERSSON |

| UPPDRAG NR | RITAD AV | HANDLÄGGARE |
|---|---|---|
| ---- | K.A | |
| DATUM | ANSVARIG | |
| 2021 12 16 | S. HJÄLMEBY | |

NYBYGGNATION
FUNÄSDALEN 25:8, HÄRJEDALENS KOMMUN
ÖVERSIKTSPLAN
MARKPLANERING

| SKALA A1 | /A3 | NUMMER | BET |
|---|---|---|---|
| 1:200 | /1:400 | A-01-1-052 | |

A1 SKALA 1:200


0 1 2 5 10 15 20 METER




PRINCIPSEKTION GENOM OMRÅDET, MELLAN HUS A & D.




PRINCIPSEKTION GENOM OMRÅDET, MELLAN HUS B & C.

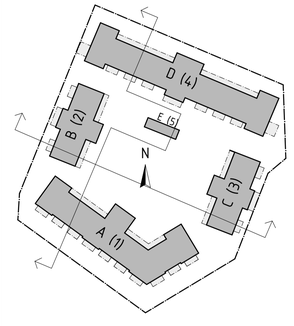


| BET | ÄNDRING AVSER | DATUM | Sign. |
|---|---|---|---|

# BYGGLOV

## TÄNNDALEN 25:8

OPERTUN GROUP

WILLA NORDIC

| | |
|---|---|
| BYGG-HERRE | Opertun Group AB |
| A | K. ANDERSSON |

| UPPDRAG NR | RITAD AV | HANDLÄGGARE |
|---|---|---|
| ---- | K.A | |
| DATUM | ANSVARIG | |
| 2021 12 16 | S. HJÄLMEBY | |

NYBYGGNATION

FUNÄSDALEN 25:8, HÄRJEDALENS KOMMUN

ÖVERSIKT

PRINCIPSEKTIONER GENOM HUS A-D & B-C

| SKALA A1 | /A3 | NUMMER | BET |
|---|---|---|---|
| 1:110 | /1:220 | A-01-1-06 | |

**HUS A**

| PLAN | LGH | TOTAL KVM GOLV (EJ VIND) | BOA | KVM VIND | ANTAL P-PLATSER | P-HUS P-PLATS NR | IN-GÅRD P-PLATS NR | FÖRRÅD NR | FÖRRÅD KVM |
|---|---|---|---|---|---|---|---|---|---|
| 0 | | | | | | | | | |
| | A11 | | | | | | | | |
| | A12 | | | | | | | | |
| | A13 | | | | | | | | |
| | A14 | | | | | | | | |
| | A15 | | | | | | | | |
| | A16 | | | | | | | | |
| | A17 | | | | | | | | |
| | A18 | | | | | | | | |
| | A19 | | | | | | | | |
| 1. | | | | | | | | | |
| | A11 | 124,8 | 98,4 | | 2 | 4 | 1 | A11 | 3,5 |
| | A12 | 99,6 | 85,8 | | 2 | 5 | 2 | A12 | 2,5 |
| | A13 | 131,32 | 121,59 | | 2 | 6 | 3 | A13 | 4,1 |
| | A14 | 99,6 | 85,8 | | 2 | 7 | 8 | A14 | 2,6 |
| | A15 | 99,6 | 85,8 | | 2 | 8 | 9 | A15 | 2,6 |
| | A16 | 104,4 | 88,2 | | 2 | 9 | 15 | A16 | 2,6 |
| | A17 | 99,6 | 85,8 | | 2 | 19 | 16 | A17 | 2,3 |
| | A18 | 99,6 | 85,8 | | 2 | 20 | 22 | A18 | 2,3 |
| | A19 | 124,8 | 98,4 | | 2 | 21 | 23 | A19 | 2,7 |
| 2. | | | | | | | | | |
| | A21 | | 62,4 | 30 | 1 | 22 | | A21 | 2,4 |
| | A22 | | 49,8 | 26,7 | 1 | 30 | | A22 | 2,7 |
| | A23 | | 65,54 | 38 | 1 | 31 | | A23 | 2,3 |
| | A24 | | 49,8 | 26,7 | 1 | 32 | | A24 | 1,6 |
| | A25 | | 49,8 | 32,2 | 1 | 33 | | A25 | 2,2 |
| | A26 | | 52,2 | 49,4 | 1 | 34 | | A26 | 2,2 |
| | A27 | | 49,8 | 26,7 | 1 | 3 | | A27 | 2,9 |
| | A28 | | 49,8 | 26,7 | 1 | 2 | | A28 | 2,9 |
| | A29 | | 62,4 | 30 | 1 | 1 | | A29 | 2,9 |
| Summa | 18 | | | | 27 | 18 | 9 | | 47,3 |

**HUS B**

| PLAN | LGH | TOTAL KVM GOLV (EJ VIND) | BOA | KVM VIND | ANTAL P-PLATSER | P-HUS P-PLATS NR | IN-GÅRD P-PLATS NR | FÖRRÅD NR | FÖRRÅD KVM |
|---|---|---|---|---|---|---|---|---|---|
| 0 | | | | | | | | | |
| | B11 | | | | | | | | |
| | B12 | | | | | | | | |
| 1. | | | | | | | | | |
| | B11 | 99,6 | 85,8 | | 2 | 42 | 24 | B11 | 1,8 |
| | B12 | 109,4 | 90,7 | | 2 | 43 | 25 | B12 | 1,8 |
| | B13 | | 54,7 | | 1 | 44 | | B13 | 1,8 |
| | B14 | | 49,8 | | 1 | 45 | | B14 | 1,8 |
| 2. | | | | | | | | | |
| | B21 | | 75,9 | 47,2 | 2 | 46 | 26 | B21 | 1,8 |
| | B22 | | 86,1 | 63,7 | 2 | 47 | 27 | B22 | 1,8 |
| | B23 | | 49,8 | 26,2 | 1 | 48 | | B23 | 1,8 |
| Summa | 7 | | | | 11 | 7 | 4 | | 12,6 |

**HUS C**

| PLAN | LGH | TOTAL KVM GOLV (EJ VIND) | BOA | KVM VIND | ANTAL P-PLATSER | P-HUS P-PLATS NR | IN-GÅRD P-PLATS NR | FÖRRÅD NR | FÖRRÅD KVM |
|---|---|---|---|---|---|---|---|---|---|
| 0 | | | | | | | | | |
| | RELAX | | | | | | | | |
| 1. | | | | | | | | | |
| | C11 | | 49,8 | | 1 | 10 | | C11 | 1,8 |
| | C12 | | 54,7 | | 1 | 11 | | C12 | 1,8 |
| | C13 | | 54,7 | | 1 | 12 | | C13 | 1,8 |
| | C14 | | 49,8 | | 1 | 13 | | C14 | 1,8 |
| 2. | | | | | | | | | |
| | C21 | | 49,8 | 26,3 | 1 | 23 | | C21 | 1,8 |
| | C22 | | 86,1 | 56,8 | 2 | 24 | 4 | C22 | 2,2 |
| | C23 | | 75,9 | 47,8 | 2 | 25 | 5 | C23 | 1,8 |
| Summa | 7 | | | | 9 | 7 | 2 | | 13 |

**HUS D**

| PLAN | LGH | TOTAL KVM GOLV (EJ VIND) | BOA | KVM VIND | ANTAL P-PLATSER | P-HUS P-PLATS NR | IN-GÅRD P-PLATS NR | FÖRRÅD NR | FÖRRÅD KVM |
|---|---|---|---|---|---|---|---|---|---|
| 0 | | | | | | | | | |
| | D01 | 76,92 | 61,74 | | 1 | 53 | | | 4,5 |
| | D02 | 102 | 73,73 | | 2 | 52 | 7 | | 2 |
| | D03 | 95,4 | 73,73 | | 2 | 51 | 6 | | 2 |
| | D04 | 76,92 | 61,74 | | 1 | 50 | | | 4,5 |
| 1. | | | | | | | | | |
| | D11 | | 69,1 | | 1 | 36 | | | 1,8 |
| | D12 | | 102 | | 2 | 37 | 13 | | 1,8 |
| | D13 | | 106,8 | | 2 | 26 | 14 | | 2,15 |
| | D14 | | 54,7 | | 1 | 38 | | | 1,8 |
| | D15 | 99,6 ✳ | 85,8 | | 2 | 49 | 19 | | 2,5 ✳ |
| | D16 | 99,6 ✳ | 85,8 | | 2 | 18 | 20 | | 2,5 ✳ |
| | D17 | 99,6 | 85,8 | | 2 | 35 | 28 | | 1,8 |
| | D18 | | 69,1 | | 1 | 36 | | | 1,8 |
| 2. | | | | | | | | | |
| | D21 | 83,54 | 61,2 | 41,2 | 1 | 40 | | | 2,2 |
| | D22 | | 49,8 | 26,7 | 1 | 41 | | | 1,8 |
| | D23 | | 49,8 | 26,7 | 1 | 27 | | | 1,8 |
| | D24 | | 49,8 | 26,7 | 1 | 28 | | | 1,8 |
| | D25 | | 112.2 | 84,6 | 2 | 29 | 21 | | 2,5 |
| | D26 | | 49,8 | 26,7 | 1 | 14 | | | 1,8 |
| | D27 | | 49,8 | 26,7 | 1 | 15 | | | 1,8 |
| | D28 | | 49,8 | 26,7 | 1 | 16 | | | 1,8 |
| | D29 | 83,54 | 61,2 | 41,2 | 1 | 17 | | | 2,2 |
| Summa | 21 | | | | 29 | 21 | 8 | | 46,85 |

| | Antal | | | |
|---|---|---|---|---|
| LGH | 53 | st | | |
| P-Plats | 76 | st | LGH | |
| P-Hus | 53 | st | Platser | |
| P-Plats | 28 | st | Innergård | |
| P-plats | 81 | st | Totalt | |
| HCP | 6 | st | Göra om std P.plats | |
| Lgh Förråds | 114,6 | kvm | Totalt | |

HUS A

BYA: 737,5KVM (inkl balkong & loftgång)

BOA P0: 357,5
P1: 510,4
P2: 510,4
P3: VIND UNDER 1,9M. INGEN BOA.

BTA (EJ INKL BALKONG OCH LOFTGÅNG)
P0: LJUS 381,2 MÖRK 220,2
P1: 603,2
P2: 603,2
P3: VIND. INGA UTRYMMEN UNDER 1,9m. =BTA:0 KVM

HUS B

BYA: 331,8kvm (inkl balkong & loftgång)

BOA P0: 73,7
P1: 216,6
P2: 216,6
P3: VIND UNDER 1,9M. INGEN BOA.

BTA (EJ INKL BALKONG OCH LOFTGÅNG)
P0: LJUS: 87 MÖRK 72,3
P1: 275,4
P2: 266,9
P3: VIND. INGA UTRYMMEN UNDER 1,9m. =BTA:0 KVM

HUS C

BYA: 326,5kvm (inkl balkong & loftgång)

BOA: P0: 37,4
P1: 216,6
P2: 216,6
P3: VIND UNDER 1,9M. INGEN BOA.

BTA (EJ INKL BALKONG OCH LOFTGÅNG)
P0: LJUS: 41,2 MÖRK 236,6
P1: 278,3
P2: 269,6
P3: VIND. INGA UTRYMMEN UNDER 1,9m. =BTA:0 KVM

HUS D

BYA : 822,3kvm (inkl balkong & loftgång)

BOA: P0: 375,1
P1: 568,3
P2: 552,2
P3: VIND UNDER 1,9M. INGEN BOA.

BTA (EJ INKL BALKONG OCH LOFTGÅNG)
P0: LJUS:411,2 MÖRK:267,1
P1: 675,3
P2: 668,8
P3: VIND. INGA UTRYMMEN UNDER 1,9m. =BTA:0 KVM

HUS E

BYA: 35,47 kvm


BTA P0: 17,27
P1: 25

GARAGE
BTA 1711,25 KVM

| BET | ÄNDRING AVSER | DATUM | Sign. |
|---|---|---|---|

# BYGGLOV

## TÄNNDALEN - HUS D

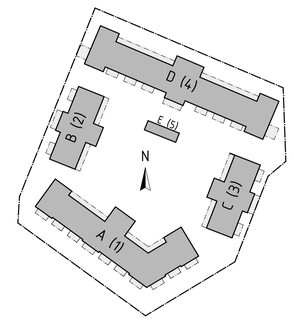


OPERTUN GROUP | WILLA NORDIC

| | |
|---|---|
| BYGG-HERRE | Opertun Group AB |
| A | K. ANDERSSON |
| UPPDRAG NR | RITAD AV: K A; HANDLÄGGARE |
| DATUM: 2021 12 16 | ANSVARIG: S. HJÄLMEBY |

NYBYGGNATION
FUNÄSDALEN 25:8, HÄRJEDALENS KOMMUN
ÖVERSIKT
AREOR OCH DATA FÖR BYGGNADER

SKALA A1 /A3 | NUMMER: A-01-1-07 | BET

ALLA MÅTT ÄR I MILLIMETER.


FÖNSTER- & DÖRRLITTRA I MODUL-MÅTT

RESERVATION FÖR FÖRÄNDRINGAR. SCHAKT OCH TEKNISK INSTALLATIONER TILLKOMMER.

| BET | ANT | ÄNDRING AVSER | DATUM | Sign. |
|---|---|---|---|---|
| | | | | |

# BYGGLOV

## TÄNNDALEN - HUS A

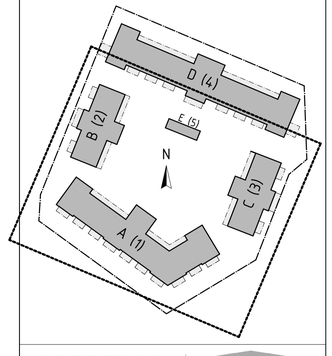


| | |
|---|---|
| BYGG-HERRE | Opertun Group AB |
| A | K. ANDERSSON |
| UPPDRAG NR | ---- |
| RITAD AV | K.A |
| HANDLAGGARE | |
| DATUM | 2021 12 16 |
| ANSVARIG | S. HJÄLMEBY |

NYBYGGNATION
FUNÄSDALEN 25:8, HÄRJEDALENS KOMMUN
BYGGNAD A(1)
PLAN 0, SUTERRÄNGVÅNING

| SKALA A1 | /A3 | NUMMER | BET |
|---|---|---|---|
| 1:125 | /1:250 | A-40-1-100 | |

ALLA MÅTT ÄR I MILLIMETER.

FÖNSTER- & DÖRRLITTRA I MODUL-MÅTT

RESERVATION FÖR FÖRÄNDRINGAR. SCHAKT OCH TEKNISK INSTALLATIONER TILLKOMMER.

T.G.

6 000

A4

A3

A-A1

A13
121,6m²

SUTTERÄNG-ENTRÉ 7,1 m²

SOVRUM

TVÄTT +D

BASTU

FÖRRÅD 7,8 m²

A12
85,8m²

SOVRUM 9,7 m²

ALLRUM 10,0 m²

SUTTERÄNG-ENTRÉ 7,1 m²

TVÄTT +D 4,4 m²

BASTU 2,2 m²

WC 1,8 m²

FÖRRÅD 7,8 m²

A11
98,4m²

SOVRUM 12,1 m²

ALLRUM

SUTTERÄNG-ENTRÉ 7,1 m²

TVÄTT +D

WC

BASTU

FÖRRÅD 7,8 m²

A14
85,8m²

SOVRUM 9,7 m²

ALLRUM 10,0 m²

SUTTERÄNG-ENTRÉ 7,1 m²

TVÄTT +D 4,4 m²

BASTU 2,2 m²

WC 1,8 m²

FÖRRÅD 7,8 m²

A15
85,8m²

SOVRUM 9,7 m²

ALLRUM 10,0 m²

SUTTERÄNG-ENTRÉ 7,1 m²

TVÄTT +D 4,4 m²

BASTU 2,2 m²

WC 1,8 m²

FÖRRÅD 7,8 m²

A16
88,2m²

SUTTERÄNG-ENTRÉ 7,1 m²

FÖRRÅD 7,8 m²

FRD. A11

FRD. A16

FRD. A15

FRD. A14

FRD. A12

FRD. A13

EXTRA FRD

TEKNIK

FRD. A17

FRD. A18

FRD. A19

FRD. A24

FRD. A25

FRD. A26

FRD. A21

FRD. A22

FRD. A23

SLUSS

HISS

TRAPPHUS

TRAPP UPP

+734,25

1 500

A-A1

A11

A12

A13

A17

+732,80

GARAGE UNDER MARK

~1600 m² +INFRAT
53 P-PLATSER

** KOMPLETTERAS M. PELARPLACERING*

A1

A5

Plan 0 - SUTERRÄNGVÅNING
1:50


A1 SKALA 1:50

0 1 2 5 METER

| BET | ANT | ÄNDRING AVSER | DATUM | Sign. |
|---|---|---|---|---|

# BYGGLOV

## TÄNNDALEN - HUS A

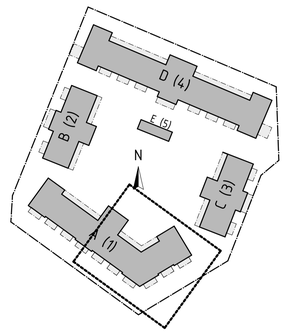


OPERTUN GROUP

WILLA NORDIC

| | |
|---|---|
| BYGG-HERRE | Opertun Group AB |
| A | K. ANDERSSON |

| UPPDRAG NR | RITAD AV | HANDLÄGGARE |
|---|---|---|
| ----- | K.A | |
| DATUM | ANSVARIG | |
| 2021 12 16 | S. HJÄLMEBY | |

NYBYGGNATION
FUNÄSDALEN 25:8, HÄRJEDALENS KOMMUN
BYGGNAD A(1)
PLAN 0, SUTERRÄNGVÅNING. DEL 1 AV 2

| SKALA A1 | /A3 | NUMMER | BET |
|---|---|---|---|
| 1:50 | /1:100 | A-40-1-101 | |

ALLA MÅTT ÄR I MILLIMETER.

FÖNSTER- & DÖRRLITTRA I MODUL-MÅTT

RESERVATION FÖR FÖRÄNDRINGAR. SCHAKT OCH TEKNISK INSTALLATIONER TILLKOMMER.

A3

A2

A1

STÖDMUR

6 030

+732,30

GARAGE INFART

RAMP

YP35/30

SUTTERÄNG-ENTRÉ 7,1 m²

SOVRUM 9,7 m²

SOVRUM 12,1 m²

ALLRUM 11,5 m²

ALLRUM 10,0 m²

ALLRUM

A16 88,2m²

A17 85,8m²

A18 85,8m²

A19 98,4m²

FÖRRÅD 7,8 m²

TVÄTT +D 4,4 m²

BASTU 2,2 m²

WC 1,8 m²

TRAPP UPP

TORK

YD10

F12/13

G6

G8

ID9

D8

D7

D12

TT

TM

TEKNIK

ID10

HISS

TRAPPHUS

+734,25

A27

A28

A29

FRD. A29

FRD. A28

FRD. A27

3

2

1

+732,80

HUS B

B11

A22

42

30

GARAGE UNDER MARK

~1600 m² +INFRAT

53 P-PLATSER

* KOMPLETTERAS M. PELARPLACERING

Plan 0 - SUTERRÄNGVÅNING


A1 SKALA 1:50

0 1 2 5 METER

| BET | ANT | ÄNDRING AVSER | DATUM | Sign. |
|---|---|---|---|---|

BYGGLOV

# TÄNNDALEN - HUS A

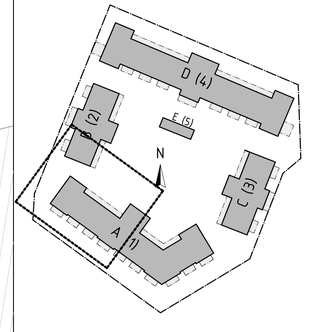


OPERTUN GROUP

WILLA NORDIC

| | |
|---|---|
| BYGG-HERRE | Opertun Group AB |
| A | K. ANDERSSON |
| UPPDRAG NR | ---- |
| RITAD AV | K.A |
| HANDLÄGGARE | |
| DATUM | 2021 12 16 |
| ANSVARIG | S. HJÄLMEBY |


NYBYGGNATION
FUNÄSDALEN 25:8, HÄRJEDALENS KOMMUN
BYGGNAD A(1)
PLAN 0, SUTERRÄNGVÅNING. DEL 2 AV 2

| SKALA A1 | /A3 | NUMMER | BET |
|---|---|---|---|
| 1:50 | /1:100 | A-40-1-102 | |

ALLA MÅTT ÄR I MILLIMETER.

FÖNSTER- & DÖRRLITTRA I MODUL-MÅTT

RESERVATION FÖR FÖRÄNDRINGAR.
SCHAKT OCH TEKNISK INSTALLATIONER TILLKOMMER.

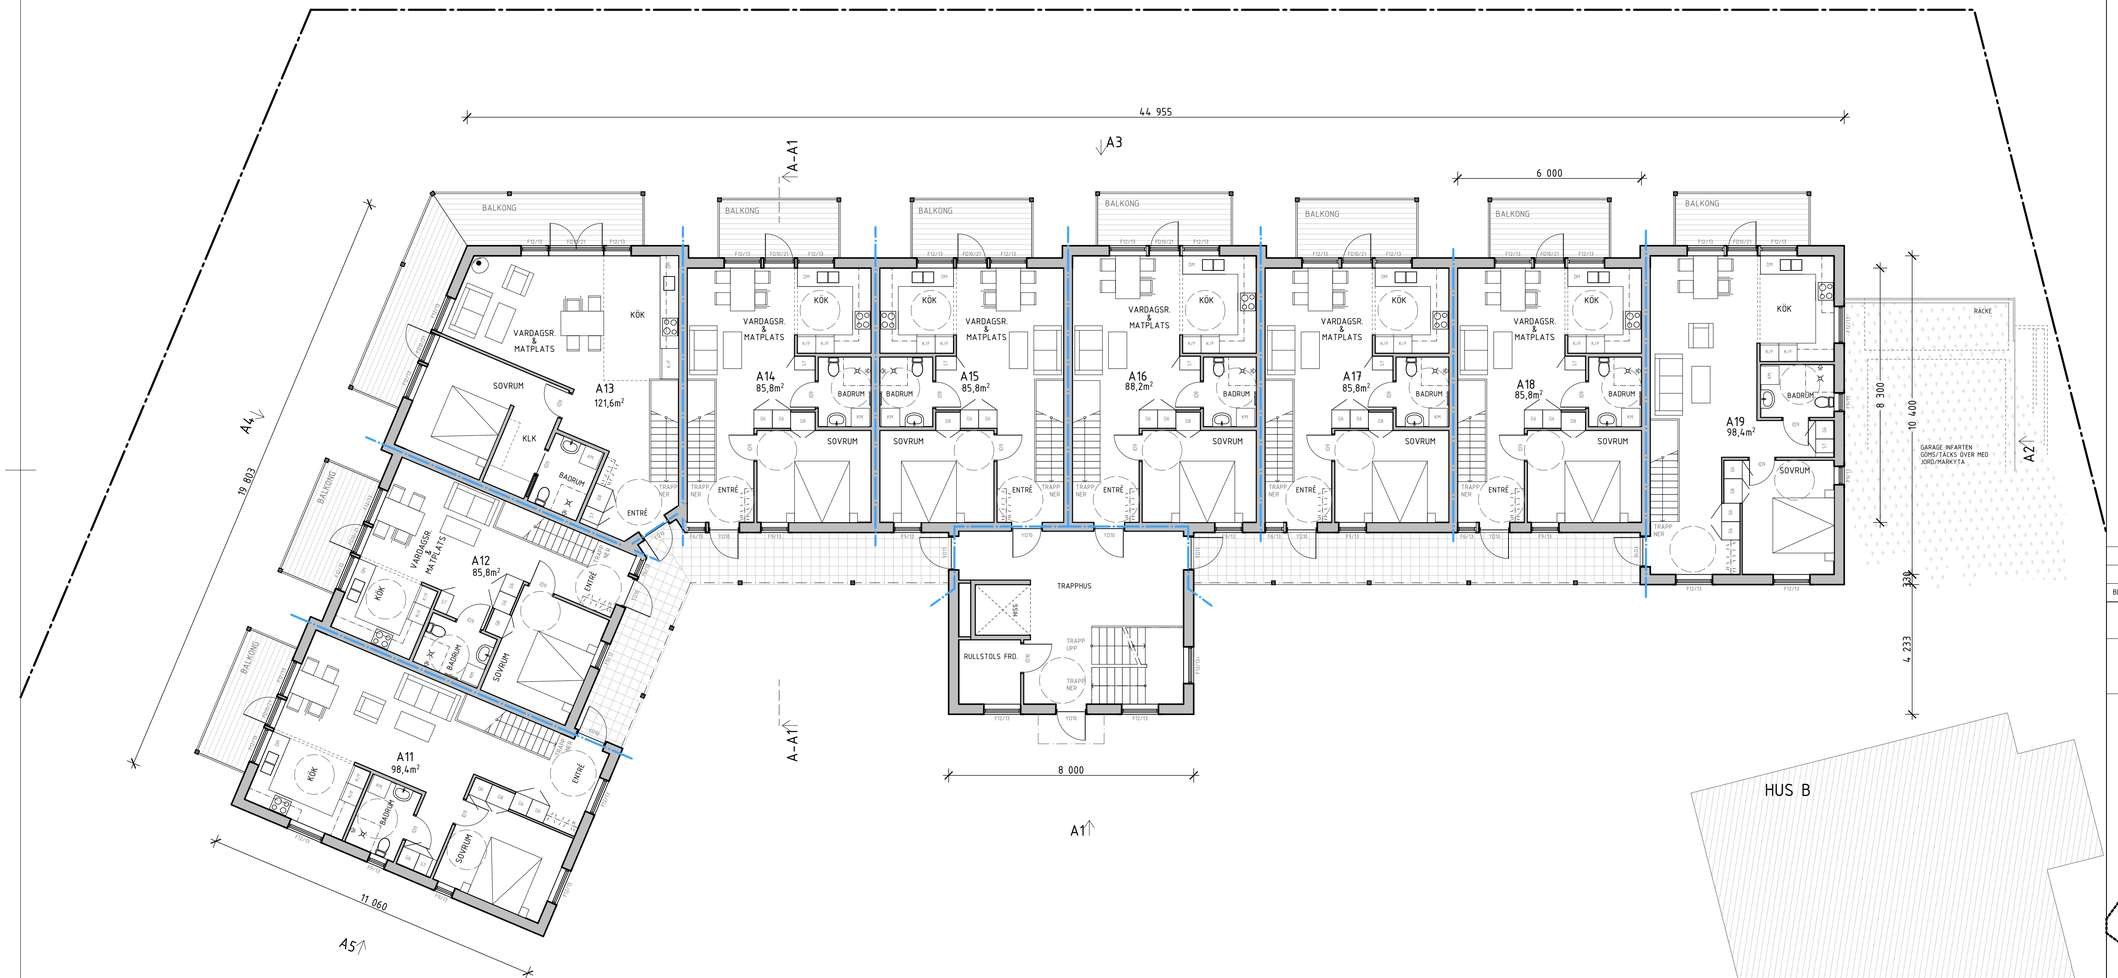



Plan 1 - Entréplan
1:100

A1 SKALA 1:100
0 1 2 5 10 METER

| BET | ANT | ÄNDRING AVSER | DATUM | Sign. |
|---|---|---|---|---|
| | | | | |

# BYGGLOV

## TÄNNDALEN - HUS A

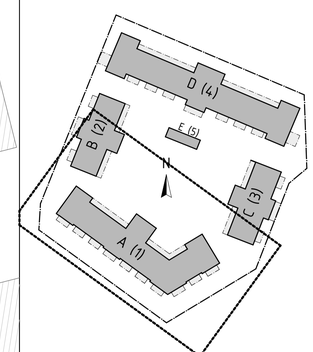


OPERTUN GROUP | WILLA NORDIC

| | |
|---|---|
| BYGG-HERRE | Opertun Group AB |
| A | K. ANDERSSON |

| UPPDRAG NR | RITAD AV | HANDLÄGGARE |
|---|---|---|
| ---- | K.A | |
| DATUM | ANSVARIG | |
| 2021 12 16 | S. HJÄLMEBY | |

NYBYGGNATION
FUNÄSDALEN 25:8, HÄRJEDALENS KOMMUN
BYGGNAD A(1)
PLAN 1

| SKALA A1 | /A3 | NUMMER | BET |
|---|---|---|---|
| 1:100 | /1:200 | A-40-1-110 | |

ALLA MÅTT ÄR I MILLIMETER.

FÖNSTER- & DÖRRLITTRA I MODUL-MÅTT

RESERVATION FÖR FÖRÄNDRINGAR. SCHAKT OCH TEKNISK INSTALLATIONER TILLKOMMER.

A-A1

A3

A4

A5

A1

19 803

8 000

11 060

BALKONG

VARDAGSR. & MATPLATS

KÖK

SOVRUM

KLK

BADRUM

ENTRÉ

TRAPP NER

TRAPP UPP

TRAPPHUS

HISS

RULLSTOLS FRD.

A11
98,4m²

A12
85,8m²

A13
121,6m²

A14
85,8m²

A15
85,8m²

A16
88,2m²

F12/13 FD10/21 F12/13

F6/13 YD10 F9/13

F9/13 YD11

YD10

F12/13

F9/13

ID9 ID10

G6 G8

K/F ST KM

DM

Plan 1 - Entréplan
1:50

A1 SKALA 1:50

0 1 2 5 METER

| BET | ANT | ÄNDRING AVSER | DATUM | Sign. |
|---|---|---|---|---|

# BYGGLOV

## TÄNNDALEN - HUS A

D (4) E (5) B (2) C (3) A (1) N

OPERTUN GROUP

WILLA NORDIC

| | |
|---|---|
| BYGG-HERRE | Opertun Group AB |
| A | K. ANDERSSON |
| UPPDRAG NR | RITAD AV: K.A; HANDLÄGGARE |
| ---- | |
| DATUM | ANSVARIG |
| 2021 12 16 | S. HJÄLMEBY |

NYBYGGNATION
FUNÄSDALEN 25:8, HÄRJEDALENS KOMMUN
BYGGNAD A(1)
PLAN 1. DEL 1 AV 2

| SKALA A1 | /A3 | NUMMER | BET |
|---|---|---|---|
| 1:50 | /1:100 | A-40-1-111 | |

A3

6 000

BALKONG

F12/13 FD10/21 F12/13

VARDAGSR. & MATPLATS

KÖK

DM

K/F K/F

ST

BADRUM

KM.

ID9

G6 G6 G8

SOVRUM

A16
88,2m²

A17
85,8m²

A18
85,8m²

A19
98,4m²

ENTRÉ

TRAPP NER

YD10

F9/13

F6/13

YD11

YD10

F12/13

RÄCKE

F9/13

G6 G8 G6 G6

8 300

10 400

GARAGE INFARTEN GÖMS/TÄCKS ÖVER MED JORD/MARKYTA

A2

330

4 233

TRAPPHUS

HISS

TRAPP UPP

TRAPP NER

ID10

F12/13+

8 000

HUS B

A1

ALLA MÅTT ÄR I MILLIMETER.


FÖNSTER- & DÖRRLITTRA I MODUL-MÅTT

RESERVATION FÖR FÖRÄNDRINGAR. SCHAKT OCH TEKNISK INSTALLATIONER TILLKOMMER.

| BET | ANT | ÄNDRING AVSER | DATUM | Sign. |
|---|---|---|---|---|
| | | | | |

# BYGGLOV

## TÄNNDALEN - HUS A

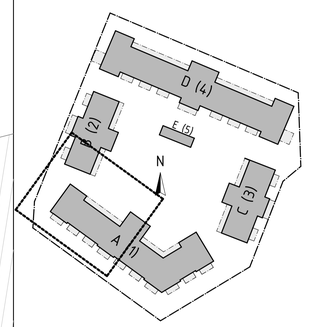


OPERTUN GROUP

WILLA NORDIC

| | |
|---|---|
| BYGG-HERRE | Opertun Group AB |
| A | K. ANDERSSON |

| UPPDRAG NR | RITAD AV | HANDLÄGGARE |
|---|---|---|
| ---- | K.A | |

| DATUM | ANSVARIG |
|---|---|
| 2021 12 16 | S. HJÄLMEBY |


NYBYGGNATION
FUNÄSDALEN 25:8, HÄRJEDALENS KOMMUN
BYGGNAD A(1)
PLAN 1. DEL 2 AV 2

| SKALA A1 | /A3 | NUMMER | BET |
|---|---|---|---|
| 1:50 | /1:100 | A-40-1-112 | |

A1 SKALA 1:50

0 1 2 5 METER

Plan 1 - Entréplan
1:50

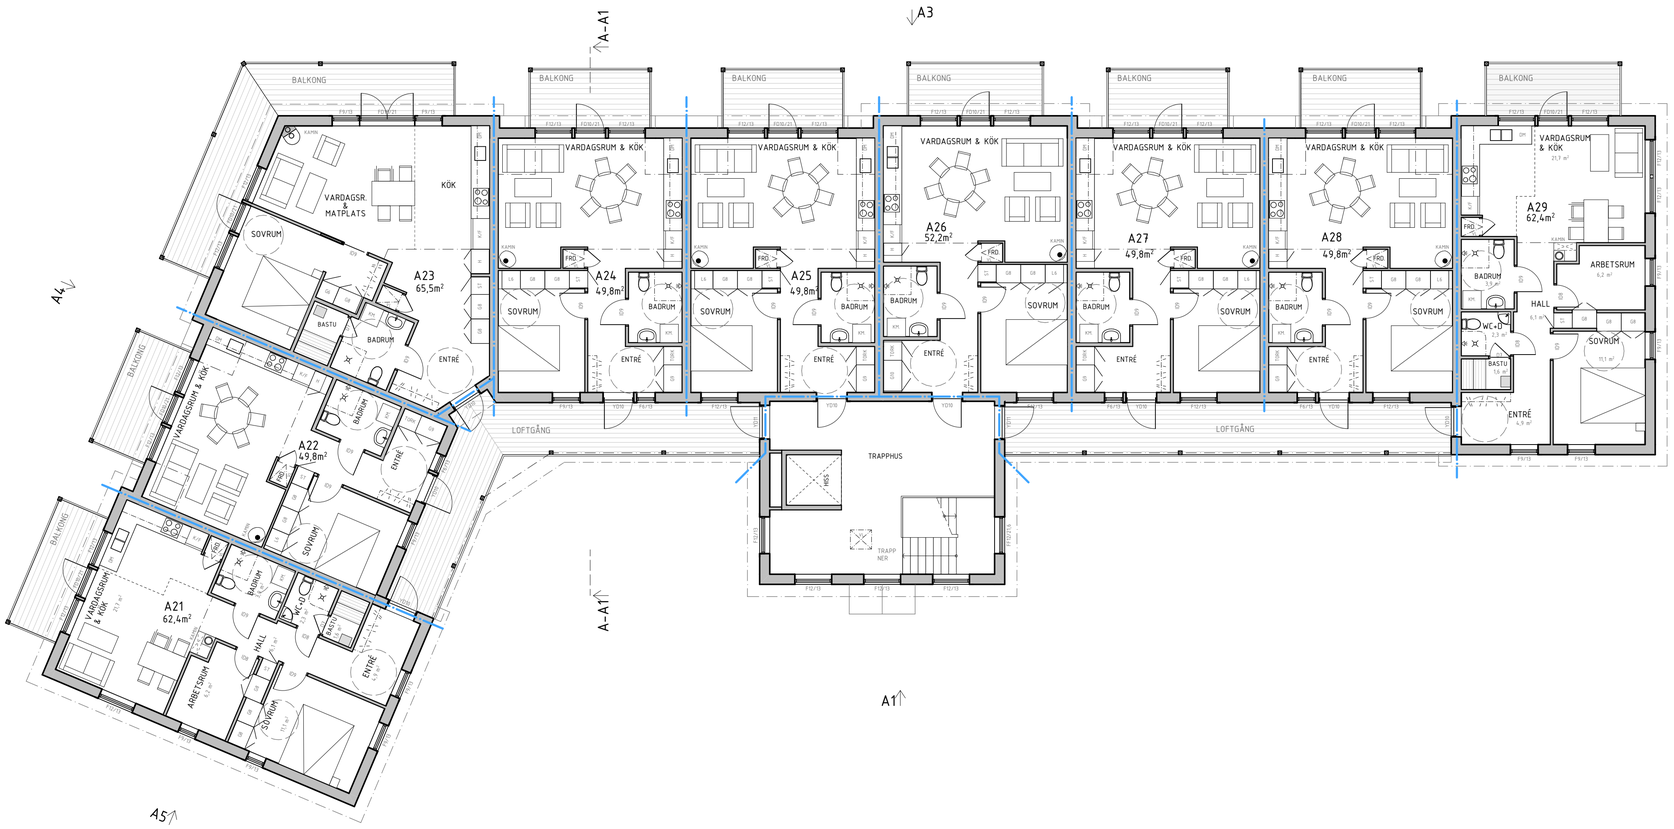


Plan 2 - Övervåning
1:100

A1 SKALA 1:100
0 1 2 5 10 METER

ALLA MÅTT ÄR I MILLIMETER.


FÖNSTER- & DÖRRLITTRA I MODUL-MÅTT

RESERVATION FÖR FÖRÄNDRINGAR. SCHAKT OCH TEKNISK INSTALLATIONER TILLKOMMER.

| BET | ANT | ÄNDRING AVSER | DATUM | Sign. |
|---|---|---|---|---|
| | | | | |

# BYGGLOV

## TÄNNDALEN - HUS A

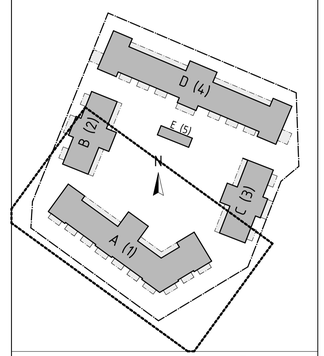



OPERTUN GROUP | WILLA NORDIC

| | |
|---|---|
| BYGG-HERRE | Opertun Group AB |
| A | K. ANDERSSON |

| UPPDRAG NR | RITAD AV | HANDLÄGGARE |
|---|---|---|
| ---- | K.A | |
| DATUM | ANSVARIG | |
| 2021 12 16 | S. HJÄLMEBY | |

NYBYGGNATION
FUNÄSDALEN 25:8, HÄRJEDALENS KOMMUN
BYGGNAD A(1)
PLAN 2, ÖVERVÅNING

| SKALA A1 | /A3 | NUMMER | BET |
|---|---|---|---|
| 1:100 | /1:200 | A-40-1-120 | |

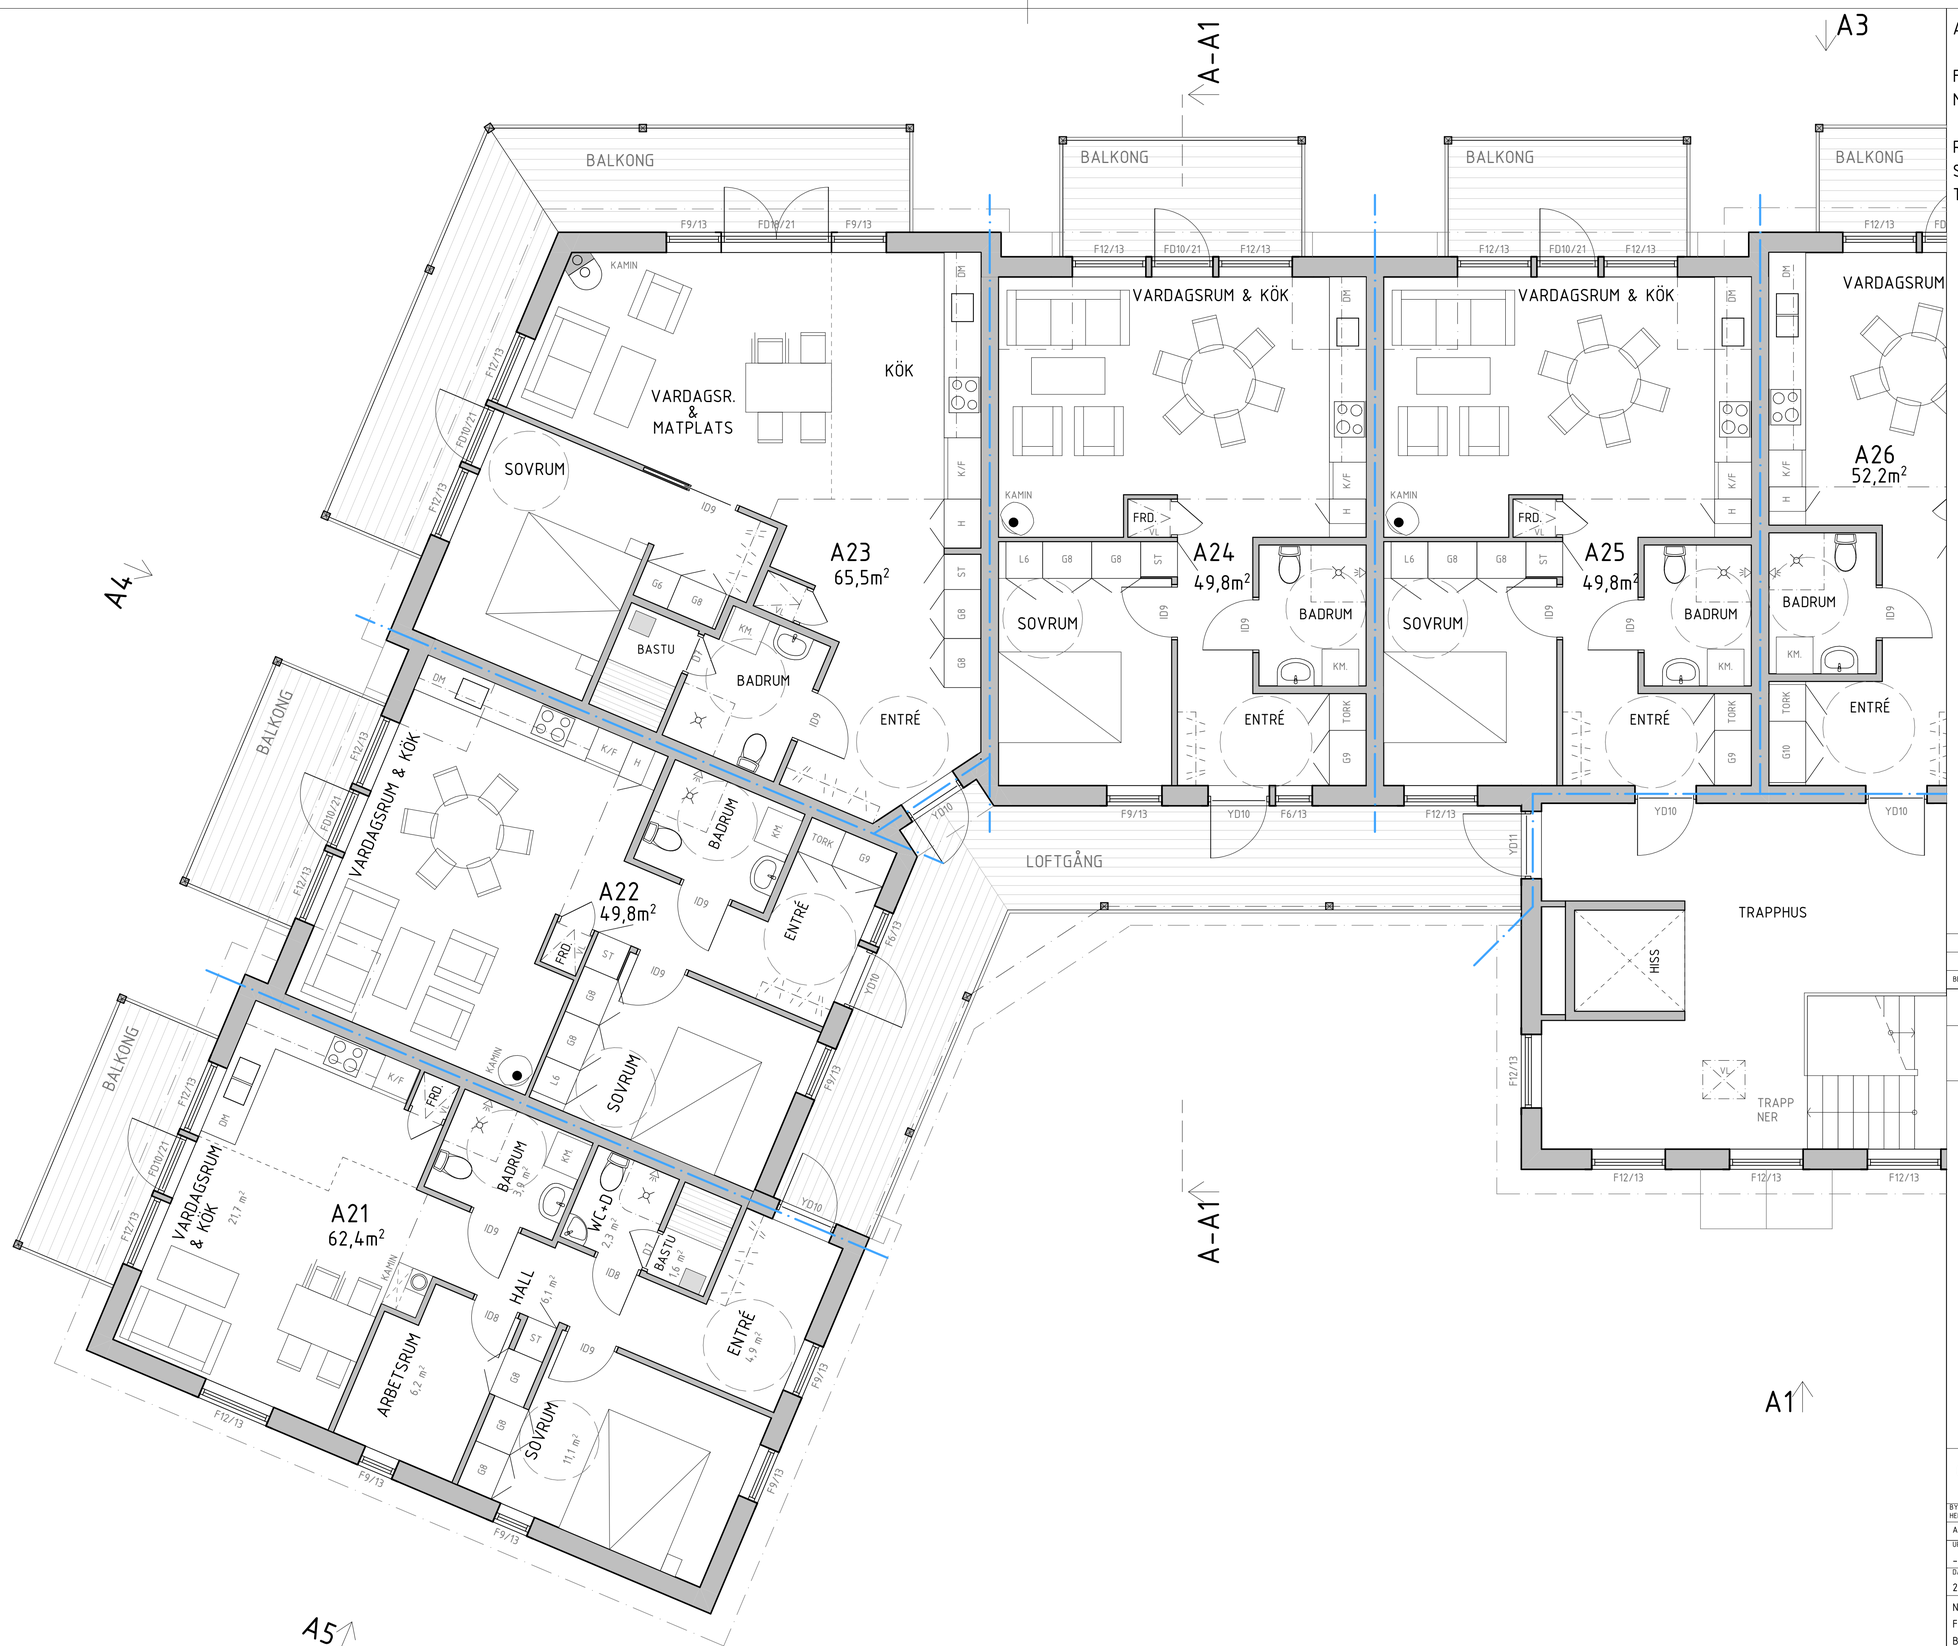


Plan 2 - Övervåning
1:50

A1 SKALA 1:50
0 1 2 5 METER

ALLA MÅTT ÄR I MILLIMETER.


FÖNSTER- & DÖRRLITTRA I MODUL-MÅTT

RESERVATION FÖR FÖRÄNDRINGAR. SCHAKT OCH TEKNISK INSTALLATIONER TILLKOMMER.

| BET | ANT | ÄNDRING AVSER | DATUM | Sign. |
|---|---|---|---|---|

# BYGGLOV

## TÄNNDALEN - HUS A

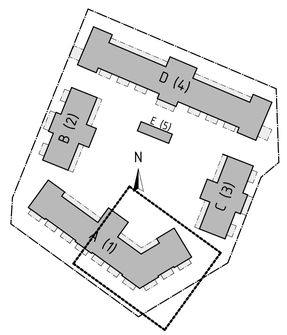


OPERTUN GROUP | WILLA NORDIC

| | |
|---|---|
| BYGG-HERRE | Opertun Group AB |
| A | K. ANDERSSON |

| UPPDRAG NR | RITAD AV | HANDLÄGGARE |
|---|---|---|
| ---- | K.A | |
| DATUM | ANSVARIG | |
| 2021 12 16 | S. HJÄLMEBY | |

NYBYGGNATION
FUNÄSDALEN 25:8, HÄRJEDALENS KOMMUN
BYGGNAD A(1)
PLAN 2. DEL 1 AV 2

| SKALA A1 | /A3 | NUMMER | BET |
|---|---|---|---|
| 1:50 | /1:100 | A-40-1-121 | |

A3

A2

A1

BALKONG

VARDAGSRUM & KÖK

KÖK

A26
52,2m²

A27
49,8m²

A28
49,8m²

A29
62,4m²

VARDAGSRUM & KÖK
21,7 m²

BADRUM

BADRUM
3,9 m²

SOVRUM

SOVRUM
11,1 m²

ENTRÉ

ENTRÉ
4,9 m²

HALL
6,1 m²

WC+D
2,3 m²

BASTU
1,6 m²

ARBETSRUM
6,2 m²

KAMIN

FRD.

LOFTGÅNG

TRAPPHUS

HISS

TRAPP
NER

F12/13 FD10/21 F12/13

F12/13 F6/13 YD10 F12/13

F9/13 F9/13

F12/21,6

YD10 YD11

DM K/F H TORK G9 G10 ST G8 L6 ID9 ID8 D7 KM.

Plan 2 - Övervåning
1:50

A1 SKALA 1:50
0 1 2 5 METER

ALLA MÅTT ÄR I MILLIMETER.


FÖNSTER- & DÖRRLITTRA I MODUL-MÅTT

RESERVATION FÖR FÖRÄNDRINGAR. SCHAKT OCH TEKNISK INSTALLATIONER TILLKOMMER.

| BET | ANT | ÄNDRING AVSER | DATUM | Sign. |
|---|---|---|---|---|
| | | | | |

# BYGGLOV

## TÄNNDALEN - HUS A

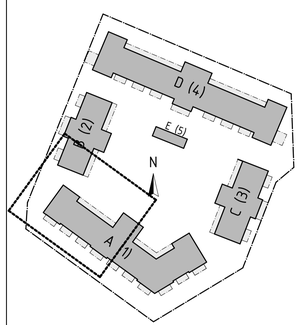


OPERTUN GROUP


WILLA NORDIC

| | |
|---|---|
| BYGG-HERRE | Opertun Group AB |
| A | K. ANDERSSON |

| UPPDRAG NR | RITAD AV | HANDLÄGGARE |
|---|---|---|
| ---- | K.A | |
| DATUM | ANSVARIG | |
| 2021 12 16 | S. HJÄLMEBY | |

NYBYGGNATION
FUNÄSDALEN 25:8, HÄRJEDALENS KOMMUN
BYGGNAD A(1)
PLAN 2. DEL 2 AV 2

| SKALA A1 | /A3 | NUMMER | BET |
|---|---|---|---|
| 1:50 | /1:100 | A-40-1-122 | |

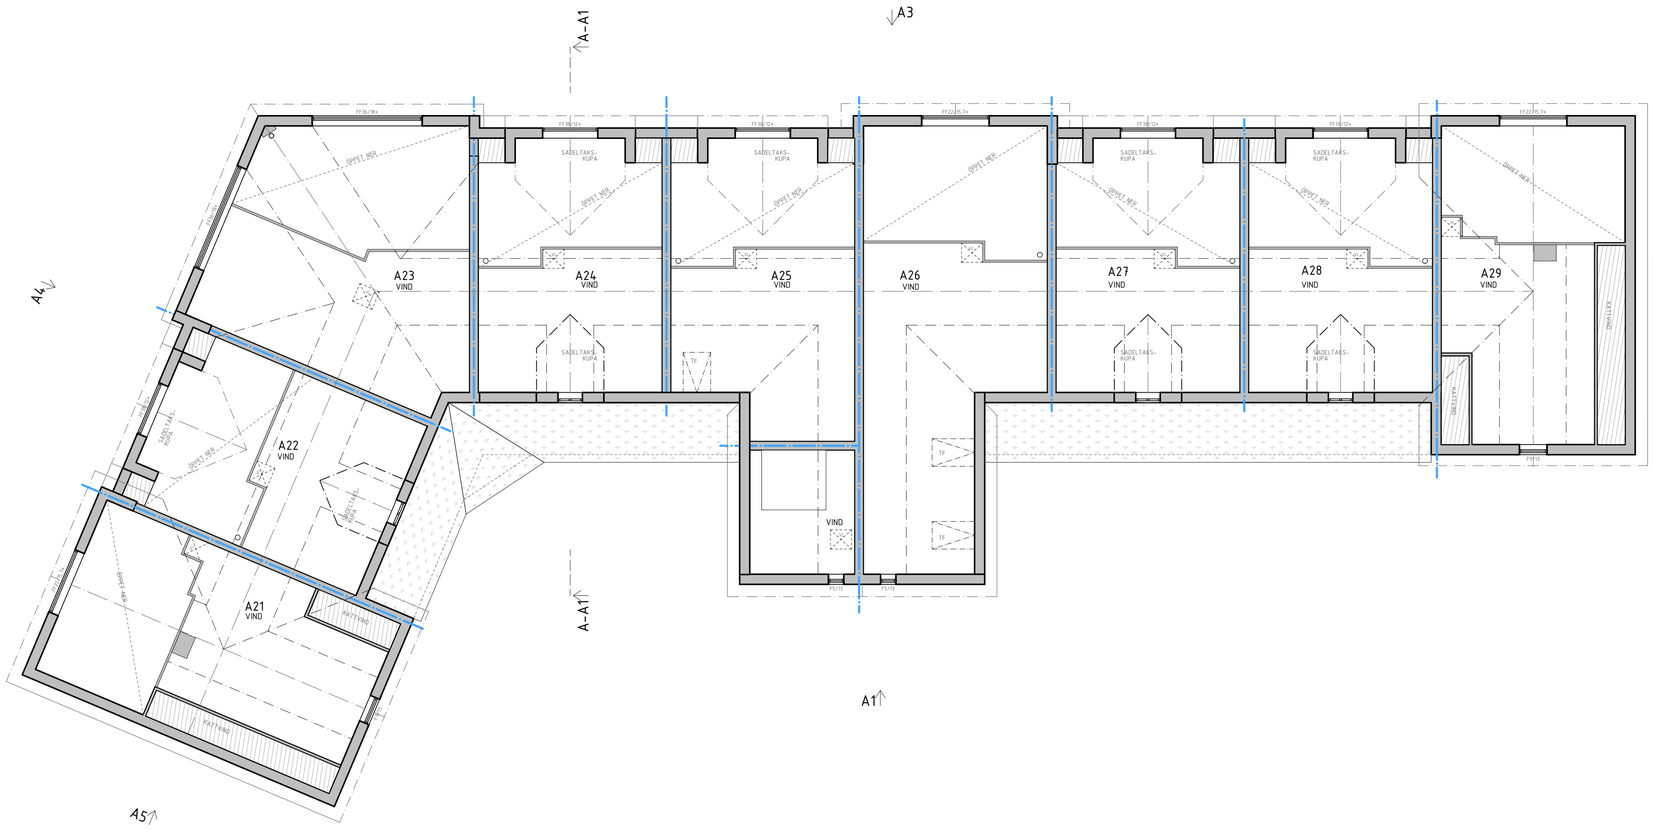


Plan 3 - Vind
1:100

A1 SKALA 1:100
0 1 2 5 10 METER

ALLA MÅTT ÄR I MILLIMETER.


FÖNSTER- & DÖRRLITTRA I MODUL-MÅTT

RESERVATION FÖR FÖRÄNDRINGAR. SCHAKT OCH TEKNISK INSTALLATIONER TILLKOMMER.

| BET | ANT | ÄNDRING AVSER | DATUM | Sign. |
|---|---|---|---|---|
| | | | | |

# BYGGLOV

## TÄNNDALEN - HUS A

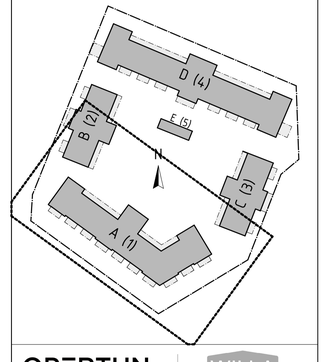


OPERTUN GROUP | WILLA NORDIC

| | |
|---|---|
| BYGG-HERRE | Opertun Group AB |
| A | K. ANDERSSON |

| UPPDRAG NR | RITAD AV | HANDLÄGGARE |
|---|---|---|
| ---- | K.A | |
| DATUM | ANSVARIG | |
| 2021 12 16 | S. HJÄLMEBY | |

NYBYGGNATION
FUNÄSDALEN 25:8, HÄRJEDALENS KOMMUN
BYGGNAD A(1)
PLAN 3, VIND

| SKALA A1 | /A3 | NUMMER | BET |
|---|---|---|---|
| 1:100 | /1:200 | A-40-1-130 | |

A3

A-A1

A4

FF36/18*

FF38/12*

FF38/12*

FF22/15 7*

ÖPPET NER

SADELTAKS-KUPA

SADELTAKS-KUPA

SADELTAKS-KUPA

SADELTAKS-KUPA

SADELTAKS-KUPA

ÖPPET NER

ÖPPET NER

ÖPPET NER

ÖPPET NER

VL

VL

VL

VL

VL

A23
VIND

A24
VIND

A25
VIND

A26
VIND

A22
VIND

A21
VIND

TF

TF

TF

VIND

KATTVIND

KATTVIND

F5/13

F5/13

F5/13

A-A1

A1

A5

ALLA MÅTT ÄR I MILLIMETER.


FÖNSTER- & DÖRRLITTRA I MODUL-MÅTT

RESERVATION FÖR FÖRÄNDRINGAR. SCHAKT OCH TEKNISK INSTALLATIONER TILLKOMMER.

| BET | ANT | ÄNDRING AVSER | DATUM | Sign. |
|---|---|---|---|---|
| | | | | |

# BYGGLOV

## TÄNNDALEN - HUS A

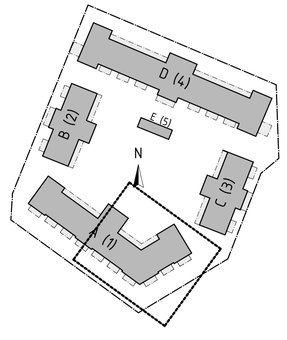


OPERTUN GROUP

WILLA NORDIC

| | |
|---|---|
| BYGG-HERRE | Opertun Group AB |
| A | K. ANDERSSON |

| UPPDRAG NR | RITAD AV | HANDLÄGGARE |
|---|---|---|
| ---- | K.A | |

| DATUM | ANSVARIG |
|---|---|
| 2021 12 16 | S. HJÄLMEBY |


NYBYGGNATION
FUNÄSDALEN 25:8, HÄRJEDALENS KOMMUN
BYGGNAD A(1)
PLAN 3, VIND. DEL 1 AV 2

| SKALA A1 | /A3 | NUMMER | BET |
|---|---|---|---|
| 1:50 | /1:100 | A-40-1-131 | |

Plan 3 - Vind
1:50

A1 SKALA 1:50
0 1 2 5
METER

A3

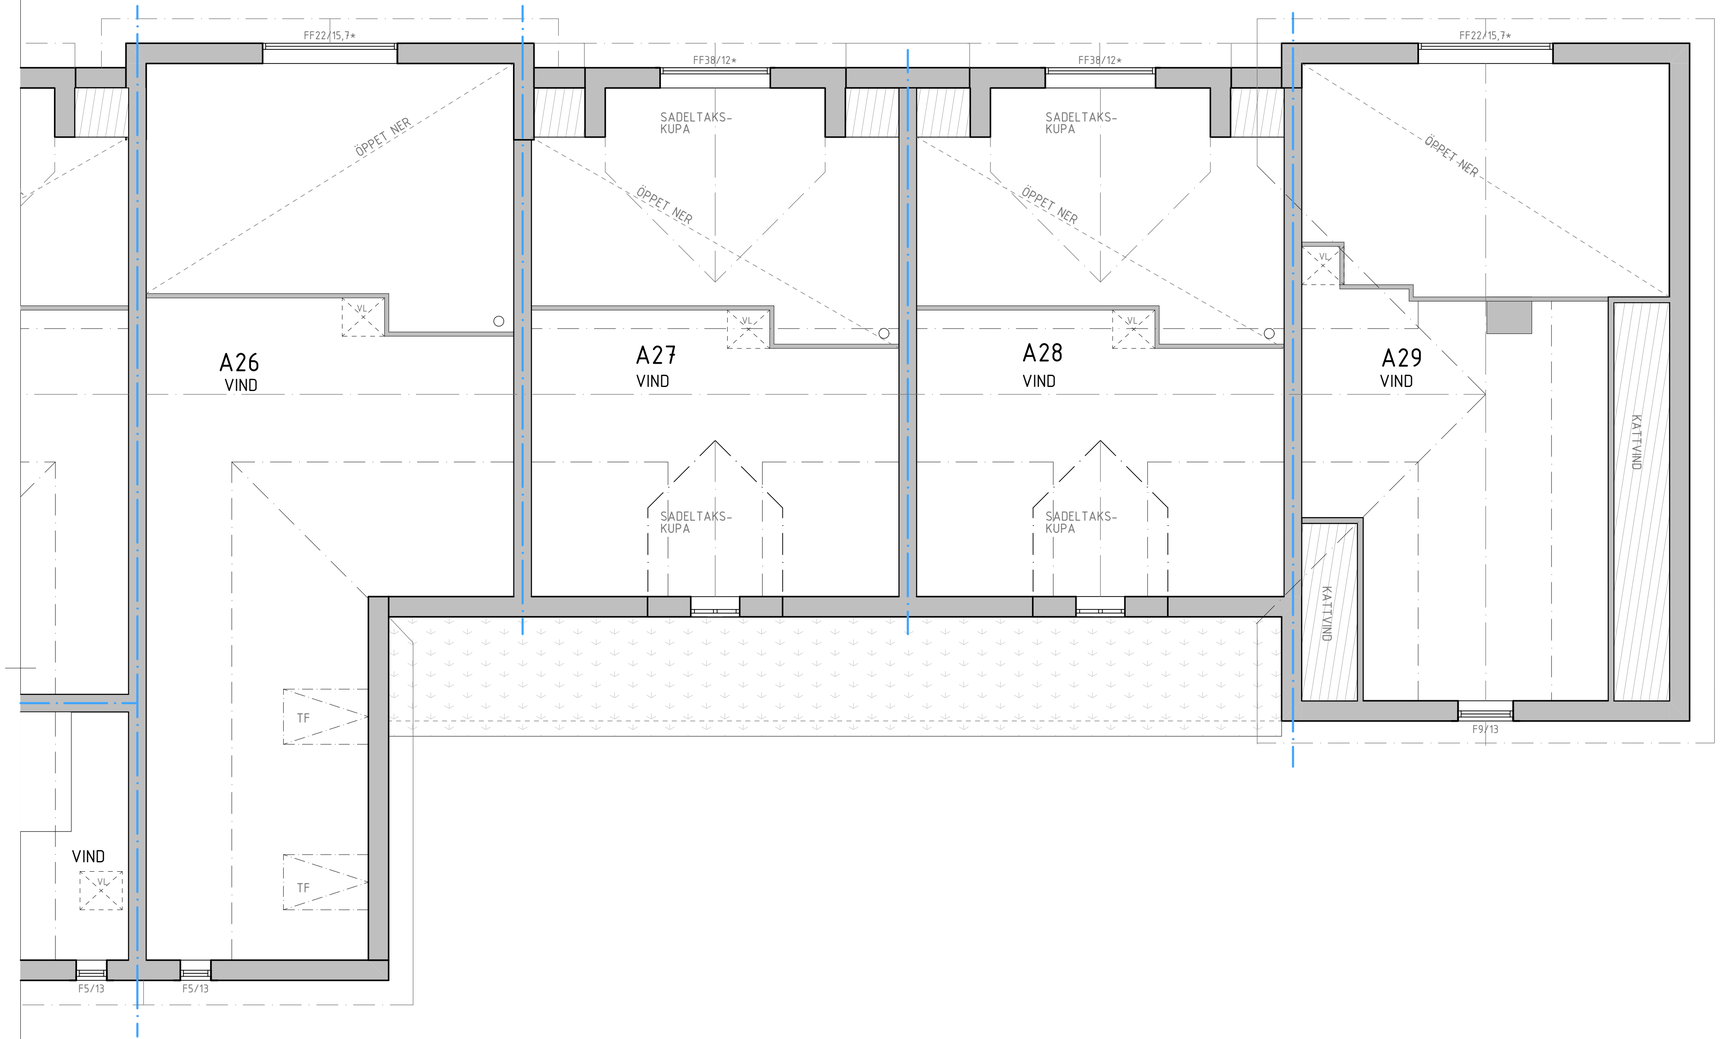


A2

A1

A1 SKALA 1:50

0 1 2 5 METER

Plan 3 - Vind
1:50

ALLA MÅTT ÄR I MILLIMETER.


FÖNSTER- & DÖRRLITTRA I MODUL-MÅTT

RESERVATION FÖR FÖRÄNDRINGAR. SCHAKT OCH TEKNISK INSTALLATIONER TILLKOMMER.

| BET | ANT | ÄNDRING AVSER | DATUM | Sign. |
|---|---|---|---|---|
| | | | | |

# BYGGLOV

## TÄNNDALEN - HUS A

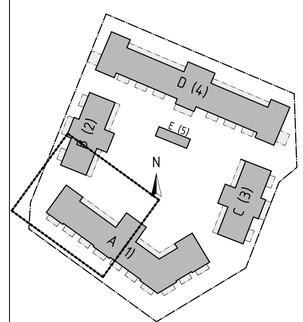


OPERTUN GROUP


WILLA NORDIC

| | |
|---|---|
| BYGG-HERRE | Opertun Group AB |
| A | K. ANDERSSON |

| UPPDRAG NR | RITAD AV | HANDLÄGGARE |
|---|---|---|
| ---- | K.A | |
| DATUM | ANSVARIG | |
| 2021 12 16 | S. HJÄLMEBY | |

NYBYGGNATION
FUNÄSDALEN 25:8, HÄRJEDALENS KOMMUN
BYGGNAD A(1)
PLAN 3, VIND. DEL 2 AV 2

| SKALA A1 | /A3 | NUMMER | BET |
|---|---|---|---|
| 1:50 | /1:100 | A-40-1-132 | |

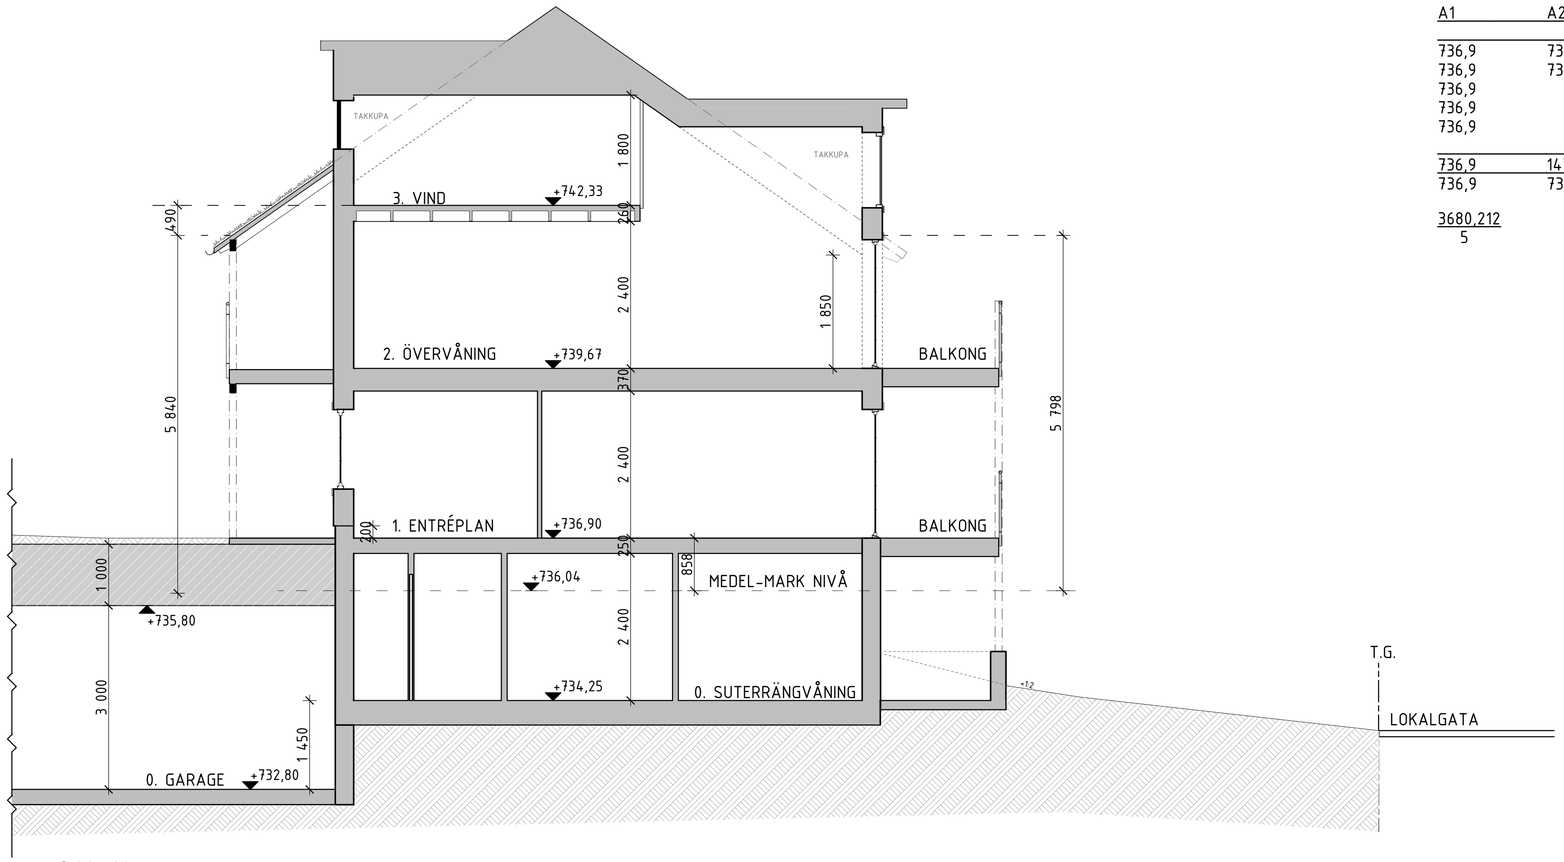


Sektion A1
1:50

SE FASADRITNING FÖR HÖJDER.

MEDEL MARK NIVÅ HUS A

| A1 | A2 | A3 | A4 | A5 |
|---|---|---|---|---|
| 736,9 | 736,75 | 734,25 | 734,88 | 736,7 |
| 736,9 | 736,28 | 734,67 | 734,95 | |
| 736,9 | | 734,96 | 736,26 | |
| 736,9 | | 734,89 | | |
| 736,9 | | 734,9 | | |
| 736,9 | 1473,03 | 3673,67 | 2206,09 | 736,7 |
| 736,9 | 736,515 | 734,734 | 735,3633 | 736,7 |


3680,212
5

MMN= 736,04

| BET | ANT | ÄNDRING AVSER | DATUM | Sign. |
|---|---|---|---|---|
| | | | | |

# BYGGLOV

## TÄNNDALEN - HUS A

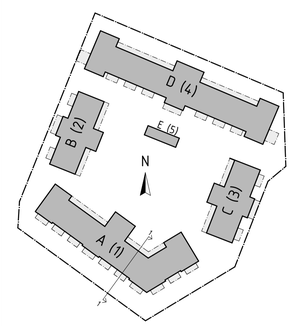


OPERTUN GROUP | WILLA NORDIC

| | |
|---|---|
| BYGG-HERRE | Opertun Group AB |
| A | K. ANDERSSON |

| UPPDRAG NR | RITAD AV | HANDLÄGGARE |
|---|---|---|
| ---- | K.A | |
| DATUM | ANSVARIG | |
| 2021 12 16 | S. HJÄLMEBY | |


NYBYGGNATION
FUNÄSDALEN 25:8, HÄRJEDALENS KOMMUN
BYGGNAD A(1)

| SKALA A1 /A3 | NUMMER | BET |
|---|---|---|
| 1:50 | A-40-2-100 | |

A1 SKALA 1:50
0 1 2 5
METER




Fasad A1, MOT NORR/INNERGÅRD
1:100

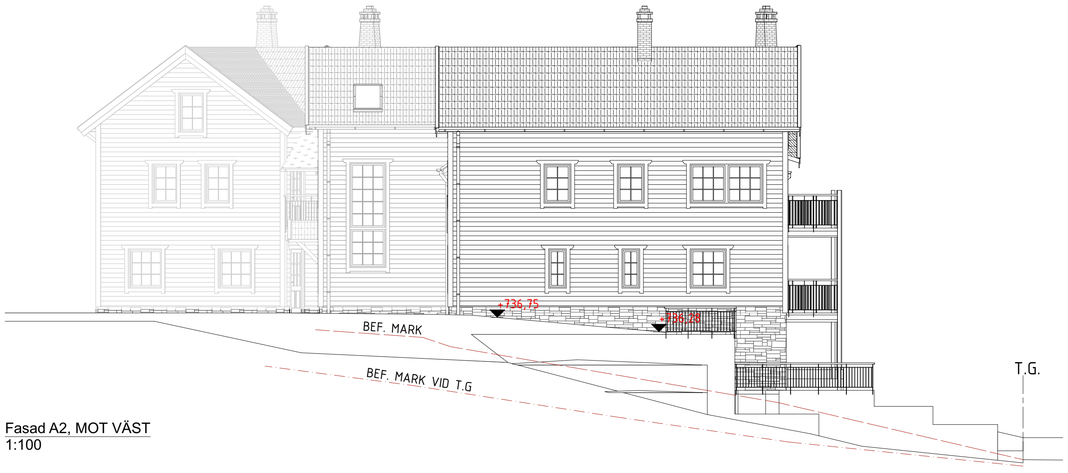


Fasad A2, MOT VÄST
1:100





Fasad A3, MOT SYD
1:100

A1 SKALA 1:100
0 1 2 5 10
METER

| BET | ANT | ÄNDRING AVSER | DATUM | Sign. |
|---|---|---|---|---|
| | | | | |

# BYGGLOV

## TÄNNDALEN - HUS A

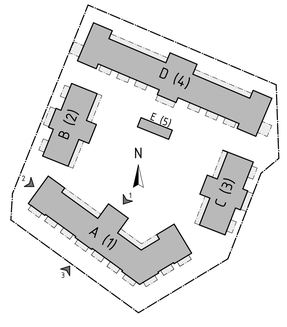


OPERTUN GROUP | WILLA NORDIC

| | |
|---|---|
| BYGG-HERRE | Opertun Group AB |
| A | K. ANDERSSON |


| UPPDRAG NR | RITAD AV | HANDLÄGGARE |
|---|---|---|
| ---- | K.A | |
| DATUM | ANSVARIG | |
| 2021 12 16 | S. HJÄLMEBY | |

NYBYGGNATION
FUNÄSDALEN 25:8, HÄRJEDALENS KOMMUN
BYGGNAD A(1)
FASADVYER A1, A2 & A3

| SKALA A1 | /A3 | NUMMER | BET |
|---|---|---|---|
| 1:100 | /1:200 | A-40-3-101 | |




Fasad A4, MOT SYDOST
1:100

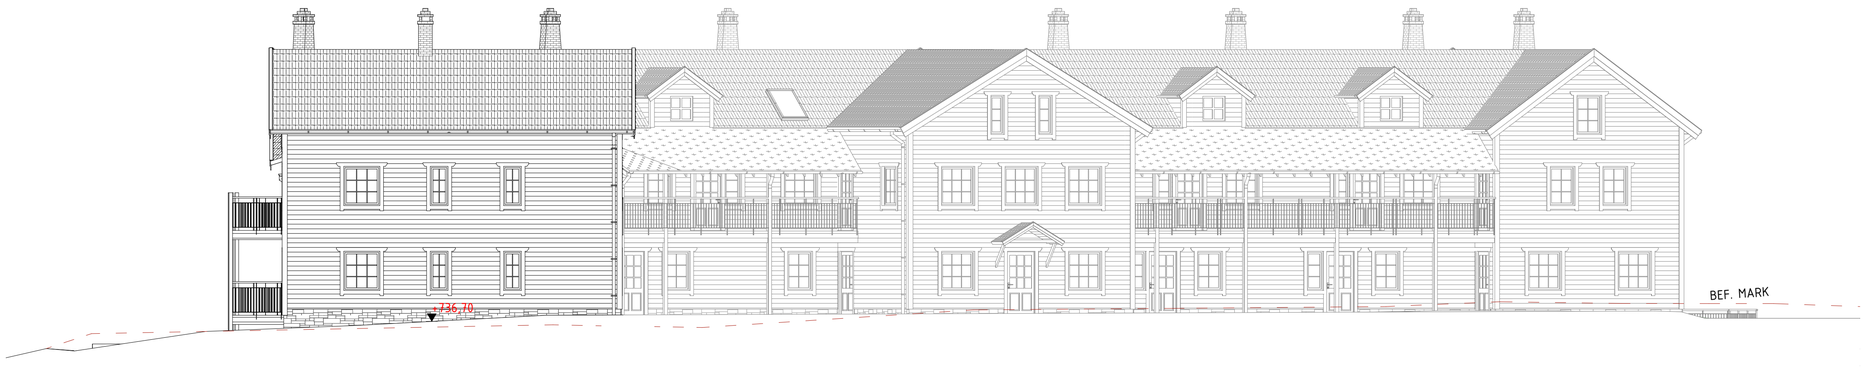



Fasad A5, MOT NORDOST
1:100

A1 SKALA 1:100
0 1 2 5 10
METER

| BET | ANT | ÄNDRING AVSER | DATUM | Sign. |
|---|---|---|---|---|
| | | | | |

# BYGGLOV

## TÄNNDALEN - HUS A

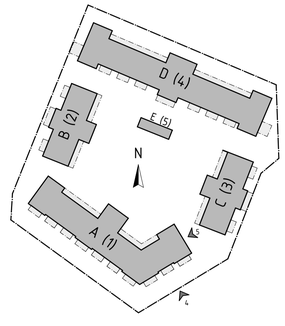


OPERTUN GROUP | WILLA NORDIC

| | |
|---|---|
| BYGG-HERRE | Opertun Group AB |
| A | K. ANDERSSON |

| UPPDRAG NR | RITAD AV | HANDLÄGGARE |
|---|---|---|
| ---- | K.A | |
| DATUM | ANSVARIG | |
| 2021 12 16 | S. HJÄLMEBY | |


NYBYGGNATION
FUNÄSDALEN 25:8, HÄRJEDALENS KOMMUN
BYGGNAD A(1)
FASADVYER A4 & A5

| SKALA A1 | /A3 | NUMMER | BET |
|---|---|---|---|
| 1:100 | /1:200 | A-40-3-102 | |

ALLA MÅTT ÄR I MILLIMETER.

FÖNSTER- & DÖRRLITTRA I MODUL-MÅTT

RESERVATION FÖR FÖRÄNDRINGAR. SCHAKT OCH TEKNISK INSTALLATIONER TILLKOMMER.

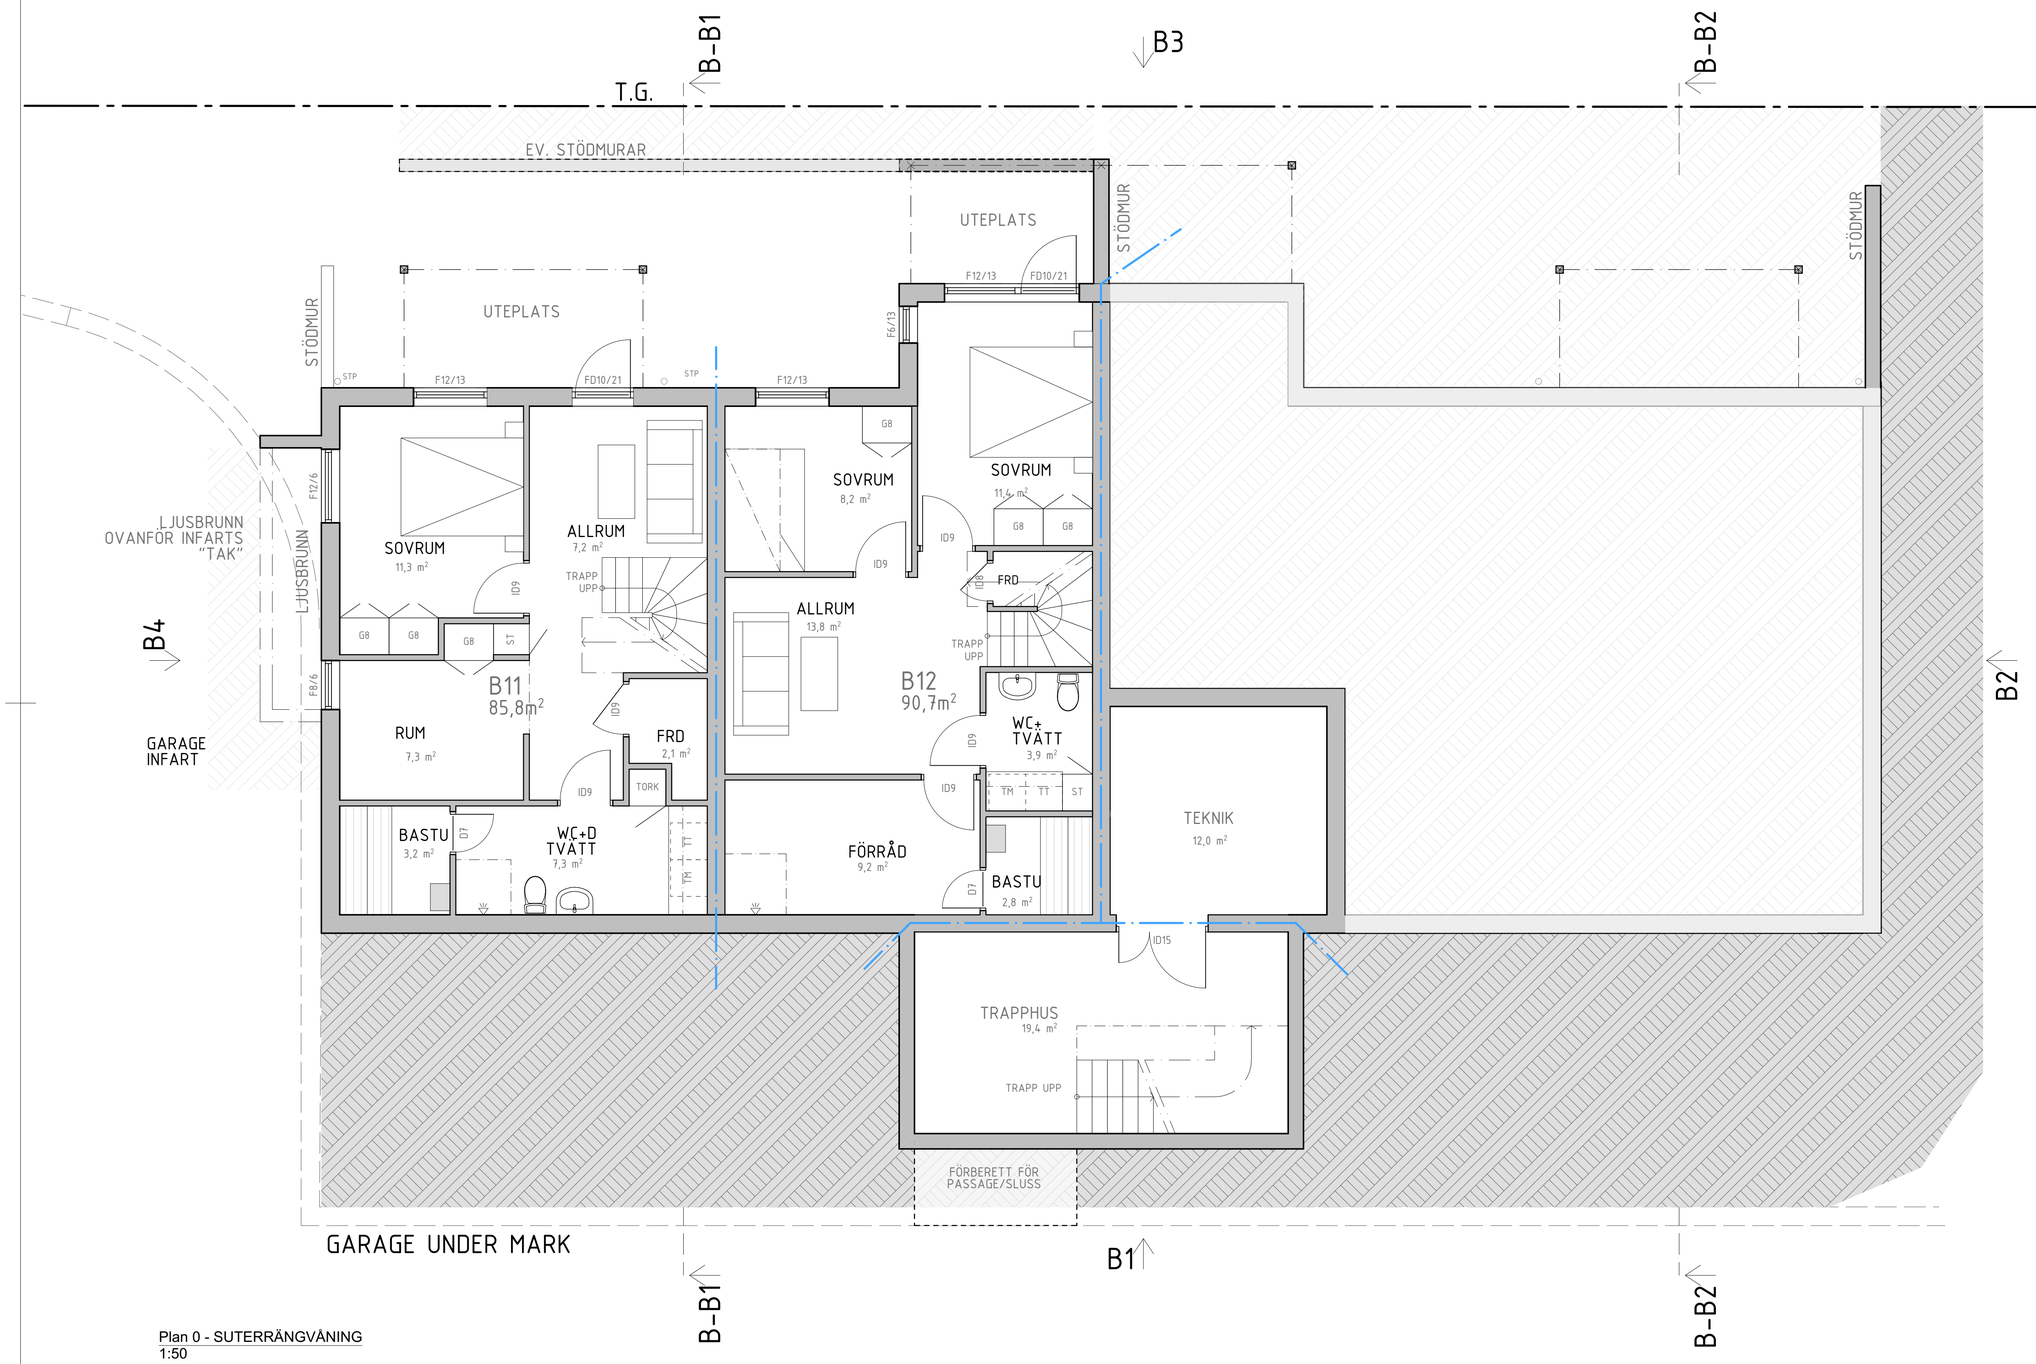



Plan 0 - SUTERRÄNGVÅNING
1:50

A1 SKALA 1:50
0 1 2 5
METER

| BET | ANT | ÄNDRING AVSER | DATUM | Sign. |
|---|---|---|---|---|
| | | | | |

# BYGGLOV

## TÄNNDALEN - HUS B

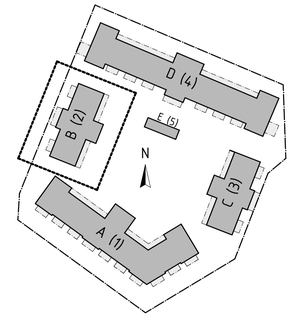


OPERTUN GROUP | WILLA NORDIC

| | |
|---|---|
| BYGG-HERRE | Opertun Group AB |
| A | K. ANDERSSON |
| UPPDRAG NR | RITAD AV: K A |
| ---- - - | HANDLÄGGARE: |
| DATUM: 2021 12 16 | ANSVARIG: S. HJÄLMEBY |

NYBYGGNATION
FUNÄSDALEN 25:8, HÄRJEDALENS KOMMUN
BYGGNAD B(2)
PLAN 0, SUTERRÄNGVÅNING.

| SKALA A1 | A3 | NUMMER | BET |
|---|---|---|---|
| 1:50 | 1:100 | A-40-1-200 | |

ALLA MÅTT ÄR I MILLIMETER.

FÖNSTER- & DÖRRLITTRA I MODUL-MÅTT

RESERVATION FÖR FÖRÄNDRINGAR. SCHAKT OCH TEKNISK INSTALLATIONER TILLKOMMER.

T.G.

B-B1

B3

B-B2

B4

B2

B1

STÖDMUR

STÖDMUR

BALKONG 7,4 m²

BALKONG 5,9 m²

BALKONG 5,9 m²

BALKONG 7,4 m²

VARDAGSRUM 16,3 m²

B11 85,8m²

KÖK 7,0 m²

SOVRUM 7,6 m²

BADRUM 3,8 m²

ENTRÉ 4,7 m²

VARDAGSRUM & KÖK 25,7 m²

SOVRUM

B12 90,7m²

BADRUM 3,8 m²

BADRUM 3,8 m²

ENTRÉ 4,9 m²

ENTRÉ 4,9 m²

TRAPPHUS 13,6 m²

TRAPP UPP TILL ÖVERVÅN.

TRAPP NER TILL KÄLLARE

TRAPP TILL KÄLLARE

VARDAGSRUM & KÖK 25,0 m²

B13 54,7m²

RUM 5,1 m²

SOVRUM 10,7 m²

SOVRUM 10,2 m²

VARDAGSRUM & KÖK 18,9 m²

B14 49,8m²

FRD/ STÄD 0,8 m²

BASTU 1,6 m²

KOMB.

BADRUM 5,1 m²

ENTRÉ 4,5 m²

SOVRUM 5,5 m²

PLATS FÖR FRD UTOMUS-RULLSTOL

VERANDA 12,2 m²

VERANDA 12,2 m²

B11 UTV. FRD

B12 UTV. FRD

B13 UTV. FRD

B14 UTV. FRD

F12/13 FD10/21 F12/13 F6/13 F9/13 F19/13 YD10 YD11 YD12 ID9 ID7 STP DM K/F M/U H G8 G6 G10 ST TORK KM.

1 900 330 1 700 8 960 13 570 3 520 280

330 6 000 288 6 000 288 6 000 288 6 000 330

9 432 6 660 9 402

25 494

Plan 1 - Entré
1:50


A1 SKALA 1:50

0 1 2 5 METER

| BET | ANT | ÄNDRING AVSER | DATUM | Sign. |
|---|---|---|---|---|
| | | | | |

# BYGGLOV

## TÄNNDALEN - HUS B

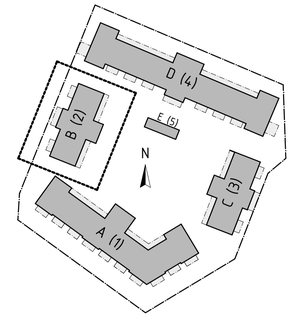


OPERTUN GROUP

WILLA NORDIC

| | |
|---|---|
| BYGG-HERRE | Opertun Group AB |
| A | K. ANDERSSON |

| UPPDRAG NR | RITAD AV | HANDLÄGGARE |
|---|---|---|
| ---- | K.A | |
| DATUM | ANSVARIG | |
| 2021 12 16 | S. HJÄLMEBY | |

NYBYGGNATION
FUNÄSDALEN 25:8, HÄRJEDALENS KOMMUN
BYGGNAD B(2)
PLAN 1, ENTRÉPLAN

| SKALA A1 | /A3 | NUMMER | BET |
|---|---|---|---|
| 1:50 | 1:100 | A-40-1-210 | |

ALLA MÅTT ÄR I MILLIMETER.

FÖNSTER- & DÖRRLITTRA I MODUL-MÅTT

RESERVATION FÖR FÖRÄNDRINGAR. SCHAKT OCH TEKNISK INSTALLATIONER TILLKOMMER.

B-B1 B3 B-B2 B4 B2


BALKONG 11,8 m²
BALKONG 7,4 m²
BALKONG 7,4 m²
VARDAGSRUM 23,4 m²
VARDAGSRUM & KÖK 30,2 m²
SOVRUM 10,4 m²
VARDAGSRUM & KÖK 25,5 m²
B21 75,9m²
KÖK 12,8 m²
B22 86,1m²
B23 49,8m²
SOVRUM 6,1 m²
BADRUM +TVÄTT 5,6 m²
SOVRUM 12,2 m²
BADRUM 4,0 m²
SOVRUM 10,9 m²
BADRUM +TVÄTT 5,0 m²
WC+D 2,8 m²
WC 1,7 m²
ENTRÉ 5,4 m²
BASTU 2,7 m²
SOVRUM 11,9 m²
BASTU 3,1 m²
ENTRÉ 8,0 m²
ENTRÉ 4,6 m²
B21 UTV. FRD
LOFTGÅNG/ BALKONG 13,8 m²
TRAPPHUS 11,5 m²
LOFTGÅNG/ BALKONG 13,8 m²
B23 UTV. FRD
B22 UTV. FRD
TRAPP NER
KAMIN
FRD.
STP
KM.
TORK

B1

B-B1 B-B2

Plan 2 - Övervåning
1:50

A1 SKALA 1:50
0 1 2 5 METER

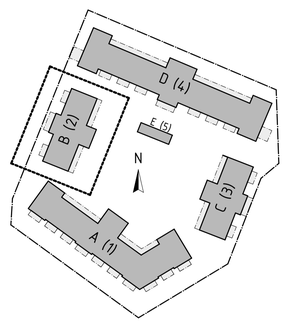


| BET | ANT | ÄNDRING AVSER | DATUM | Sign. |
|---|---|---|---|---|

# BYGGLOV


## TÄNNDALEN - HUS B

OPERTUN GROUP | WILLA NORDIC

| | |
|---|---|
| BYGG-HERRE | Opertun Group AB |
| A | K. ANDERSSON |
| UPPDRAG NR | ---- |
| RITAD AV | K.A |
| HANDLAGGARE | |
| DATUM | 2021 12 16 |
| ANSVARIG | S. HJÄLMEBY |

NYBYGGNATION
FUNÄSDALEN 25:8, HÄRJEDALENS KOMMUN
BYGGNAD B(2)
PLAN 2, ÖVERVÅNING

| SKALA A1 | /A3 | NUMMER | BET |
|---|---|---|---|
| 1:50 | 1:100 | A-40-1-220 | |

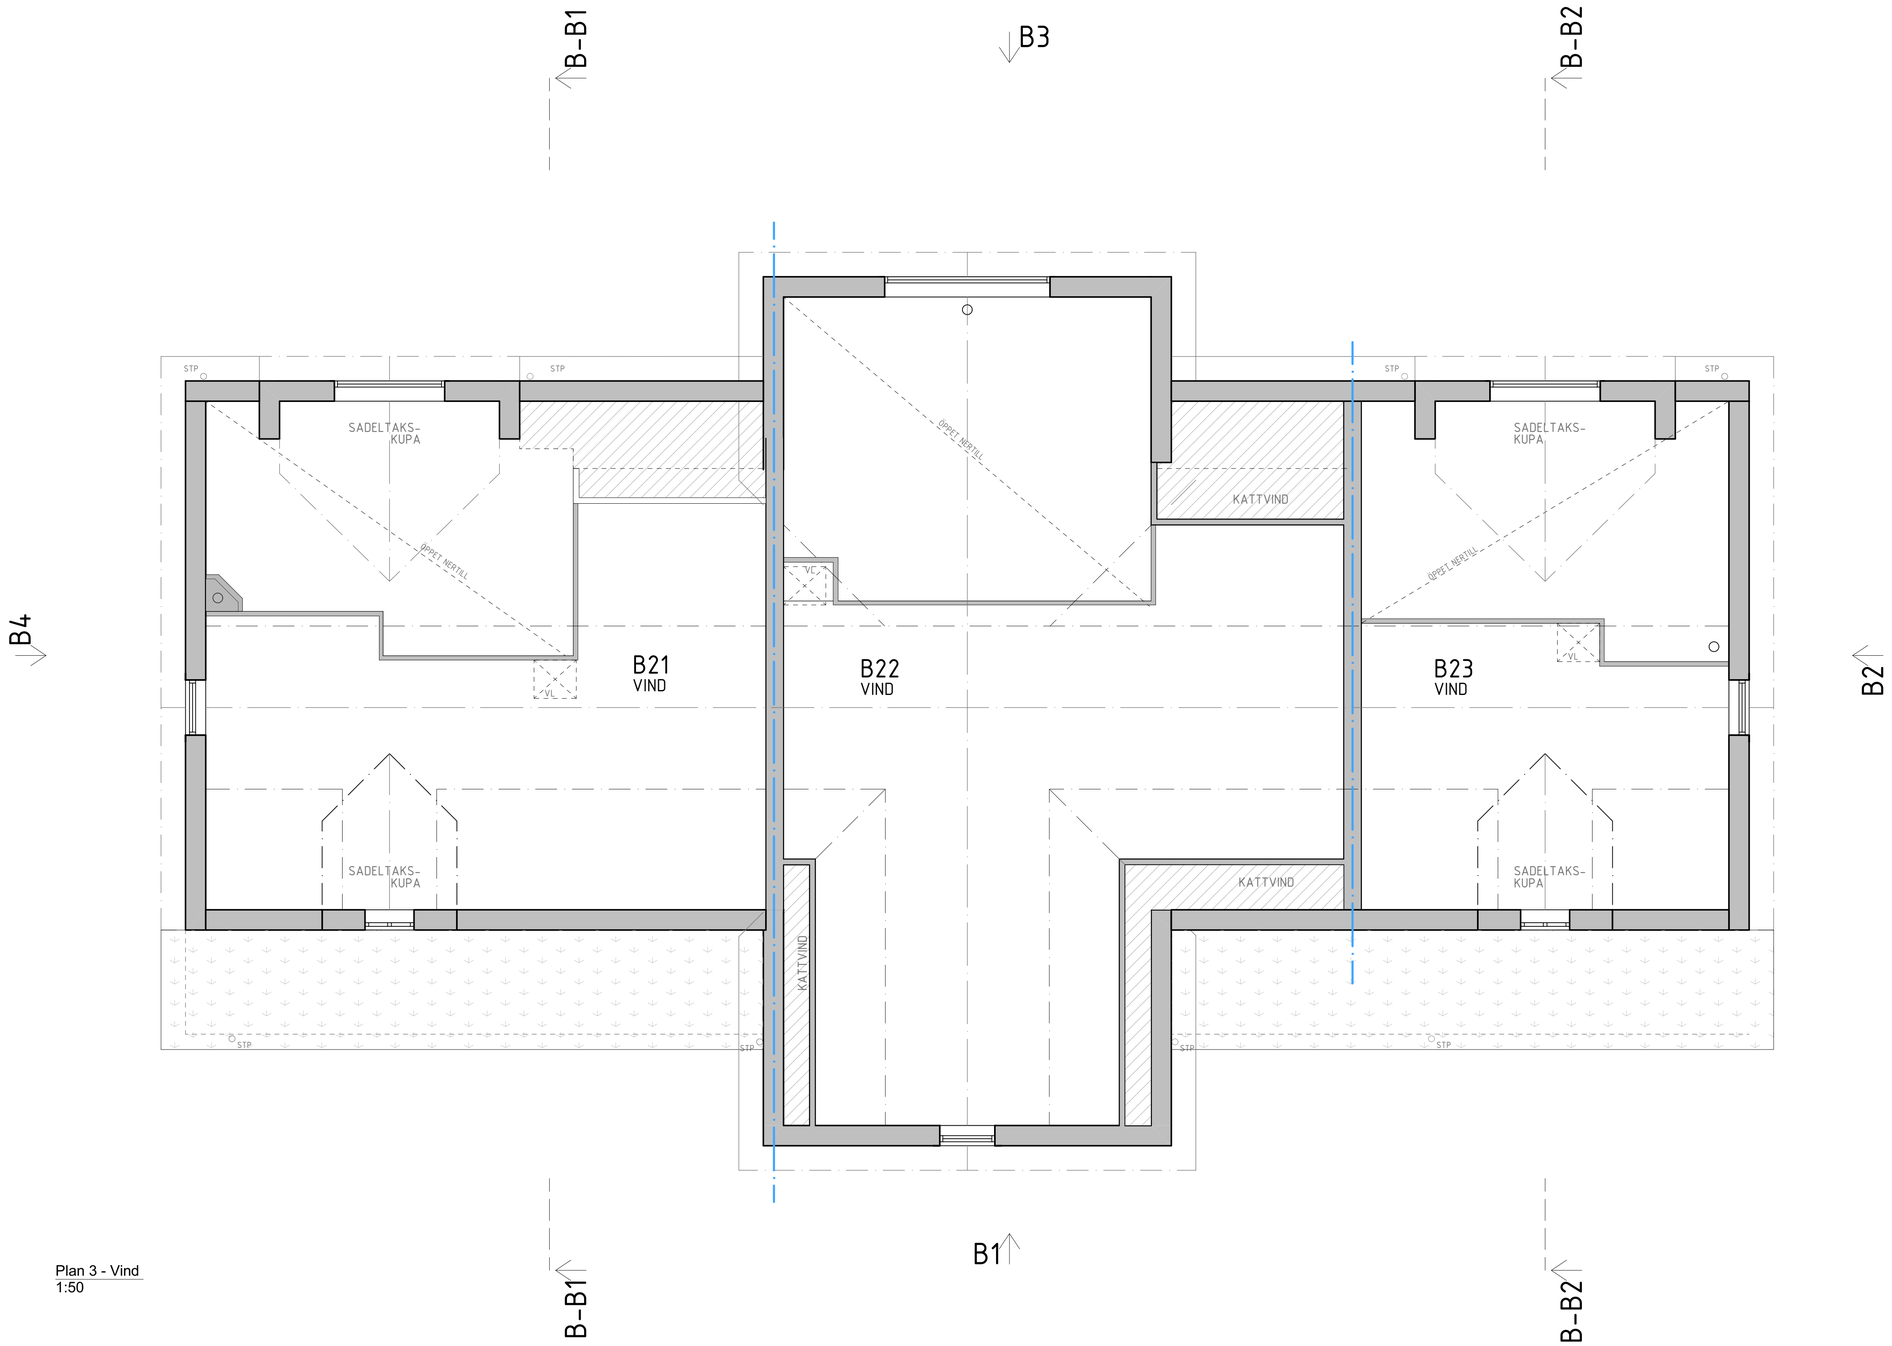


Plan 3 - Vind
1:50

A1 SKALA 1:50
0 1 2 5
METER

ALLA MÅTT ÄR I MILLIMETER.


FÖNSTER- & DÖRRLITTRA I MODUL-MÅTT

RESERVATION FÖR FÖRÄNDRINGAR. SCHAKT OCH TEKNISK INSTALLATIONER TILLKOMMER.

| BET | ANT | ÄNDRING AVSER | DATUM | Sign. |
|---|---|---|---|---|

# BYGGLOV

## TÄNNDALEN - HUS B

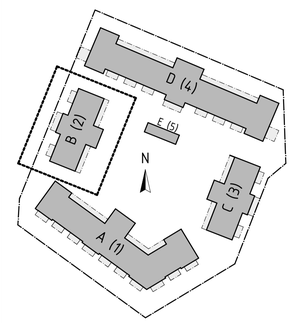



OPERTUN GROUP | WILLA NORDIC


| | |
|---|---|
| BYGG-HERRE | Opertun Group AB |
| A | K. ANDERSSON |
| UPPDRAG NR | RITAD AV / HANDLÄGGARE |
| --- | K A |
| DATUM | ANSVARIG |
| 2021 12 16 | S. HJÄLMEBY |

NYBYGGNATION
FUNÄSDALEN 25:8, HÄRJEDALENS KOMMUN
BYGGNAD B(2)
PLAN 3, VIND / FÖRRÅD

| SKALA A1 | /A3 | NUMMER | BET |
|---|---|---|---|
| 1:50 | 1:100 | A-40-1-230 | |

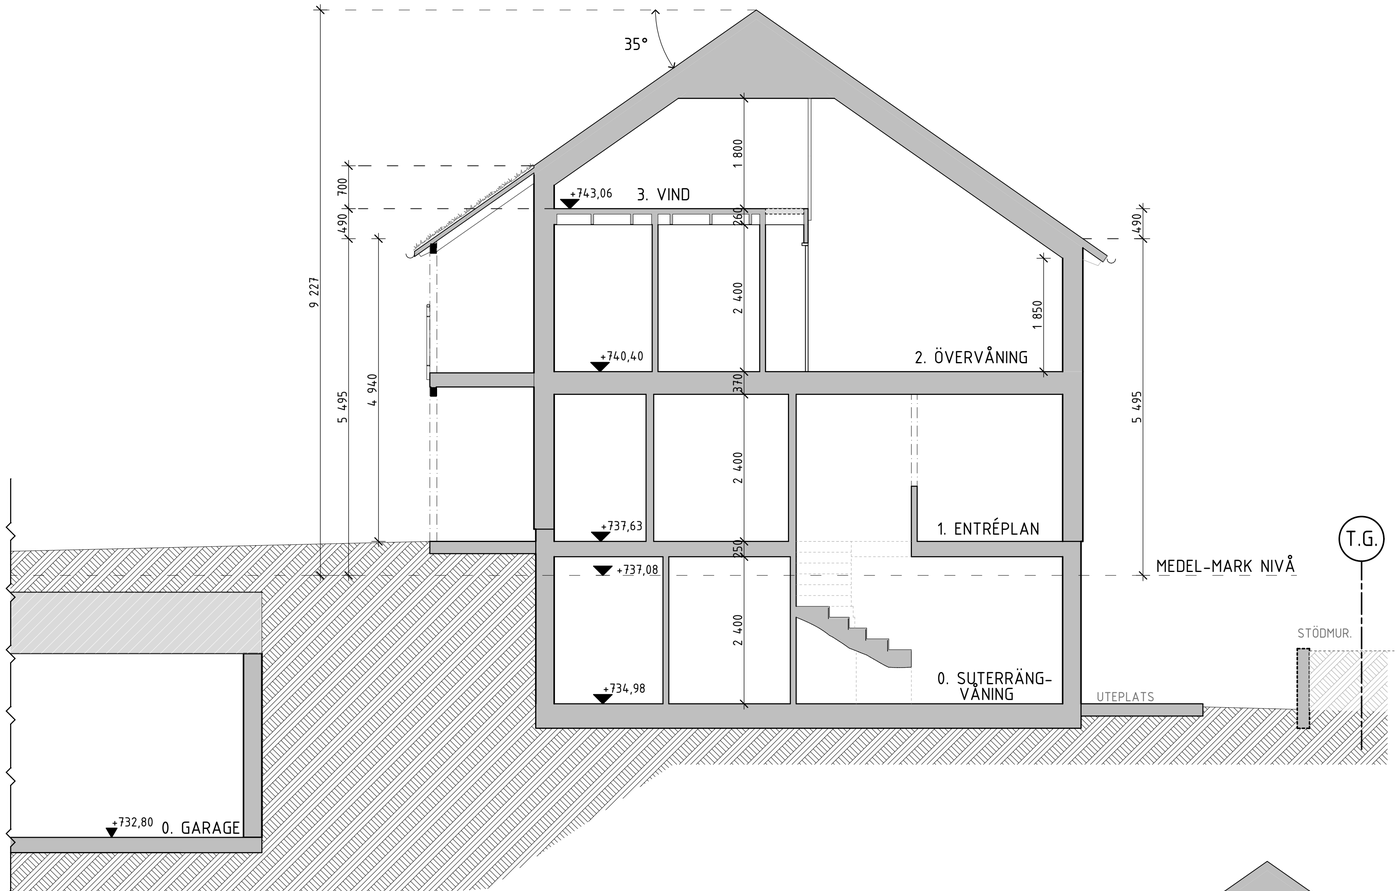


B-B1 SEKTION HUS B
1:50

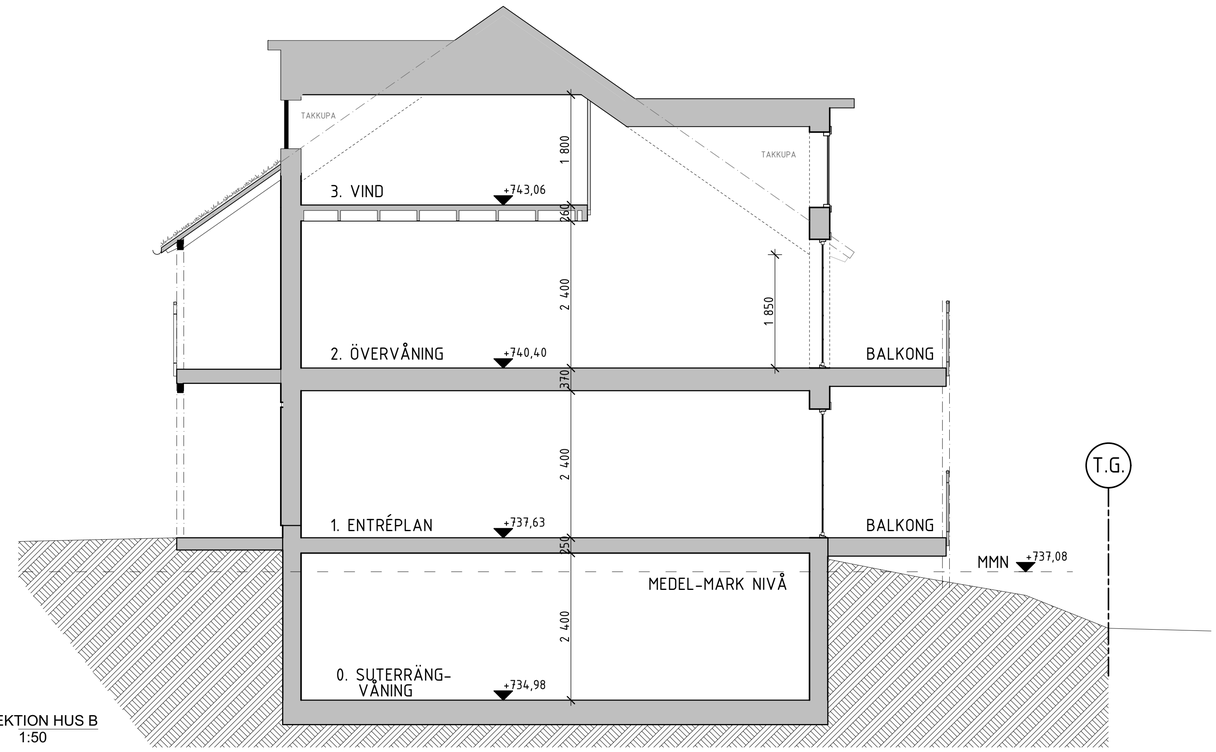


B-B2 SEKTION HUS B
1:50

MEDEL MARK NIVÅ HUS B

SE FASADRITNING FÖR HÖJDER.

| B1 | B2 | B3 | B4 |
|---|---|---|---|
| 737,63 | 738,03 | 737,33 | 735,5 |
| 737,56 | 738,03 | 736,89 | 736,38 |
| 737,63 | 737,93 | 736,06 | 737,19 |
| | | 734,98 | 737,63 |
| | | 734,98 | |
| 2212,82 | 2213,99 | 3680,24 | 2946,7 |
| 737,6067 | 737,9967 | 736,048 | 736,675 |

2948,326
4


MMN= +737,0816

A1 SKALA 1:50
0 1 2 5 METER

| BET | ANT | ÄNDRING AVSER | DATUM | Sign. |
|---|---|---|---|---|
| | | | | |

# BYGGLOV

## TÄNNDALEN - HUS B

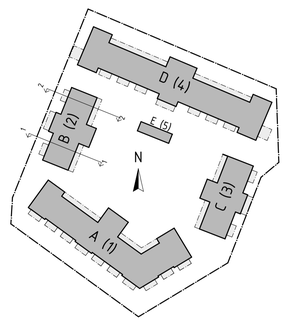


OPERTUN GROUP
WILLA NORDIC


| | |
|---|---|
| BYGG-HERRE | Opertun Group AB |
| A | K. ANDERSSON |
| UPPDRAG NR | RITAD AV / HANDLÄGGARE |
| ---- | K.A |
| DATUM | ANSVARIG |
| 2021 12 16 | S. HJÄLMEBY |

NYBYGGNATION
FUNÄSDALEN 25:8, HÄRJEDALENS KOMMUN
BYGGNAD B(2)
PRINCIPSEKTIONER B-B1 & B-B2

| SKALA A1 | /A3 | NUMMER | BET |
|---|---|---|---|
| 1:50 | /1:100 | A-40-2-200 | |




B1 FASAD B1, MOT VÄST/INNERGÅRD
1:100

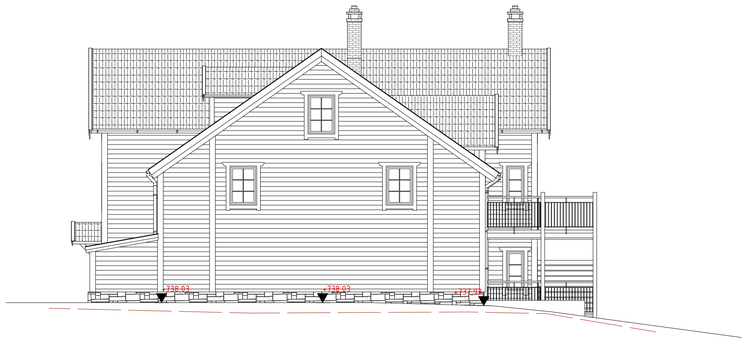


B2 FASAD B2, MOT NORR
1:100




B3 FASAD B3, MOT VÄST
1:100




B4 FASAD B4, MOT SÖDER
1:100


SE SEKTIONSRITNING FÖR UTRÄKNING AV MMN.

A1 SKALA 1:100
0 1 2 5 10
METER

| BET | ANT | ÄNDRING AVSER | DATUM | Sign. |
|---|---|---|---|---|
| | | | | |

# BYGGLOV

## TÄNNDALEN - HUS B

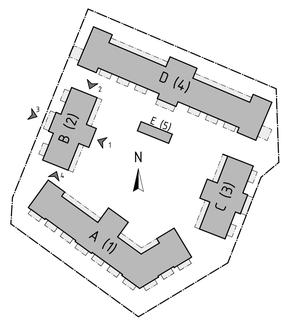


OPERTUN GROUP | WILLA NORDIC

| | |
|---|---|
| BYGG-HERRE | Opertun Group AB |
| A | K. ANDERSSON |

| UPPDRAG NR | RITAD AV | HANDLÄGGARE |
|---|---|---|
| ---- | K.A | |
| DATUM | ANSVARIG | |
| 2021 12 16 | S. HJÄLMEBY | |

NYBYGGNATION
FUNÄSDALEN 25:8, HÄRJEDALENS KOMMUN
BYGGNAD B(2)
FASADVYER B1, B2, B3 & B4

| SKALA A1 | /A3 | NUMMER | BET |
|---|---|---|---|
| 1:100 | /1:200 | A-40-3-200 | |

ALLA MÅTT ÄR I MILLIMETER.

FÖNSTER- & DÖRRLITTRA I MODUL-MÅTT

RESERVATION FÖR FÖRÄNDRINGAR.
SCHAKT OCH TEKNISK INSTALLATIONER TILLKOMMER.

8 9 10 11 12 13 14 15 16 17 18

C-C1 C-C2

+732,80

HUS A

FRD. SLUSS C3

HISS

TRAPP UPP

+734,7

ID10 C22 FRD.

STÄD

STÖDMUR

PENTRY

BASTU 2 7,6 m²

BASTU 1 7,6 m²

D10 D10

22,3 m²

ID10 ID10

RWC +OMKL 6,4 m²

TEKNIK 10,0 m²

D10

C4

RELAX 58,9 m²

ID8 ID8

OMKL 2 20,8 m²

OMKL 1 20,8 m²

GYM 53,1 m²

C2

STP YD10

UTR.

STÖDMUR STÖDMUR STÖDMUR

T.G.

GATA

C-C1 C1 C-C2

Plan 0 - Källare
1:50


A1 SKALA 1:50

0 1 2 5 METER

| BET | ANT | ÄNDRING AVSER | DATUM | Sign. |
|---|---|---|---|---|

# BYGGLOV

## TÄNNDALEN - HUS C

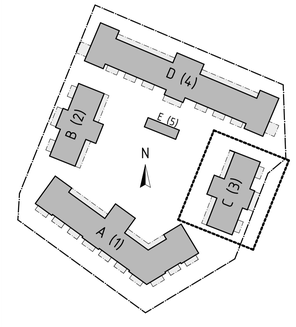


OPERTUN GROUP | WILLA NORDIC


| | |
|---|---|
| BYGG-HERRE | Opertun Group AB |
| A | K. ANDERSSON |

| UPPDRAG NR | RITAD AV | HANDLÄGGARE |
|---|---|---|
| ---- | K.A | |
| DATUM | ANSVARIG | |
| 2021 12 16 | S. HJÄLMEBY | |

NYBYGGNATION
FUNÄSDALEN 25:8, HÄRJEDALENS KOMMUN
BYGGNAD C(3)
PLAN 0, SUTERRÄNGVÅNING.

| SKALA A1 | A3 | NUMMER | BET |
|---|---|---|---|
| 1:50 | 1:100 | A-40-1-300 | |

HUS A

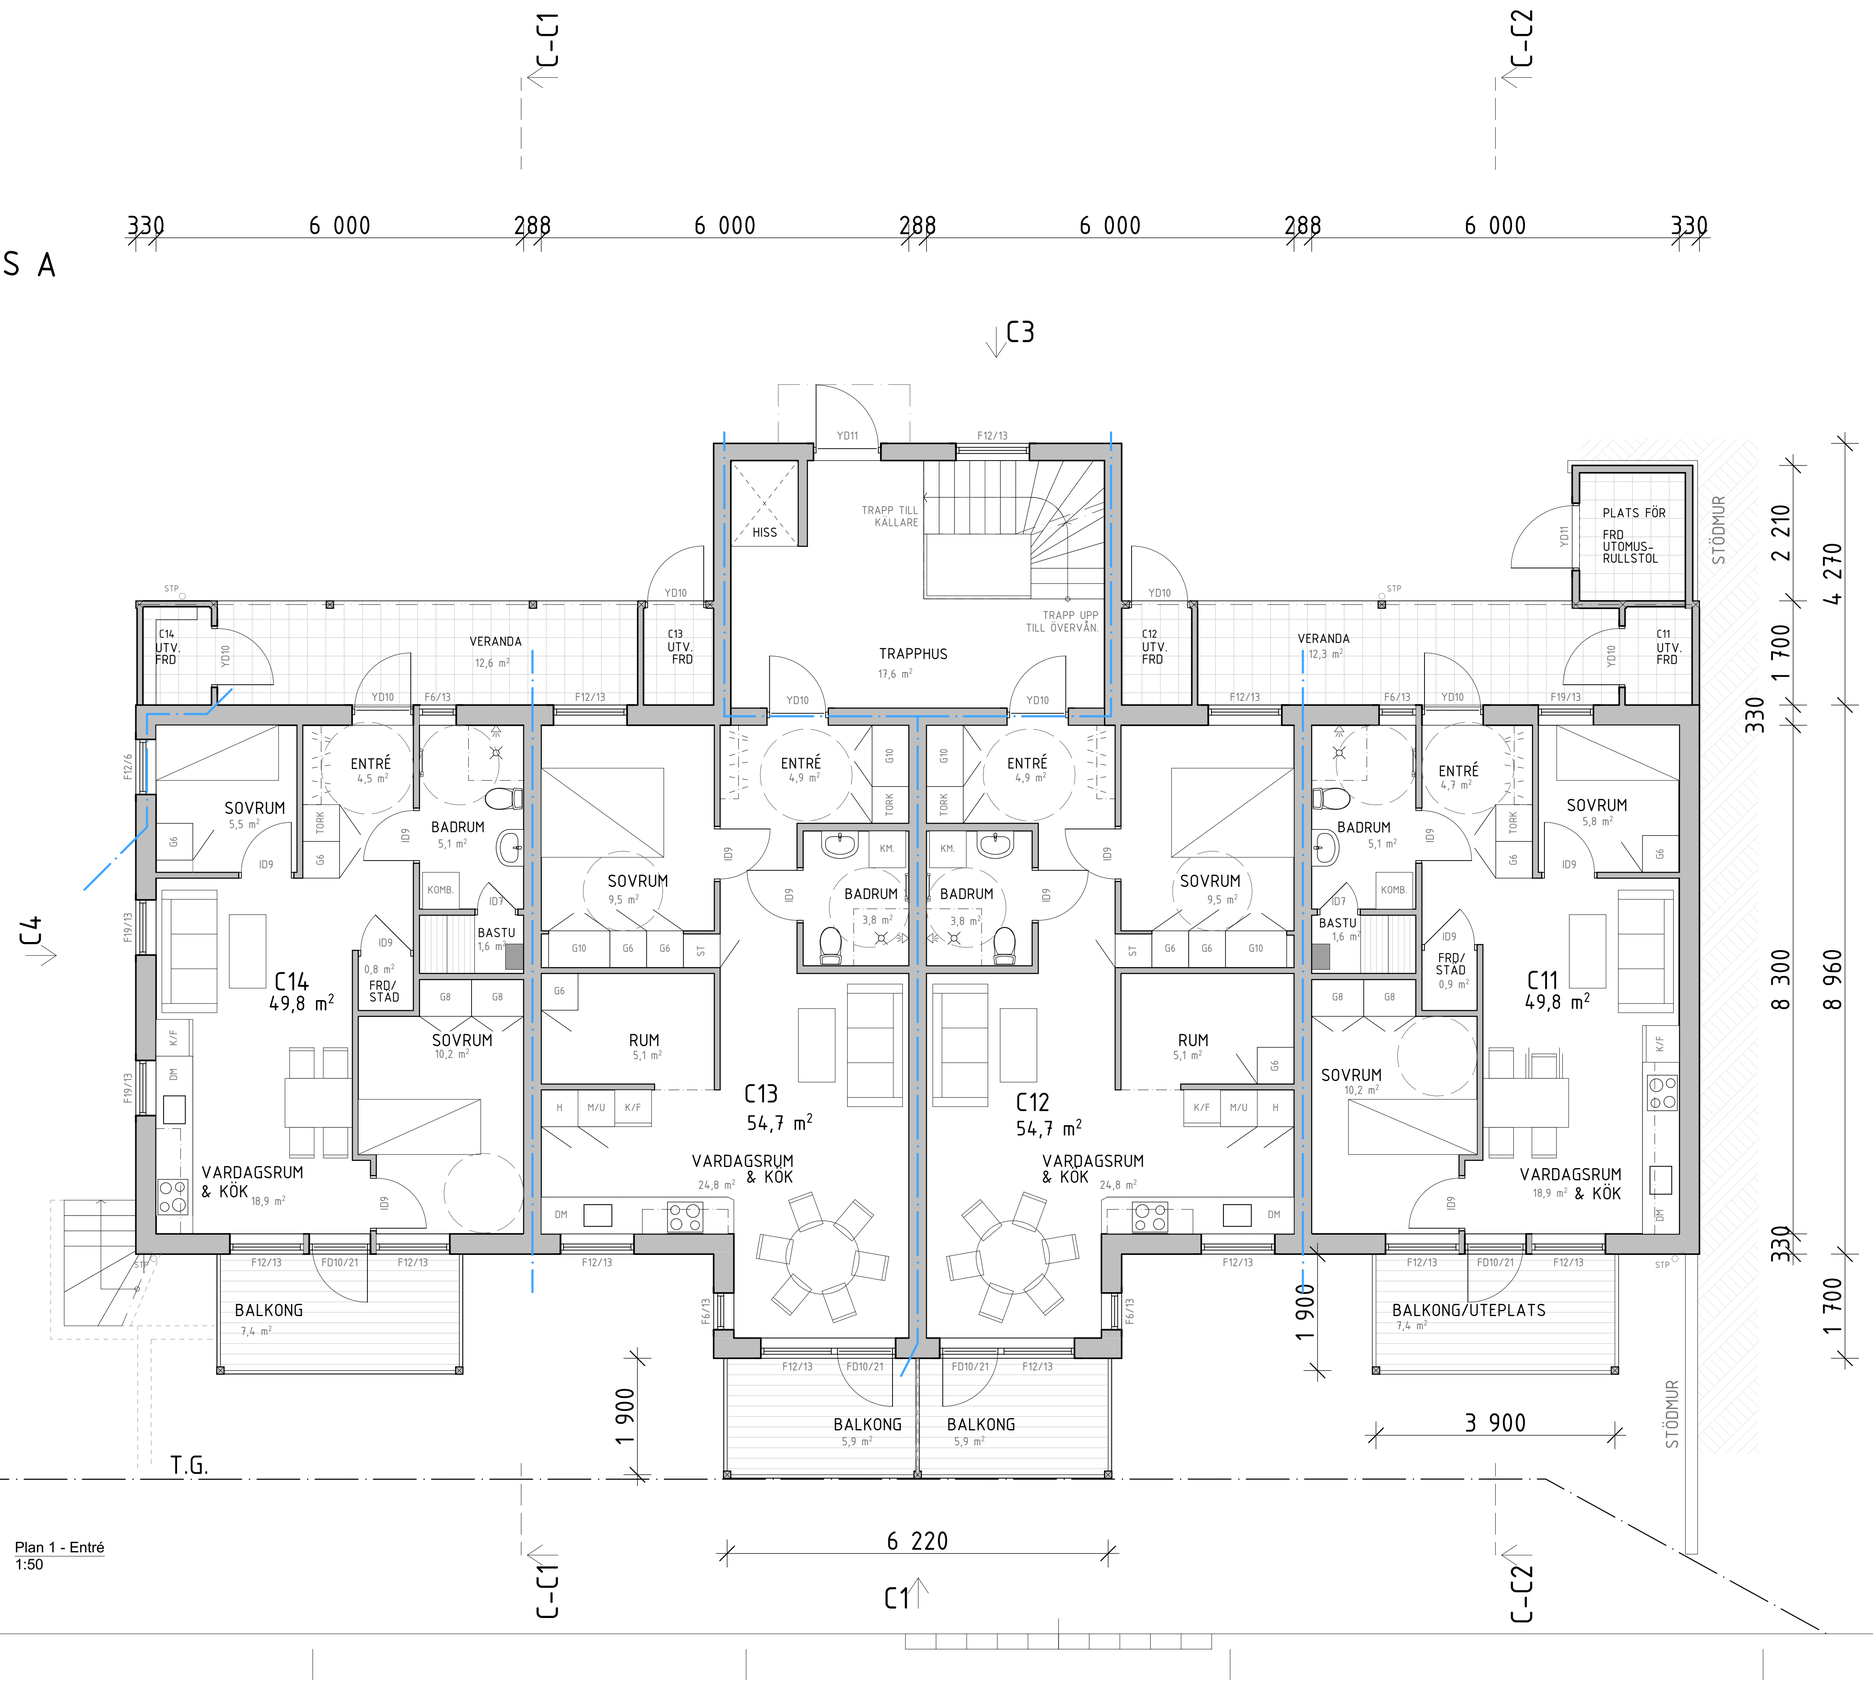


Plan 1 - Entré
1:50

A1 SKALA 1:50
0 1 2 5 METER

ALLA MÅTT ÄR I MILLIMETER.


FÖNSTER- & DÖRRLITTRA I MODUL-MÅTT

RESERVATION FÖR FÖRÄNDRINGAR. SCHAKT OCH TEKNISK INSTALLATIONER TILLKOMMER.

| BET | ANT | ÄNDRING AVSER | DATUM | Sign. |
|---|---|---|---|---|

# BYGGLOV

## TÄNNDALEN - HUS C

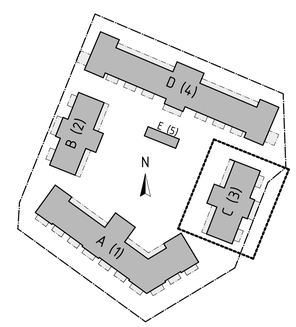


OPERTUN GROUP

WILLA NORDIC


| | |
|---|---|
| BYGG-HERRE | Opertun Group AB |
| A | K. ANDERSSON |

| UPPDRAG NR | RITAD AV | HANDLÄGGARE |
|---|---|---|
| ---- | K.A | |
| DATUM | ANSVARIG | |
| 2021 12 16 | S. HJÄLMEBY | |

NYBYGGNATION
FUNÄSDALEN 25:8, HÄRJEDALENS KOMMUN
BYGGNAD C(3)
PLAN 1, ENTRÉPLAN

| SKALA A1 | /A3 | NUMMER | BET |
|---|---|---|---|
| 1:50 | 1:100 | A-40-1-310 | |

HUS A

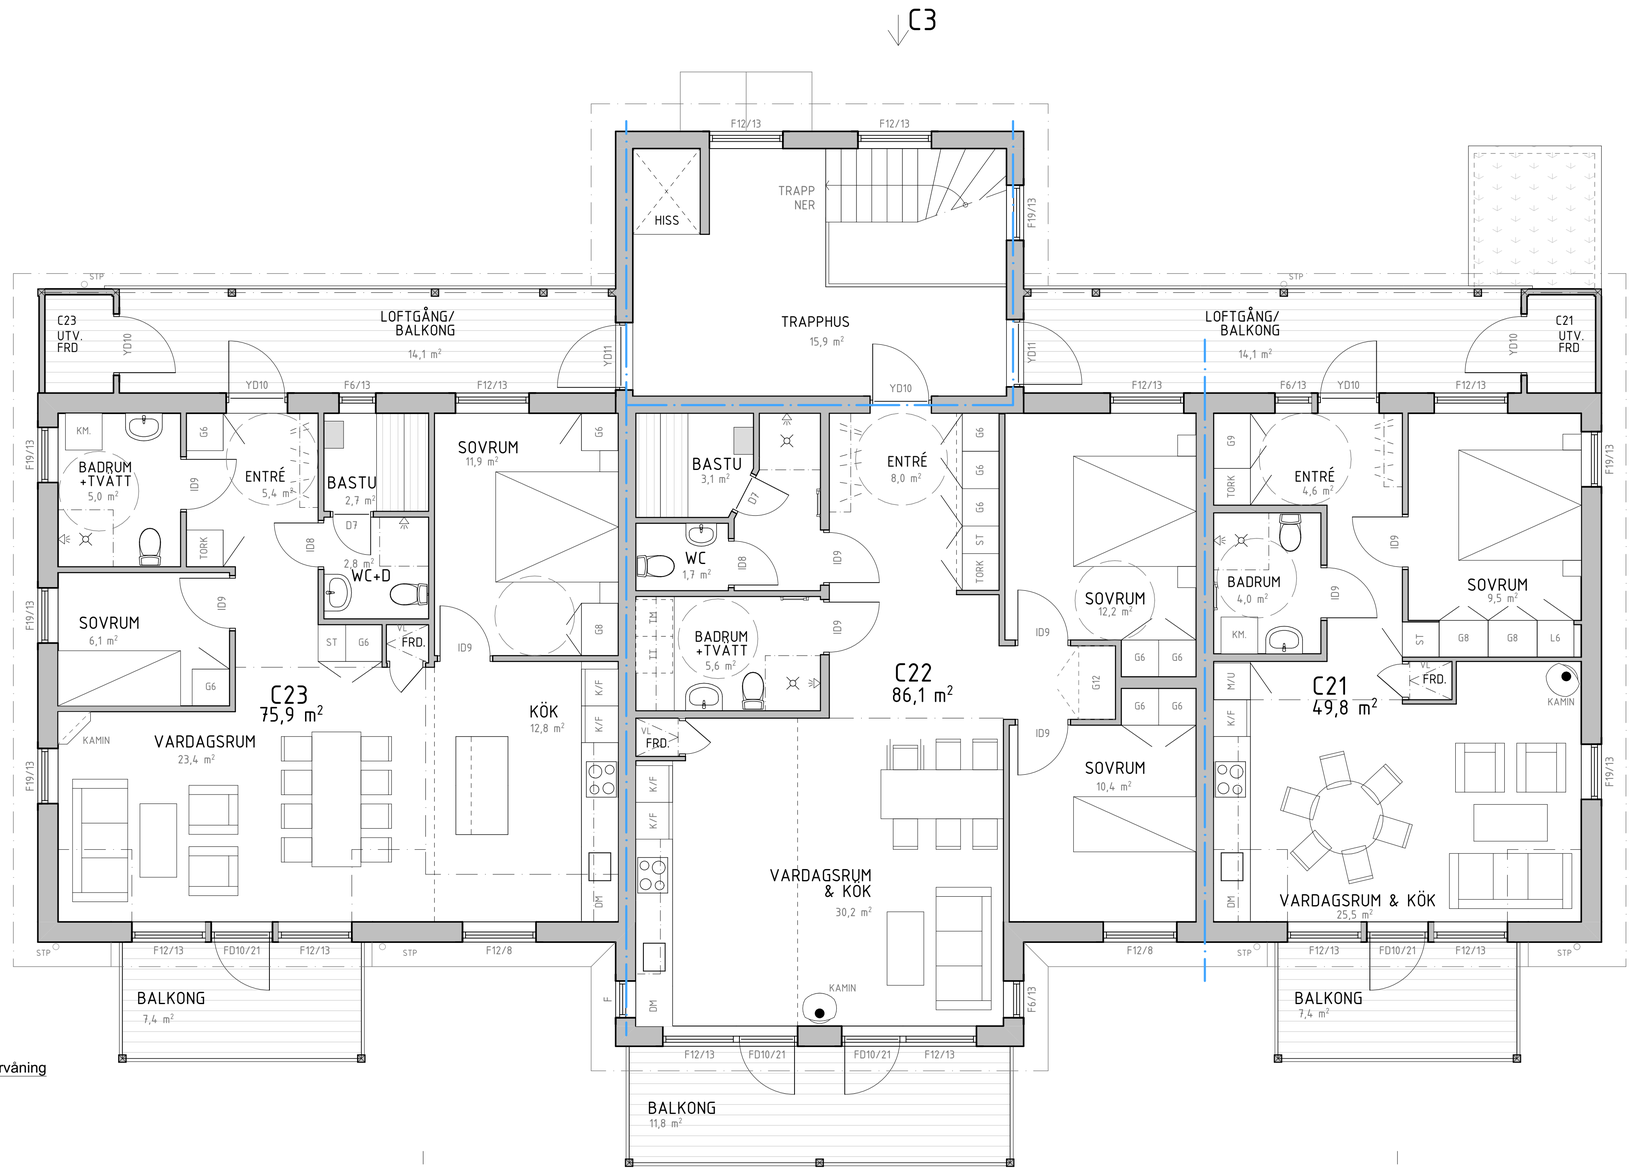


Plan 2 - Övervåning
1:50

A1 SKALA 1:50
0 1 2 5
METER

ALLA MÅTT ÄR I MILLIMETER.


FÖNSTER- & DÖRRLITTRA I MODUL-MÅTT

RESERVATION FÖR FÖRÄNDRINGAR. SCHAKT OCH TEKNISK INSTALLATIONER TILLKOMMER.

| BET | ANT | ÄNDRING AVSER | DATUM | Sign. |
|---|---|---|---|---|

# BYGGLOV

## TÄNNDALEN - HUS C

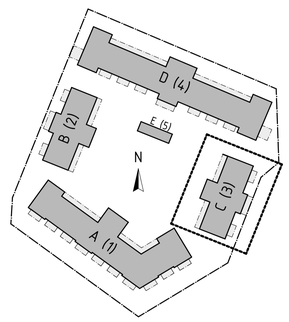


OPERTUN GROUP | WILLA NORDIC


| | |
|---|---|
| BYGG-HERRE | Opertun Group AB |
| A | K. ANDERSSON |

| UPPDRAG NR | RITAD AV | HANDLÄGGARE |
|---|---|---|
| ---- | K.A | |
| DATUM | ANSVARIG | |
| 2021 12 16 | S. HJÄLMEBY | |

NYBYGGNATION
FUNÄSDALEN 25:8, HÄRJEDALENS KOMMUN
BYGGNAD C(3)
PLAN 2, ÖVERVÅNING

| SKALA A1 | /A3 | NUMMER | BET |
|---|---|---|---|
| 1:50 | 1:100 | A-40-1-320 | |

HUS A

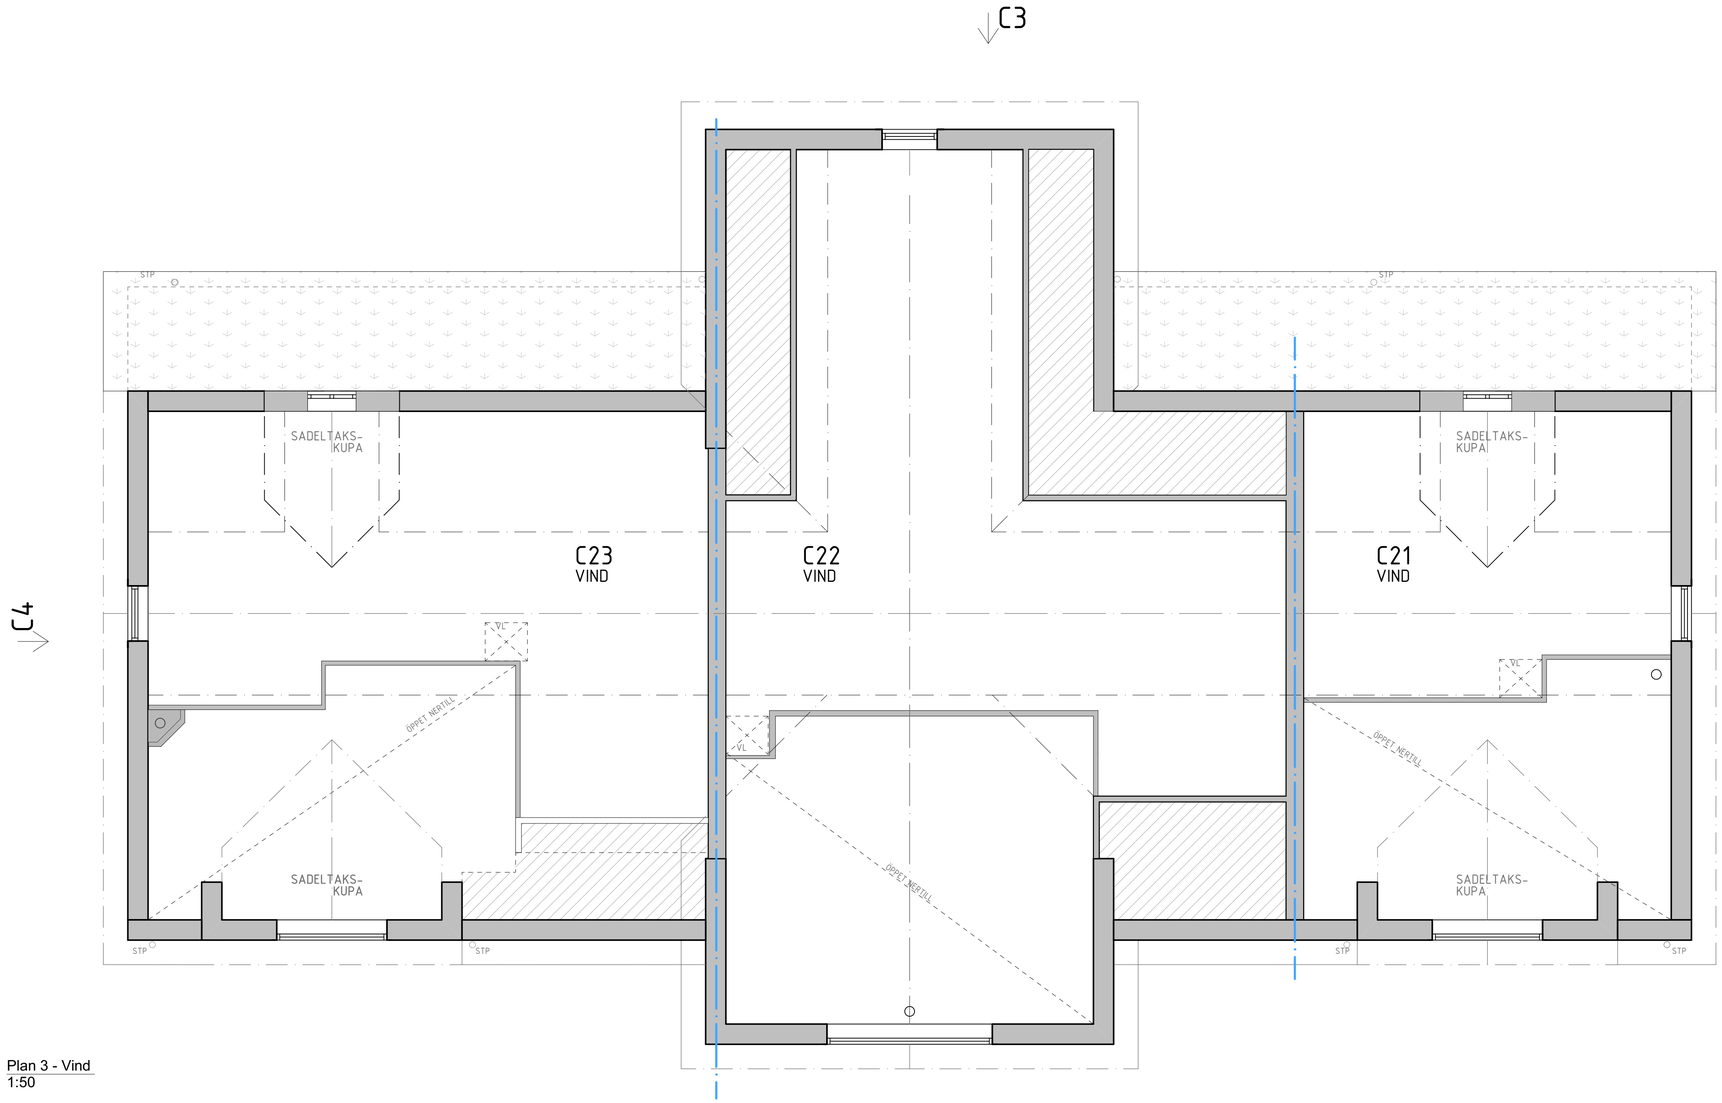


Plan 3 - Vind
1:50

A1 SKALA 1:50
0 1 2 5
METER

ALLA MÅTT ÄR I MILLIMETER.


FÖNSTER- & DÖRRLITTRA I MODUL-MÅTT

RESERVATION FÖR FÖRÄNDRINGAR. SCHAKT OCH TEKNISK INSTALLATIONER TILLKOMMER.

| BET | ANT | ÄNDRING AVSER | DATUM | Sign. |
|---|---|---|---|---|

# BYGGLOV

## TÄNNDALEN - HUS C

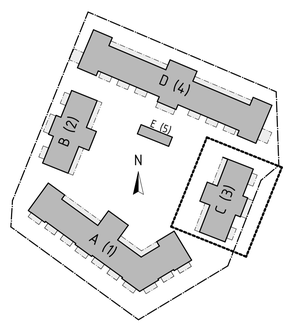



OPERTUN GROUP | WILLA NORDIC

| | |
|---|---|
| BYGG-HERRE | Opertun Group AB |
| A | K. ANDERSSON |

| UPPDRAG NR | RITAD AV | HANDLAGGARE |
|---|---|---|
| ---- | K.A | |
| DATUM | ANSVARIG | |
| 2021 12 16 | S. HJÄLMEBY | |

NYBYGGNATION
FUNÄSDALEN 25:8, HÄRJEDALENS KOMMUN
BYGGNAD C(3)
PLAN 4, VIND / FÖRRÅD

| SKALA A1 | /A3 | NUMMER | BET |
|---|---|---|---|
| 1:50 | 1:100 | A-40-1-330 | |

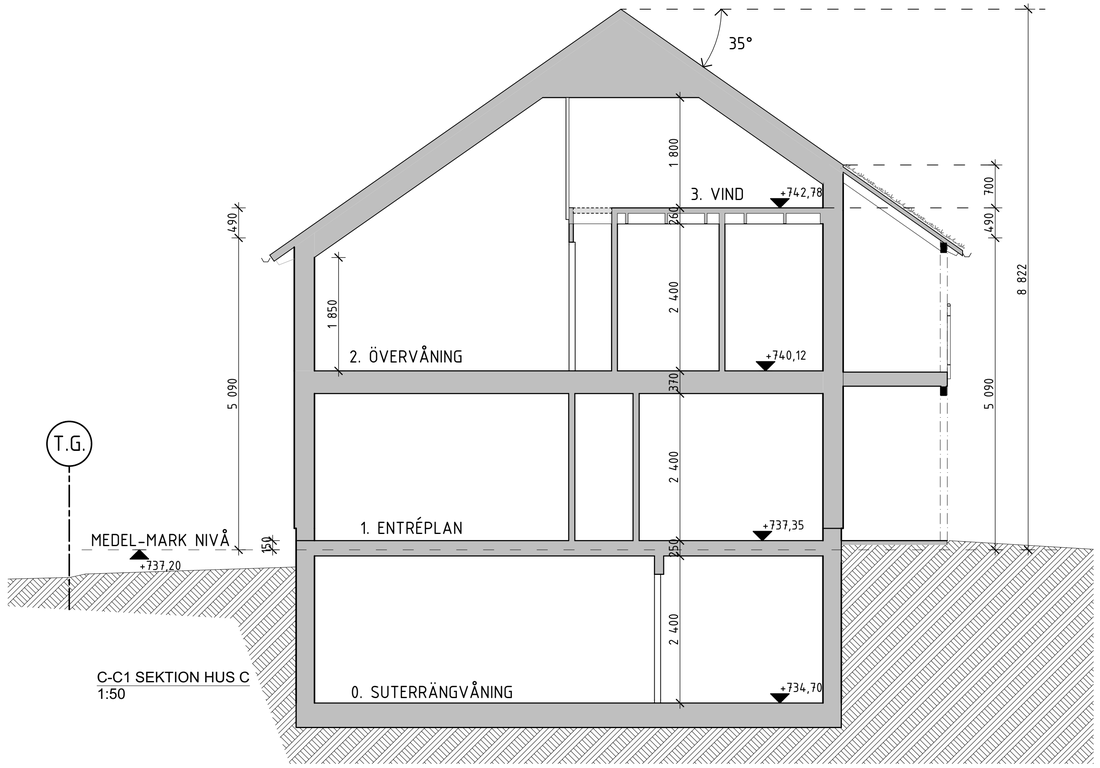


C-C1 SEKTION HUS C
1:50


SE FASADRITNING FÖR HÖJDER.

HUS C

| C1 | C2 | C3 | C4 |
|---|---|---|---|
| 736,83 | 737,84 | 737,3 | 736,66 |
| 736,95 | | 737,3 | |
| 737,31 | | 737,28 | |
| 737,31 | | 736,95 | |
| 2948,4 | 737,84 | 2948,83 | 736,66 |

737,1 737,84 737,2075 736,66

$\frac{2948,808}{4}$ MMN = +737,20

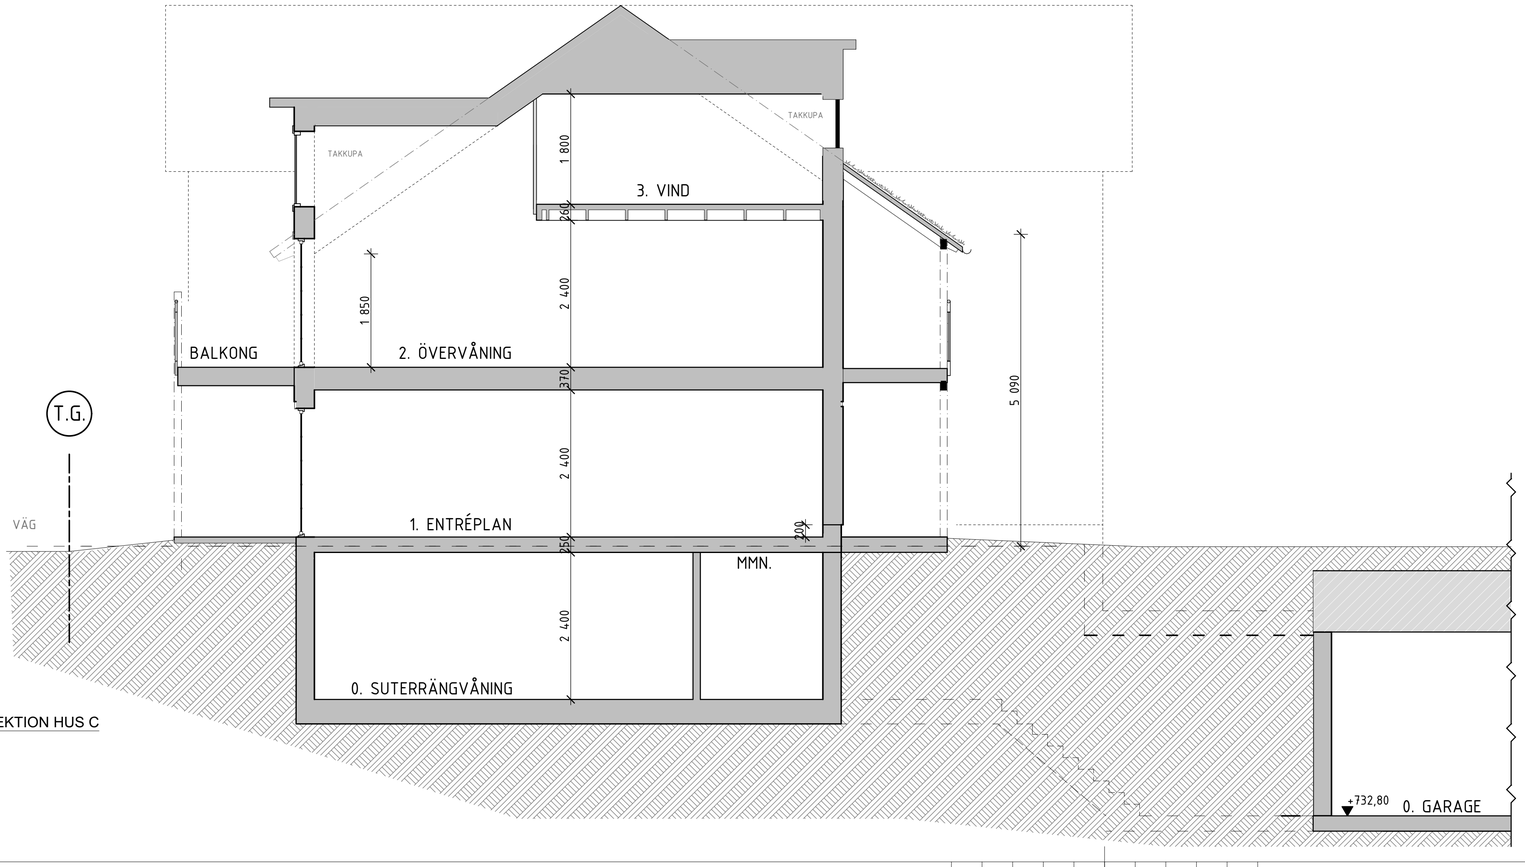



C-C2 SEKTION HUS C
1:50

A1 SKALA 1:50
0 1 2 5 METER

| BET | ANT | ÄNDRING AVSER | DATUM | Sign. |
|---|---|---|---|---|
| | | | | |

# BYGGLOV

## TÄNNDALEN - HUS C

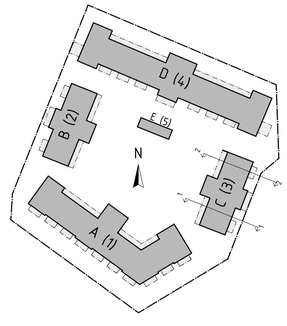



OPERTUN GROUP | WILLA NORDIC

| | |
|---|---|
| BYGG-HERRE | Opertun Group AB |
| A | K. ANDERSSON |


| UPPDRAG NR | RITAD AV | HANDLÄGGARE |
|---|---|---|
| ---- | K.A | |
| DATUM | ANSVARIG | |
| 2021 12 16 | S. HJÄLMEBY | |

NYBYGGNATION
FUNÄSDALEN 25:8, HÄRJEDALENS KOMMUN
BYGGNAD C(3)
PRINCIPSEKTIONER C-C1 & C-C2

| SKALA A1 | /A3 | NUMMER | BET |
|---|---|---|---|
| 1:50 | /1:100 | A-40-2-300 | |

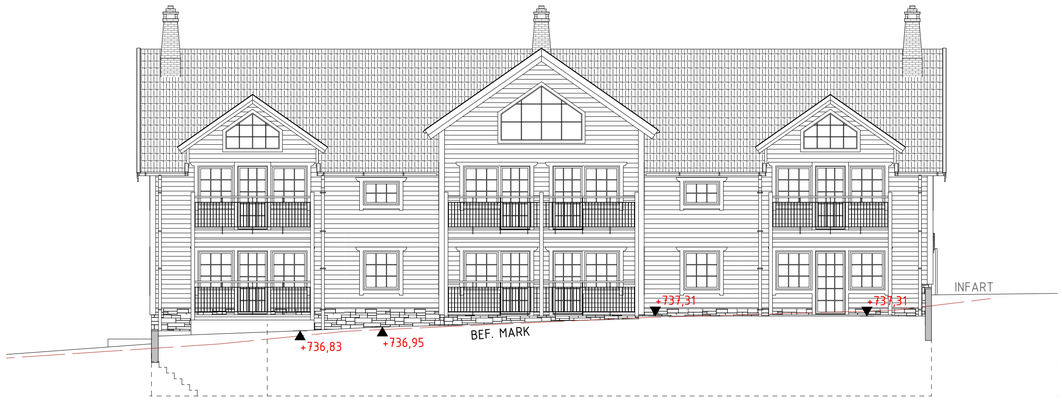



C1 FASAD C1, MOT ÖST
1:100

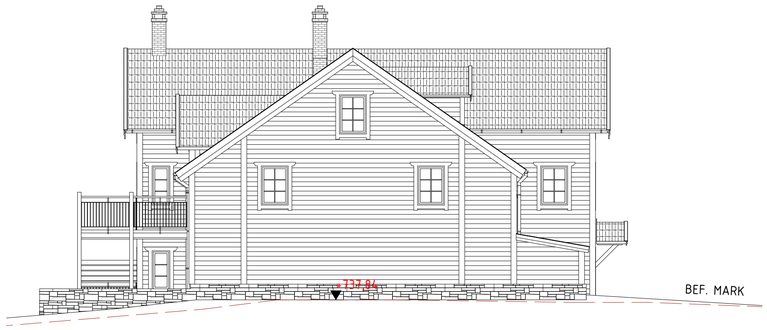


C2 FASAD C2, MOT NORR
1:100




C3 FASAD C3, MOT VÄST/INNERGÅRD
1:100

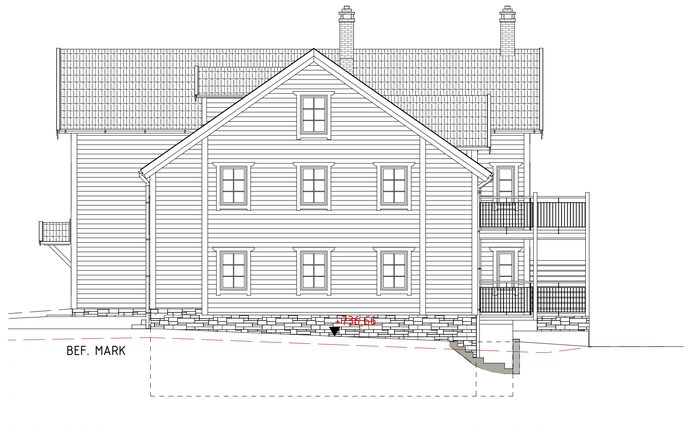



C4 FASAD C4, MOT SÖDER
1:100

| BET | ANT | ÄNDRING AVSER | DATUM | Sign. |
|---|---|---|---|---|
| | | | | |
| | | | | |

# BYGGLOV

## TÄNNDALEN - HUS C

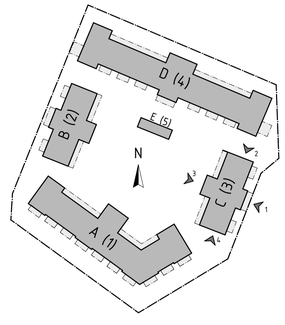


OPERTUN GROUP

WILLA NORDIC

| | |
|---|---|
| BYGG-HERRE | Opertun Group AB |
| A | K. ANDERSSON |


| UPPDRAG NR | RITAD AV | HANDLÄGGARE |
|---|---|---|
| ---- | K.A | |
| DATUM | ANSVARIG | |
| 2021 12 16 | S. HJÄLMEBY | |

NYBYGGNATION
FUNÄSDALEN 25:8, HÄRJEDALENS KOMMUN
BYGGNAD C(3)
FASADVYER C1, C2, C3 & C4

| SKALA A1 | /A3 | NUMMER | BET |
|---|---|---|---|
| 1:100 | /1:200 | A-40-3-300 | |

A1 SKALA 1:100
0 1 2 5 10
METER

ALLA MÅTT ÄR I MILLIMETER.
FÖNSTER- & DÖRRLITTRA I MODUL-MÅTT
RESERVATION FÖR FÖRÄNDRINGAR.
SCHAKT OCH TEKNISK INSTALLATIONER TILLKOMMER.

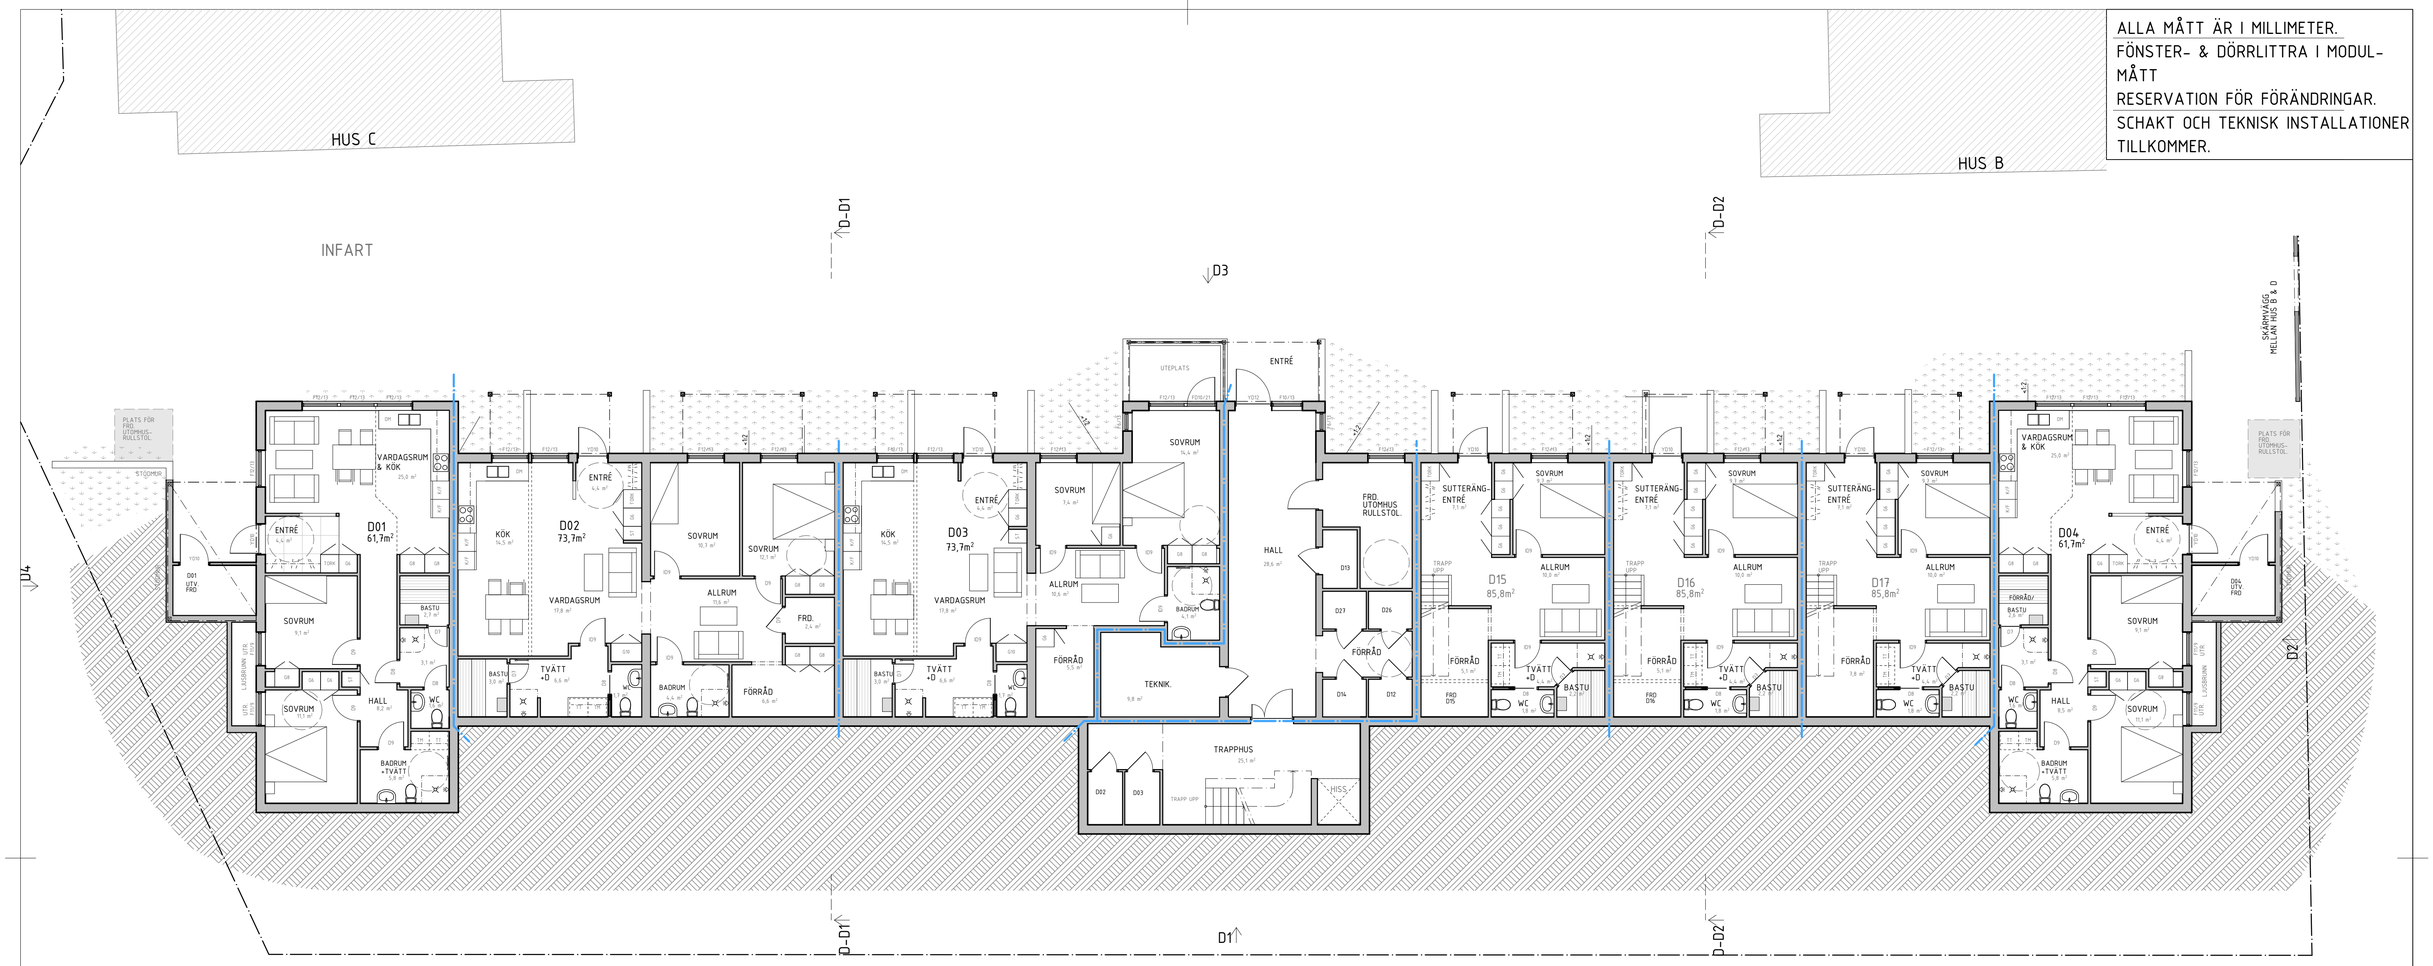



Plan 0 - Källare
1:100

| BET | ÄNDRING AVSER | DATUM | Sign. |
|---|---|---|---|

# BYGGLOV

## TÄNNDALEN - HUS D

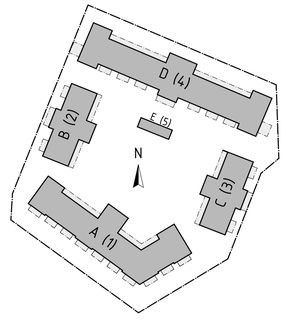


OPERTUN GROUP | WILLA NORDIC

| | |
|---|---|
| BYGG-HERRE | Opertun Group AB |
| A | K. ANDERSSON |

| UPPDRAG NR | RITAD AV | HANDLÄGGARE |
|---|---|---|
| ---- | K.A | |
| DATUM | ANSVARIG | |
| 2021 12 16 | S. HJÄLMEBY | |

NYBYGGNATION
FUNÄSDALEN 25:8, HÄRJEDALENS KOMMUN
BYGGNAD D(4)
PLAN 0, SUTERRÄNGVÅNING

| SKALA A1 | /A3 | NUMMER | BET |
|---|---|---|---|
| 1:100 | /1:200 | A-40-1-400 | |

A1 SKALA 1:100
0 1 2 5 10 METER

ALLA MÅTT ÄR I MILLIMETER.
FÖNSTER- & DÖRRLITTRA I MODUL-MÅTT
RESERVATION FÖR FÖRÄNDRINGAR.
SCHAKT OCH TEKNISK INSTALLATIONER TILLKOMMER.

INFART

D-D1

D4

PLATS FÖR FRD. UTOMHUS-RULLSTOL.

STÖDMUR

STÖDMUR

YD10

D01
UTV.
FRD

F12/13

F12/13

F12/13

DM

VARDAGSRUM
& KÖK
25,0 m²

K/F

K/F

ENTRÉ
4,4 m²

YD10

TORK

G6

D01
61,7m²

G8

G8

BASTU
2,7 m²

D7

3,1 m²

SOVRUM
9,1 m²

D9

D8

D8

LJUSBRUNN UTR. F11/9

UTR. F11/9

G8

G6

G6

ST

HALL
8,2 m²

WC
1,6 m²

SOVRUM
11,1 m²

D9

D9

TM

TT

BADRUM
+TVÄTT
5,8 m²

F12/13

F12/13

F12/13

F12/13

F12/13

YD10

F12/13

<1:2

F12/13

F12/13

F12/13

DM

KÖK
14,5 m²

K/F

K/F

ENTRÉ
4,4 m²

TORK

G6

ST

D02
73,7m²

SOVRUM
10,7 m²

SOVRUM
12,1 m²

ID9

D9

G8

G8

VARDAGSRUM
17,8 m²

ALLRUM
11,6 m²

FRD.
2,4 m²

G8

G8

ID9

G10

ID9

BASTU
3,0 m²

D7

TVÄTT
+D
6,6 m²

D8

WC
1,7 m²

TT

TM

BADRUM
4,4 m²

FÖRRÅD
6,6 m²

DM

KÖK
14,5 m²

K/F

K/F

D0
73,7

BASTU
3,0 m²

D7

TVÄTT
+D
6,6 m²

VARDAG
17,8 m²

D-D1

Plan 0 - Källare
1:50


A1 SKALA 1:50

0 1 2 5
METER

| BET | ÄNDRING AVSER | DATUM | Sign. |
|---|---|---|---|

# BYGGLOV

## TÄNNDALEN - HUS D

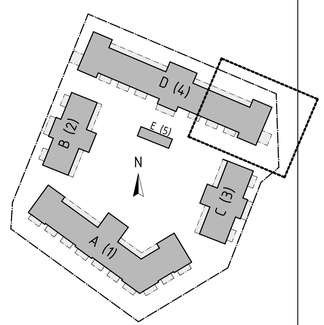


OPERTUN GROUP

WILLA NORDIC

| | | | |
|---|---|---|---|
| BYGG-HERRE | Opertun Group AB | | |
| A | K. ANDERSSON | | |
| UPPDRAG NR | RITAD AV | HANDLÄGGARE | |
| ---- | K.A | | |
| DATUM | ANSVARIG | | |
| 2021 12 16 | S. HJÄLMEBY | | |

NYBYGGNATION
FUNÄSDALEN 25:8, HÄRJEDALENS KOMMUN
BYGGNAD D(4)
PLAN 0, SUTERRÄNGVÅNING. DEL 1 AV 3

| SKALA A1 | /A3 | NUMMER | BET |
|---|---|---|---|
| 1:50 | /1:100 | A-40-1-401 | |

ALLA MÅTT ÄR I MILLIMETER.
FÖNSTER- & DÖRRLITTRA I MODUL-MÅTT
RESERVATION FÖR FÖRÄNDRINGAR.
SCHAKT OCH TEKNISK INSTALLATIONER TILLKOMMER.

D-D1
D-D2
D3
D1

UTEPLATS
ENTRÉ
SOVRUM 14,4 m²
SOVRUM 7,4 m²
ENTRÉ 4,4 m²
KÖK 14,5 m²
D03 73,7m²
VARDAGSRUM 17,8 m²
ALLRUM 10,6 m²
BADRUM 4,1 m²
TVÄTT +D 6,6 m²
BASTU 3,0 m²
FÖRRÅD 5,5 m²
TEKNIK. 9,8 m²
HALL 28,6 m²
FRD. UTOMHUS RULLSTOL.
SUTTERÄNG-ENTRÉ 7,1 m²
SOVRUM 9,7 m²
ALLRUM 10,0 m²
D15 85,8m²
D16 85,8m²
TRAPPHUS 25,1 m²
TRAPP UPP
HISS
D02
D03
D13
D27
D26
D14
D12
FÖRRÅD
FRD D15
FRD D16
WC 1,8 m²
BASTU 2,2 m²
TVÄTT +D 4,4 m²
FRD. 2,4 m²
SOVRUM 12,1 m²
ALLRUM 11,6 m²
FÖRRÅD 6,6 m²


Plan 0 - Källare
1:50

A1 SKALA 1:50
0 1 2 5 METER

| BET | ÄNDRING AVSER | DATUM | Sign. |
|---|---|---|---|

# BYGGLOV

## TÄNNDALEN - HUS D

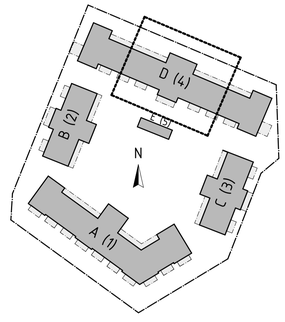


OPERTUN GROUP
WILLA NORDIC

| | |
|---|---|
| BYGG-HERRE | Opertun Group AB |
| A | K. ANDERSSON |

| UPPDRAG NR | RITAD AV | HANDLÄGGARE |
|---|---|---|
| ---- | K.A | |
| DATUM | ANSVARIG | |
| 2021 12 16 | S. HJÄLMEBY | |

NYBYGGNATION
FUNÄSDALEN 25:8, HÄRJEDALENS KOMMUN
BYGGNAD D(4)
PLAN 0, SUTERRÄNGVÅNING. DEL 2 AV 3

| SKALA A1 | /A3 | NUMMER | BET |
|---|---|---|---|
| 1:50 | /1:100 | A-40-1-402 | |

ALLA MÅTT ÄR I MILLIMETER.
FÖNSTER- & DÖRRLITTRA I MODUL-MÅTT
RESERVATION FÖR FÖRÄNDRINGAR.
SCHAKT OCH TEKNISK INSTALLATIONER TILLKOMMER.

D-D2

SKÄRMVÄGG MELLAN HUS B & D

PLATS FÖR FRD UTOMHUS-RULLSTOL.

D15
85,8m²

D16
85,8m²

D17
85,8m²

D04
61,7m²

SOVRUM 9,7 m²
SUTTERÄNG-ENTRÉ 7,1 m²
ALLRUM 10,0 m²
TRAPP UPP
FÖRRÅD 5,1 m²
FRD D16
TVÄTT +D 4,4 m²
BASTU 2,2 m²
WC 1,8 m²
FÖRRÅD 7,8 m²
VARDAGSRUM & KÖK 25,0 m²
ENTRÉ 4,4 m²
FÖRRÅD/ BASTU 2,6 m²
3,1 m²
WC 1,6 m²
HALL 8,5 m²
BADRUM +TVÄTT 5,8 m²
SOVRUM 9,1 m²
SOVRUM 11,1 m²
D04 UTV. FRD
STÖDMUR
F11/9 UTR. LJUSBRUNN


Plan 0 - Källare
1:50

A1 SKALA 1:50
0 1 2 5 METER

| BET | ÄNDRING AVSER | DATUM | Sign. |
|---|---|---|---|

# BYGGLOV

## TÄNNDALEN - HUS D

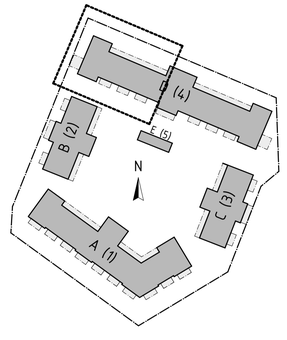


OPERTUN GROUP | WILLA NORDIC

| | |
|---|---|
| BYGG-HERRE | Opertun Group AB |
| A | K. ANDERSSON |

| UPPDRAG NR | RITAD AV | HANDLÄGGARE |
|---|---|---|
| ---- | K.A | |
| DATUM | ANSVARIG | |
| 2021 12 16 | S. HJÄLMEBY | |

NYBYGGNATION
FUNÄSDALEN 25:8, HÄRJEDALENS KOMMUN
BYGGNAD D(4)
PLAN 0, SUTERRÄNGVÅNING. DEL 3 AV 3

| SKALA A1 | /A3 | NUMMER | BET |
|---|---|---|---|
| 1:50 | /1:100 | A-40-1-403 | |

ALLA MÅTT ÄR I MILLIMETER.
FÖNSTER- & DÖRRLITTRA I MODUL-MÅTT
RESERVATION FÖR FÖRÄNDRINGAR.
SCHAKT OCH TEKNISK INSTALLATIONER TILLKOMMER.

HUS C

HUS B

D-D1

D-D2

D3

D1

D2

U4

SKÄRMVÄGG MELLAN HUS B & D

6 660 | 21 636 | 6 660 | 21 636 | 6 660

6 330 | 288 | 6 034 | 220 | 6 034 | 288 | 6 034 | 220 | 6 034 | 288 | 6 000 | 288 | 6 000 | 288 | 6 000 | 288 | 6 000 | 288 | 6 000 | 330

6 220 | 3 900 | 1 900 | 1 900

13 480 | 8 960 | 10 000

330 | 1 700 | 330 | 2 490 | 330 | 2 820

330 | 10 000 | 330 | 2 490 | 330

1 700 | 3 520


9 560

D11 69,1 m²
D12 102,0 m²
D13 106,8 m²
D14 54,7 m²
D15 85,8m²
D16 85,8m²
D17 85,8m²
D18 69,1 m²

BALKONG | SOVRUM | ARBETSRUM | ALLRUM | VARDAGSRUM & KÖK | HALL | WC+D | BASTU | BADRUM | ENTRÉ | RUM | KÖK | VARDAGSR. & MATPLATS | TRAPPHUS | TRAPP NER | TRAPP UPP | HISS | D11 UTV FRÅ | D18 UTV FRÅ

0 1 2 5 10 METER

A1 SKALA 1:100

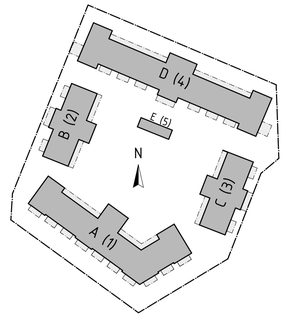


| BET | ÄNDRING AVSER | DATUM | Sign. |
|---|---|---|---|

# BYGGLOV

## TÄNNDALEN - HUS D

OPERTUN GROUP | WILLA NORDIC

| | |
|---|---|
| BYGG-HERRE | Opertun Group AB |
| A | K. ANDERSSON |

| UPPDRAG NR | RITAD AV | HANDLÄGGARE |
|---|---|---|
| ---- | K.A | |
| DATUM | ANSVARIG | |
| 2021 12 16 | S. HJÄLMEBY | |

NYBYGGNATION
FUNÄSDALEN 25:8, HÄRJEDALENS KOMMUN
BYGGNAD D(4)
PLAN 1

| SKALA A1 | /A3 | NUMMER | BET |
|---|---|---|---|
| 1:100 | /1:200 | A-40-1-410 | |

ALLA MÅTT ÄR I MILLIMETER.
FÖNSTER- & DÖRRLITTRA I MODUL-MÅTT
RESERVATION FÖR FÖRÄNDRINGAR.
SCHAKT OCH TEKNISK INSTALLATIONER TILLKOMMER.

6 660
21 636
D-D1
6 330
288
6 034
220
6 034
288
6 034
3 900
1 700
330
10 000
13 480
8 960
D4
2 820
330
2 490
330
1 700

D11
69,1 m²
VARDAGSRUM & KÖK 24,2 m²
KAMIN
BALKONG 12,9 m²
SOVRUM
12,6 m²
HALL 7,1 m²
WC+D 4,2 m²
BASTU 2,6 m²
RUM 5,7 m²
BADRUM 3,5 m²
KM.
TRAPPHUS
5,7 m²
D11 UTV. FRD
BALKONG 7,4 m²
SOVRUM 14,0 m²
ARBETSRUM 6,6 m²
SOVRUM 11,9 m²
ALLRUM 12,0 m²
WC+D 4,1 m²
BASTU 2,9 m²
VARDAGSRUM & KÖK 34,5 m²
D12
102,0 m²
ENTRÉ 4,9 m²
BADRUM 5,2 m²
KM.
BALKONG 7,4 m²
SOVRUM 14,0 m²
SOVRUM 11,9 m²

F12/13 F11/12 FD10/21 F9/13 F6/13 YD10 ID9 ID8 G8 G6 G/L8 K/F TORK D7 G10 ST G9 KM. DM1


Plan 1
1:50

A1 SKALA 1:50
0 1 2 5 METER

| BET | ÄNDRING AVSER | DATUM | Sign. |
|---|---|---|---|

# BYGGLOV

## TÄNNDALEN - HUS D

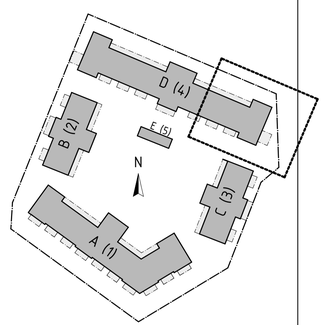


OPERTUN GROUP
WILLA NORDIC

| | |
|---|---|
| BYGG-HERRE | Opertun Group AB |
| A | K. ANDERSSON |

| UPPDRAG NR | RITAD AV | HANDLÄGGARE |
|---|---|---|
| ---- | K.A | |
| DATUM | ANSVARIG | |
| 2021 12 16 | S. HJÄLMEBY | |

NYBYGGNATION
FUNÄSDALEN 25:8, HÄRJEDALENS KOMMUN
BYGGNAD D(4)
PLAN 1. DEL 1 AV 3

| SKALA A1 | /A3 | NUMMER | BET |
|---|---|---|---|
| 1:50 | /1:100 | A-40-1-411 | |

ALLA MÅTT ÄR I MILLIMETER.
FÖNSTER- & DÖRRLITTRA I MODUL-MÅTT
RESERVATION FÖR FÖRÄNDRINGAR.
SCHAKT OCH TEKNISK INSTALLATIONER TILLKOMMER.

D-D1 — D-D2 — D3 — D1

21 636 | 6 660 | 21 636

6 034 | 288 | 6 034 | 220 | 6 034 | 288 | 6 000 | 288 | 6 000 | 288 | 6 000

6 220 | 3 900 | 1 900 | 1 900

BALKONG 5,9 m² | BALKONG 5,9 m² | BALKONG 7,4 m² | BALKONG 7,4 m²

F12/13 FD10/21 FD10/21 F12/13 F6/13 F6/13 F11/12 FD10/21 F11/12 F11/12 FD10/21 F11/12 F12/13 F12/13 F12/13 FD10/21 F12/13 F12/13 FD10/21 F12/13

**D13** 106,8 m²

SOVRUM 14,0 m² | ARBETSRUM 6,6 m² | ID9 | ID9 | ALLRUM 11,8 m² | KAMIN | VARDAGSRUM & KÖK 39,4 m² | DM | DM

SOVRUM 11,9 m² | K/F | K/F | G6 | G8 | G8 | G6 | ID9 | ID8 | G9 | ST | G6 | TORK | BASTU 2,9 m² | U7 | WC+D 4,1 m² | HALL 5,0 m² | ID9 | BADRUM | KM.

ENTRÉ 4,9 m² | ID9 | BADRUM 5,2 m² | KM. | G6 | TORK | F6/13 | F12/13 | F6/13 | F6/13 | YD10 | YD10 | YD12

**D14** 54,7 m²

VARDAGSRUM & KÖK 24,8 m² | DM | K/F | M/U | H | RUM 5,1 m² | G6 | ST | G6 | G6 | G10 | SOVRUM 9,5 m² | ID9 | BADRUM 3,8 m² | KM. | TORK | G10 | ENTRÉ 4,9 m² | YD10 | YD10 | F9/13

TRAPPHUS 21,8 m² | TRAPP NER | TRAPP UPP | HISS | F6/13 | YD12 | F12/13 | YD12

TRAPP NER | ENTRÉ 3,7 m² | F6/13 | YD10 | F9/13

**D15** 85,8m²

VARDAGSR. & MATPLATS 12,8 m² | DM | KÖK 6,7 m² | K/F | K/F | ST | ID9 | BADRUM 3,9 m² | KM. | G6 | G6 | G8 | ID9 | SOVRUM 11,2 m²

TRAPP NER | ENTRÉ 3,7 m² | F6/13 | YD10 | F9/13

**D16** 85,8m²

VARDAGSR. & MATPLATS 12,8 m² | DM | K/F | ST | ID9 | G6 | G6 | G8 | ID9

1 700 | 3 520 | 9 560

A1 SKALA 150 — 0 1 2 5 METER

D (4) | B (2) | C (3) | A (1) | N

| BET | ÄNDRING AVSER | DATUM | Sign. |
|---|---|---|---|

# BYGGLOV

## TÄNNDALEN - HUS D

OPERTUN GROUP | WILLA NORDIC

| | |
|---|---|
| BYGG-HERRE | Opertun Group AB |
| A | K. ANDERSSON |
| UPPDRAG NR | RITAD AV / HANDLÄGGARE |
| ---- | K.A |
| DATUM | ANSVARIG |
| 2021 12 16 | S. HJÄLMEBY |

NYBYGGNATION
FUNÄSDALEN 25:8, HÄRJEDALENS KOMMUN
BYGGNAD D(4)
PLAN 1. DEL 2 AV 3

| SKALA A1 | /A3 | NUMMER | BET |
|---|---|---|---|
| 1:50 | /1:100 | A-40-1-412 | |

ALLA MÅTT ÄR I MILLIMETER.
FÖNSTER- & DÖRRLITTRA I MODUL-MÅTT
RESERVATION FÖR FÖRÄNDRINGAR.
SCHAKT OCH TEKNISK INSTALLATIONER TILLKOMMER.

21 636 | 6 660

6 000 | 288 | 6 000 | 288 | 6 000 | 288 | 6 000 | 330

D-D2

SKÄRMVÄGG MELLAN HUS B & D

330 | 10 000 | 330 | 2 490 | 330

D2

D-D2

BALKONG 7,4 m²

BALKONG 7,4 m²

BALKONG 12,9 m²

VARDAGSR. & MATPLATS 12,8 m²

KÖK 6,7 m²

D16 85,8m²

D17 85,8m²

D18 69,1 m²

VARDAGSRUM & KÖK 23,5 m²

KAMIN

SOVRUM 11,2 m²

SOVRUM 12,6 m²

BADRUM 3,9 m²

WC+D 4,1 m²

HALL 8,0 m²

BASTU 2,5 m²

RUM 5,6 m²

TRAPPHUS

TRAPP NER

ENTRÉ 3,7 m²

ENTRÉ 4,9 m²

D17 UTV. FRD

D18 UTV. FRD

DM

K/F

ST

TORK

M/U

KM.

G10


SKALA 1:50 A1

0 1 2 5 METER

| BET | ÄNDRING AVSER | DATUM | Sign. |
|---|---|---|---|

# BYGGLOV

## TÄNNDALEN - HUS D

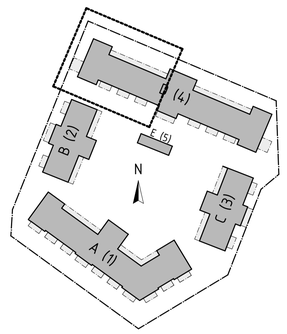



OPERTUN GROUP | WILLA NORDIC

| | |
|---|---|
| BYGG-HERRE | Opertun Group AB |
| A | K. ANDERSSON |
| UPPDRAG NR: ---- | RITAD AV: K.A |
| HANDLÄGGARE | |
| DATUM: 2021 12 16 | ANSVARIG: S. HJÄLMEBY |

NYBYGGNATION
FUNÄSDALEN 25:8, HÄRJEDALENS KOMMUN
BYGGNAD D(4)
PLAN 1. DEL 3 AV 3

| SKALA A1 | /A3 | NUMMER | BET |
|---|---|---|---|
| 1:50 | /1:100 | A-40-1-413 | |

ALLA MÅTT ÄR I MILLIMETER.
FÖNSTER- & DÖRRLITTRA I MODUL-MÅTT
RESERVATION FÖR FÖRÄNDRINGAR.
SCHAKT OCH TEKNISK INSTALLATIONER TILLKOMMER.

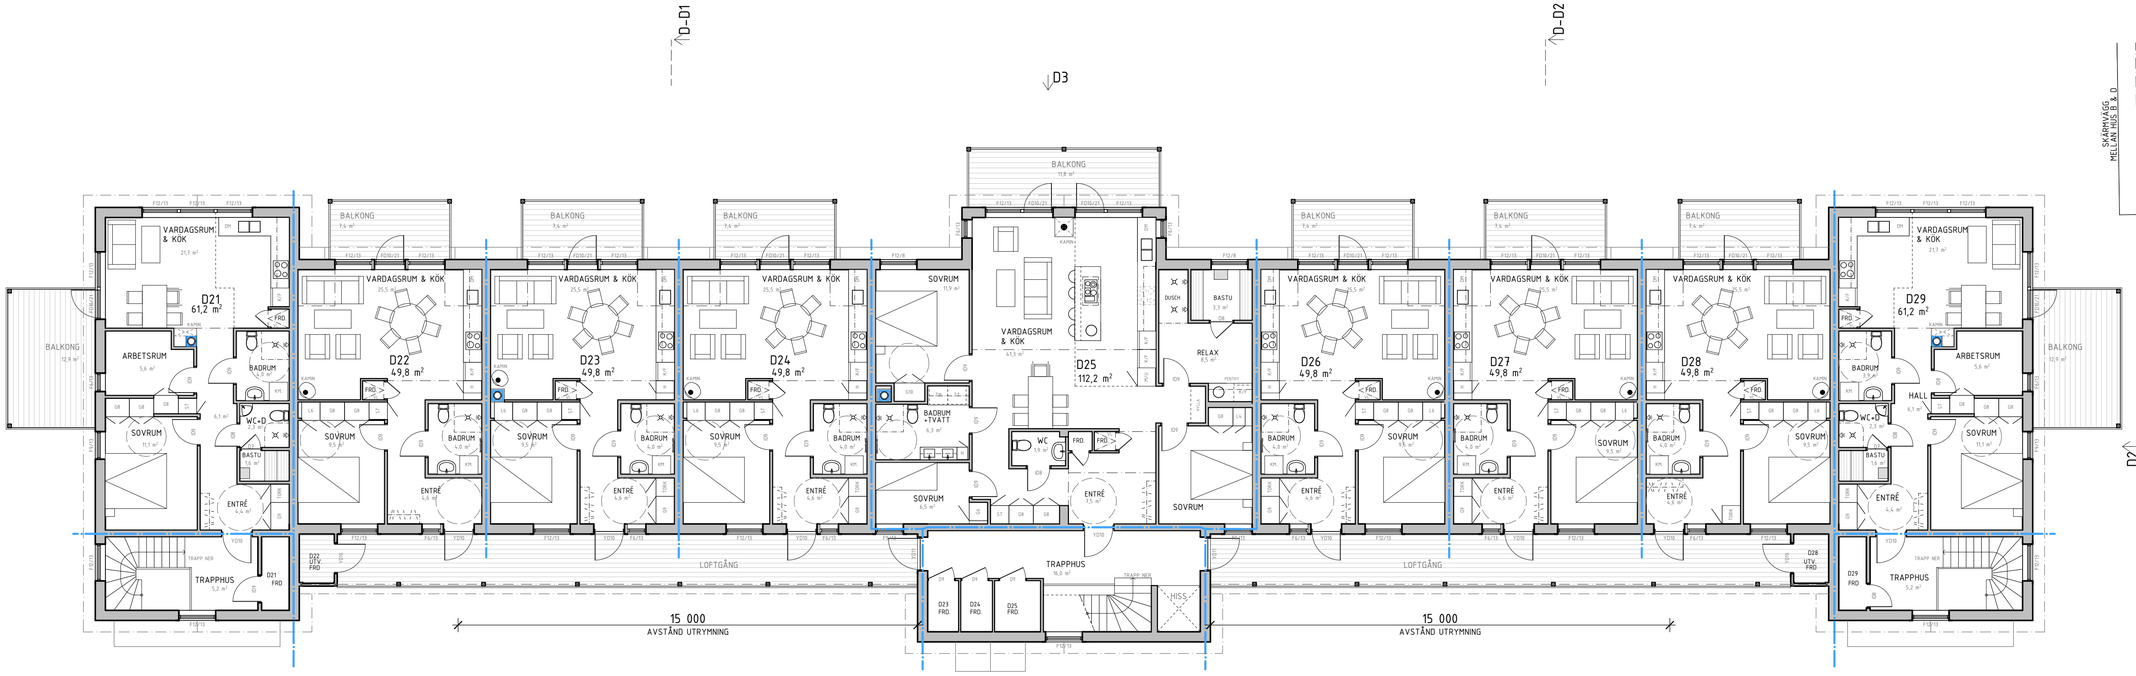


Plan 2 - Övervåning (1)
1:100


A1 SKALA 1:100

0 1 2 5 10 METER

| BET | ÄNDRING AVSER | DATUM | Sign. |
|---|---|---|---|

# BYGGLOV

## TÄNNDALEN - HUS D

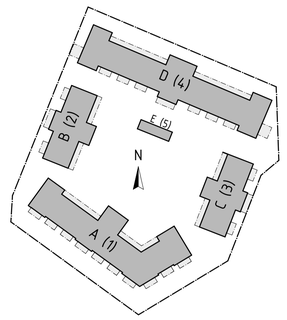


OPERTUN GROUP | WILLA NORDIC

| | |
|---|---|
| BYGG-HERRE | Opertun Group AB |
| A | K. ANDERSSON |

| UPPDRAG NR | RITAD AV | HANDLÄGGARE |
|---|---|---|
| – – – | K A | |
| DATUM | ANSVARIG | |
| 2021 12 16 | S. HJÄLMEBY | |

NYBYGGNATION
FUNÄSDALEN 25:8, HÄRJEDALENS KOMMUN
BYGGNAD D(4)
PLAN 2, ÖVERVÅNING

| SKALA A1 | /A3 | NUMMER | BET |
|---|---|---|---|
| 1:100 | /1:200 | A-40-1-420 | |

ALLA MÅTT ÄR I MILLIMETER.
FÖNSTER- & DÖRRLITTRA I MODUL-MÅTT
RESERVATION FÖR FÖRÄNDRINGAR.
SCHAKT OCH TEKNISK INSTALLATIONER TILLKOMMER.

D-D1

D4

D21
61,2 m²
VARDAGSRUM & KÖK
21,7 m²
BALKONG
12,9 m²
ARBETSRUM
5,6 m²
SOVRUM
11,1 m²
BADRUM
4,0 m²
WC+D
2,3 m²
6,1 m²
BASTU
1,6 m²
ENTRÉ
4,4 m²
TRAPPHUS
5,2 m²
TRAPP NER
D22
49,8 m²
VARDAGSRUM & KÖK
25,5 m²
BALKONG
7,4 m²
SOVRUM
9,5 m²
BADRUM
4,0 m²
ENTRÉ
4,6 m²
D22
UTV.
FRD
D23
49,8 m²
VARDAGSRUM & KÖK
25,5 m²
BALKONG
7,4 m²
SOVRUM
9,5 m²
BADRUM
4,0 m²
ENTRÉ
4,6 m²
D24
49,8 m²
VARDAGSR
25,5 m²
BALKONG
7,4 m²
SOVRUM
9,5 m²
LOFTGÅNG
D21
FRD
15 000
AVSTÅND UTRYMNING

D-D1


Plan 2- övervåning
1:50

A1 SKALA 1:50
0 1 2 5
METER

| BET | ÄNDRING AVSER | DATUM | Sign. |
|---|---|---|---|

# BYGGLOV

## TÄNNDALEN - HUS D

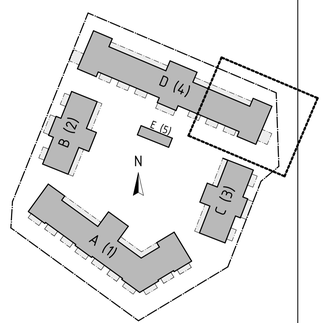


OPERTUN GROUP
WILLA NORDIC

| | |
|---|---|
| BYGG-HERRE | Opertun Group AB |
| A | K. ANDERSSON |

| UPPDRAG NR | RITAD AV | HANDLÄGGARE |
|---|---|---|
| ---- | K.A | |
| DATUM | ANSVARIG | |
| 2021 12 16 | S. HJÄLMEBY | |

NYBYGGNATION
FUNÄSDALEN 25:8, HÄRJEDALENS KOMMUN
BYGGNAD D(4)
PLAN 2, ÖVERVÅNING. DEL 1 AV 3

| SKALA A1 | /A3 | NUMMER | BET |
|---|---|---|---|
| 1:50 | /1:100 | A-40-1-421 | |

ALLA MÅTT ÄR I MILLIMETER.
FÖNSTER- & DÖRRLITTRA I MODUL-MÅTT
RESERVATION FÖR FÖRÄNDRINGAR.
SCHAKT OCH TEKNISK INSTALLATIONER TILLKOMMER.

D-D1

D-D2

D3

BALKONG 11,8 m²

BALKONG 7,4 m²

VARDAGSRUM & KÖK 25,5 m²

D23 49,8 m²

D24 49,8 m²

D26 49,8 m²

D27 49,8 m²

SOVRUM 11,9 m²

VARDAGSRUM & KÖK 41,3 m²

D25 112,2 m²

DUSCH

BASTU 3,3 m²

RELAX 8,5 m²

PENTRY

KAMIN

BADRUM 4,0 m²

SOVRUM 9,5 m²

BADRUM +TVÄTT 6,3 m²

WC 1,9 m²

ENTRÉ 4,6 m²

ENTRÉ 7,5 m²

SOVRUM 6,5 m²

SOVRUM

TRAPPHUS 16,0 m²

TRAPP NER

HISS

LOFTGÅNG

15 000
AVSTÅND UTRYMNING

15 000
AVSTÅND UTRYMNING


D1

A1 SKALA 1:50
0 1 2 5 METER

| BET | ÄNDRING AVSER | DATUM | Sign. |
|---|---|---|---|

# BYGGLOV

## TÄNNDALEN - HUS D

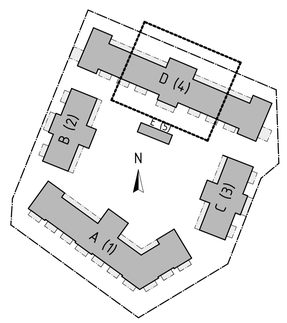


OPERTUN GROUP

WILLA NORDIC

| | |
|---|---|
| BYGG-HERRE | Opertun Group AB |
| A | K. ANDERSSON |

| UPPDRAG NR | RITAD AV | HANDLÄGGARE |
|---|---|---|
| ---- | K.A | |
| DATUM | ANSVARIG | |
| 2021 12 16 | S. HJÄLMEBY | |

NYBYGGNATION
FUNÄSDALEN 25:8, HÄRJEDALENS KOMMUN
BYGGNAD D(4)
PLAN 2, ÖVERVÅNING. DEL 2 AV 3

| SKALA A1 | /A3 | NUMMER | BET |
|---|---|---|---|
| 1:50 | /1:100 | A-40-1-422 | |

ALLA MÅTT ÄR I MILLIMETER.
FÖNSTER- & DÖRRLITTRA I MODUL-MÅTT
RESERVATION FÖR FÖRÄNDRINGAR.
SCHAKT OCH TEKNISK INSTALLATIONER TILLKOMMER.

D-D2

SKÄRMVÄGG MELLAN HUS B & D

BALKONG 7,4 m²

BALKONG 7,4 m²

VARDAGSRUM & KÖK 25,5 m²

VARDAGSRUM & KÖK 25,5 m²

D27 49,8 m²

D28 49,8 m²

SOVRUM 9,5 m²

SOVRUM 9,5 m²

BADRUM 4,0 m²

BADRUM 4,0 m²

ENTRÉ 4,6 m²

ENTRÉ 4,6 m²

LOFTGÅNG

D28 UTV. FRD

15 000
AVSTÅND UTRYMNING

VARDAGSRUM & KÖK 21,7 m²

D29 61,2 m²

ARBETSRUM 5,6 m²

BALKONG 12,9 m²

BADRUM 3,9 m²

HALL 6,1 m²

WC+D 2,3 m²

SOVRUM 11,1 m²

BASTU 1,6 m²

ENTRÉ 4,4 m²

TRAPPHUS 5,2 m²

TRAPP NER

D29 FRD

D2


D-D2

A1 SKALA 1:50
0 1 2 5
METER

| BET | ÄNDRING AVSER | DATUM | Sign. |
|---|---|---|---|

# BYGGLOV

## TÄNNDALEN - HUS D

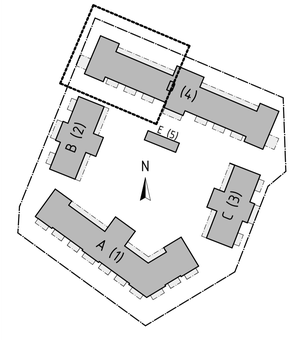



OPERTUN GROUP | WILLA NORDIC

| | |
|---|---|
| BYGG-HERRE | Opertun Group AB |
| A | K. ANDERSSON |
| UPPDRAG NR | RITAD AV: K A; HANDLÄGGARE |
| DATUM | 2021 12 16 |
| ANSVARIG | S. HJÄLMEBY |

NYBYGGNATION
FUNÄSDALEN 25:8, HÄRJEDALENS KOMMUN
BYGGNAD D(4)
PLAN 2, ÖVERVÅNING. DEL 3 AV 3

| SKALA A1 | /A3 | NUMMER | BET |
|---|---|---|---|
| 1:50 | /1:100 | A-40-1-423 | |

ALLA MÅTT ÄR I MILLIMETER.
FÖNSTER- & DÖRRLITTRA I MODUL-MÅTT
RESERVATION FÖR FÖRÄNDRINGAR.
SCHAKT OCH TEKNISK INSTALLATIONER TILLKOMMER.

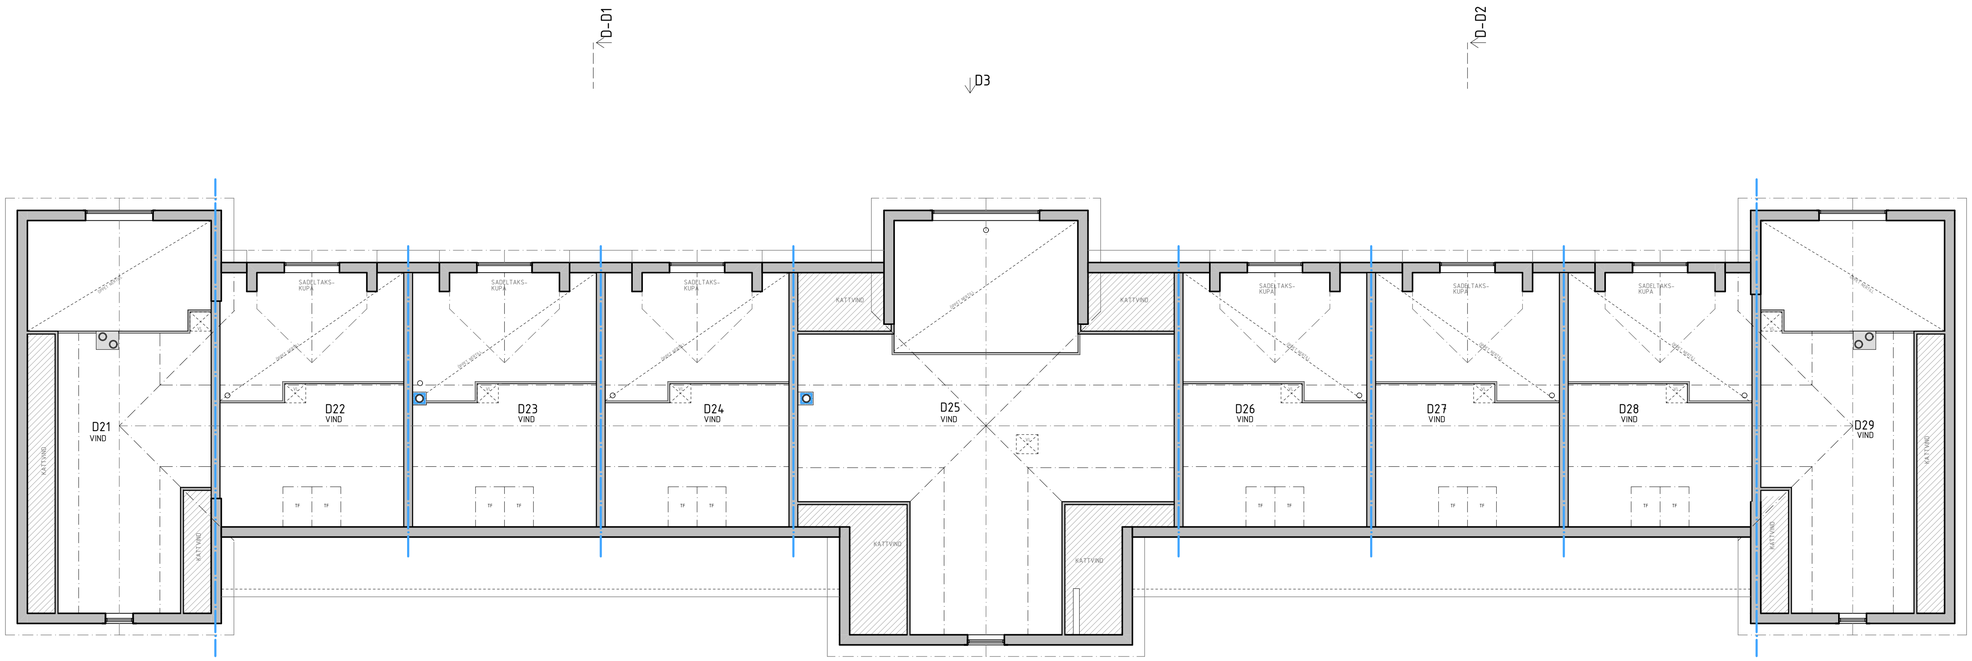
D-D1
D3
D-D2
U4
D2
D21
VIND
D22
VIND
D23
VIND
D24
VIND
D25
VIND
D26
VIND
D27
VIND
D28
VIND
D29
VIND
SADELTAKS-KUPA

ALLA MÅTT ÄR I MILLIMETER.
FÖNSTER- & DÖRRLITTRA I MODUL-MÅTT
RESERVATION FÖR FÖRÄNDRINGAR.
SCHAKT OCH TEKNISK INSTALLATIONER TILLKOMMER.

D-D1

D4

SADELTAKS-KUPA

SADELTAKS-KUPA

SADELTAKS-KUPA

ÖPPET NEDTILL

ÖPPET NEDTILL

ÖPPET NEDTILL

VL

VL

VL

VL

D21
VIND

D22
VIND

D23
VIND

D24
VIND

KATTVIND

KATTVIND

TF

TF

TF

TF

TF

TF

D-D1


A1 SKALA 1:50

0 1 2 5 METER

| BET | ÄNDRING AVSER | DATUM | Sign. |
|---|---|---|---|

# BYGGLOV

## TÄNNDALEN - HUS D

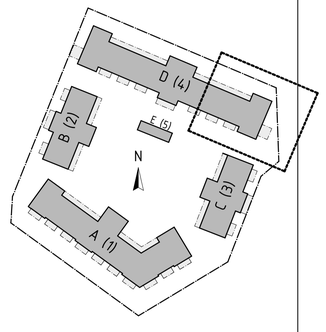


OPERTUN GROUP

WILLA NORDIC

| | |
|---|---|
| BYGG-HERRE | Opertun Group AB |
| A | K. ANDERSSON |

| UPPDRAG NR | RITAD AV | HANDLÄGGARE |
|---|---|---|
| ---- | K.A | |
| DATUM | ANSVARIG | |
| 2021 12 16 | S. HJÄLMEBY | |

NYBYGGNATION
FUNÄSDALEN 25:8, HÄRJEDALENS KOMMUN
BYGGNAD D(4)
PLAN 3, VIND. DEL 1 AV 3

| SKALA A1 | /A3 | NUMMER | BET |
|---|---|---|---|
| 1:50 | /1:100 | A-40-1-431 | |

ALLA MÅTT ÄR I MILLIMETER.
FÖNSTER- & DÖRRLITTRA I MODUL-MÅTT
RESERVATION FÖR FÖRÄNDRINGAR.
SCHAKT OCH TEKNISK INSTALLATIONER TILLKOMMER.

D-D1

D-D2

D3

SADELTAKS-KUPA

SADELTAKS-KUPA

KATTVIND

ÖPPET MELLAN

KATTVIND

SADELTAKS-KUPA

SADELTAKS-KUPA

VL

D23
VIND

D24
VIND

D25
VIND

D26
VIND

D27
VIND

TF TF

TF TF

TF TF

TF TF

KATTVIND

KATTVIND

D-D1

D1

D-D2


A1 SKALA 1:50

0 1 2 5 METER

| BET | ÄNDRING AVSER | DATUM | Sign. |
|---|---|---|---|

# BYGGLOV

## TÄNNDALEN - HUS D

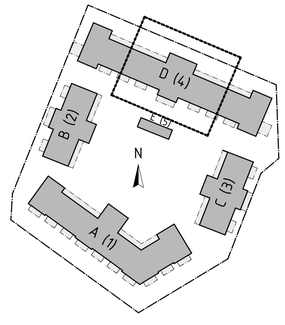


OPERTUN GROUP

WILLA NORDIC

| | |
|---|---|
| BYGG-HERRE | Opertun Group AB |
| A | K. ANDERSSON |

| UPPDRAG NR | RITAD AV | HANDLÄGGARE |
|---|---|---|
| ---- | K.A | |
| DATUM | ANSVARIG | |
| 2021 12 16 | S. HJÄLMEBY | |

NYBYGGNATION
FUNÄSDALEN 25:8, HÄRJEDALENS KOMMUN
BYGGNAD D(4)
PLAN 3, VIND DEL 2 AV 3

| SKALA A1 | /A3 | NUMMER | BET |
|---|---|---|---|
| 1:50 | /1:100 | A-40-1-432 | |

D-D2

SADELTAKS-
KUPA

SADELTAKS-
KUPA

SADELTAKS-
KUPA

ÖPPET NEDTILL

ÖPPET NEDTILL

ÖPPET NEDTILL

ÖPPET NEDTILL

VL

VL

VL

VL

D27
VIND

D28
VIND

D29
VIND

KÄTTVIND

KÄTTVIND

TF TF

TF TF

TF TF

D2

D-D2

A1 SKALA 1:50


0 1 2 5
METER

ALLA MÅTT ÄR I MILLIMETER.
FÖNSTER- & DÖRRLITTRA I MODUL-MÅTT
RESERVATION FÖR FÖRÄNDRINGAR.
SCHAKT OCH TEKNISK INSTALLATIONER TILLKOMMER.

| BET | ÄNDRING AVSER | DATUM | Sign. |
|---|---|---|---|

# BYGGLOV

## TÄNNDALEN - HUS D

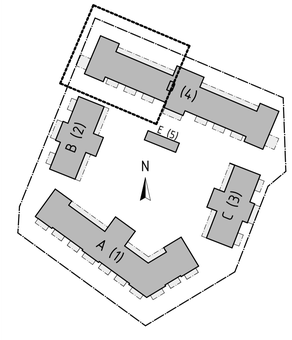


OPERTUN GROUP


WILLA NORDIC

| | |
|---|---|
| BYGG-HERRE | Opertun Group AB |
| A | K. ANDERSSON |

| UPPDRAG NR | RITAD AV | HANDLÄGGARE |
|---|---|---|
| ---- | K.A | |
| DATUM | ANSVARIG | |
| 2021 12 16 | S. HJÄLMEBY | |

NYBYGGNATION
FUNÄSDALEN 25:8, HÄRJEDALENS KOMMUN
BYGGNAD D(4)
PLAN 3, VIND DEL 3 AV 3

| SKALA A1 | /A3 | NUMMER | BET |
|---|---|---|---|
| 1:50 | /1:100 | A-40-1-432 | |

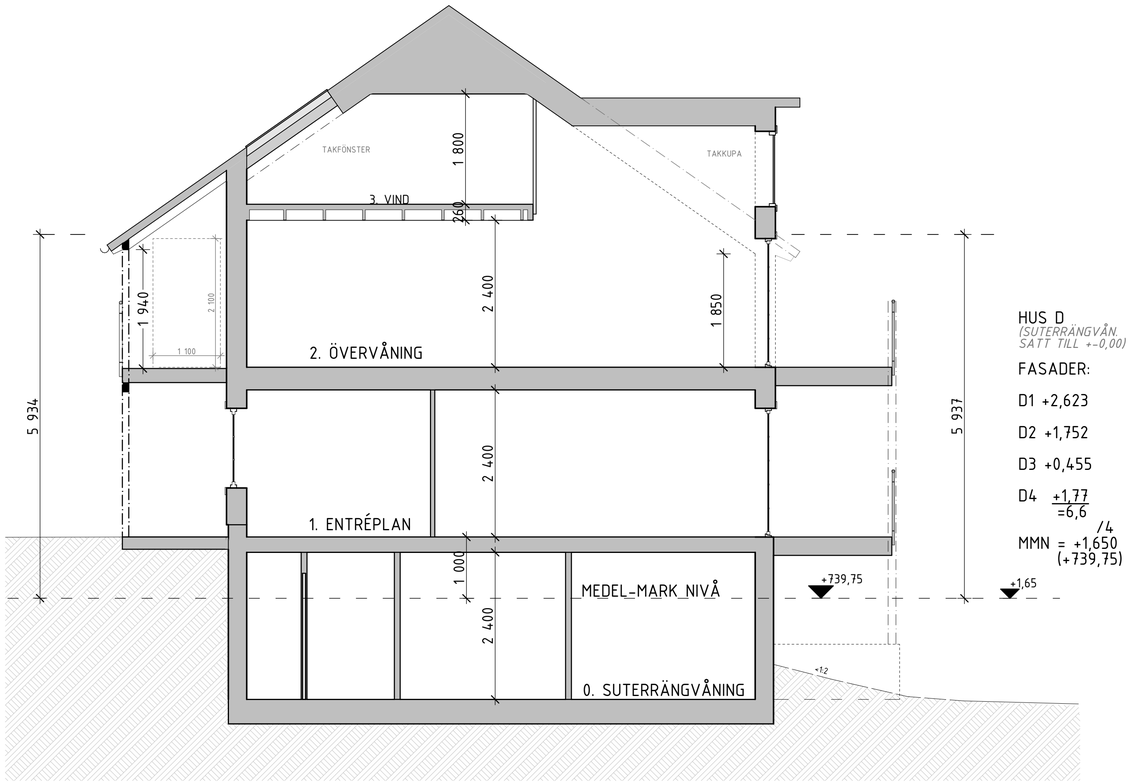


HUS D
*(SUTERRÄNGVÅN. SATT TILL +-0,00)*

FASADER:

D1 +2,623


D2 +1,752

D3 +0,455

D4 $\frac{+1,77}{=6,6}$ /4

MMN = +1,650 (+739,75)

D-D2 Sektion D
1:50

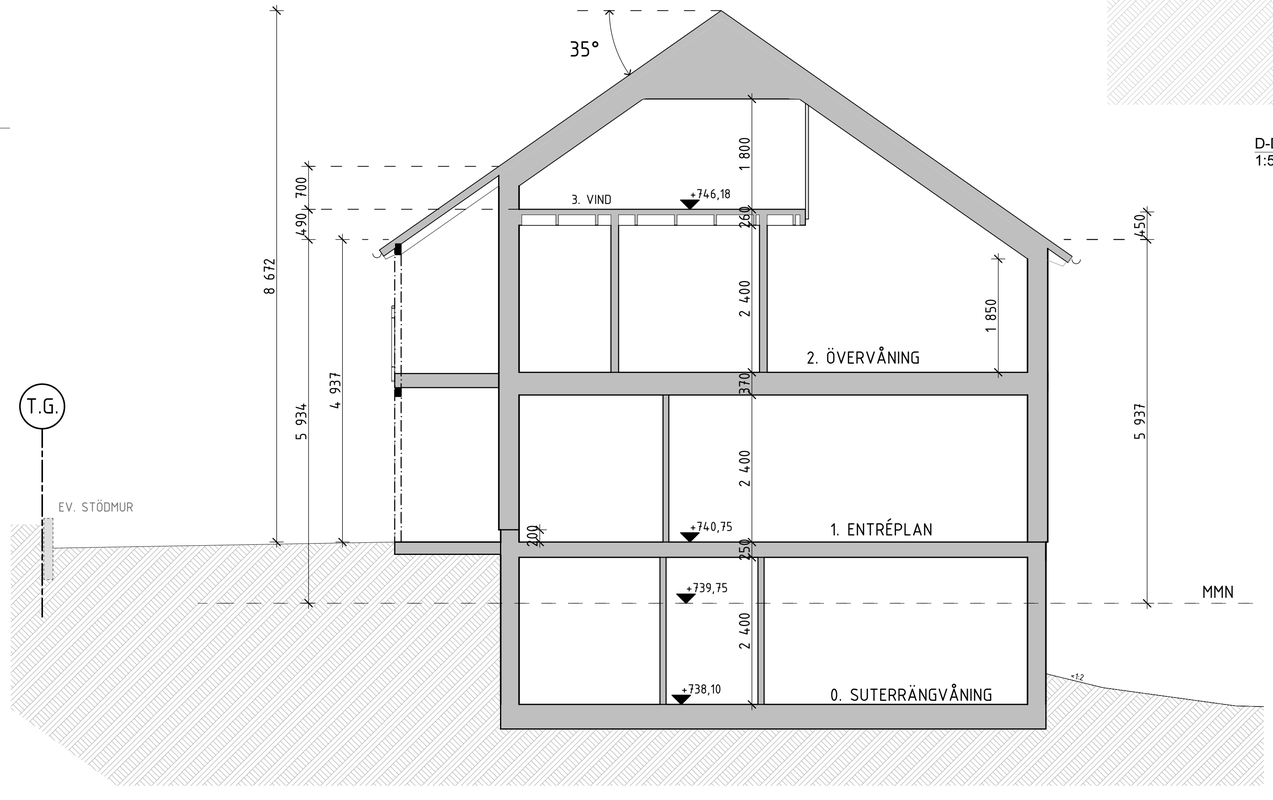


D-D1 Sektion D
1:50

PLUSHÖJDER FÖR MMN.
UTGÅR FRÅN GOLV I SUTERRÄNGVÅNING SO ÄR SATT TILL +- 0,00


FÖR UTRÄKNING, SE FASADRITNINGAR.

A1 SKALA 1:50
0 1 2 5 METER

| BET | ÄNDRING AVSER | DATUM | Sign. |
|---|---|---|---|

# BYGGLOV

## TÄNNDALEN - HUS D

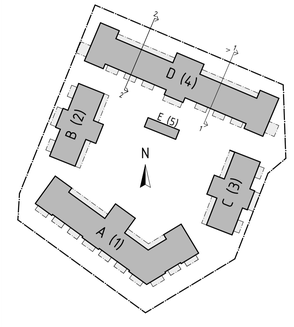


OPERTUN GROUP | WILLA NORDIC

| | |
|---|---|
| BYGG-HERRE | Opertun Group AB |
| A | K. ANDERSSON |


| UPPDRAG NR | RITAD AV | HANDLÄGGARE |
|---|---|---|
| ---- | K.A | |
| DATUM | ANSVARIG | |
| 2021 12 16 | S. HJÄLMEBY | |

NYBYGGNATION
FUNÄSDALEN 25:8, HÄRJEDALENS KOMMUN
BYGGNAD D(4)
PRINCIPSEKTIONER D-D1 & D-D2

| SKALA A1 | /A3 | NUMMER | BET |
|---|---|---|---|
| 1:50 | /1:100 | A-40-2-400 | |




FASAD D1, MOT NORR
1:100

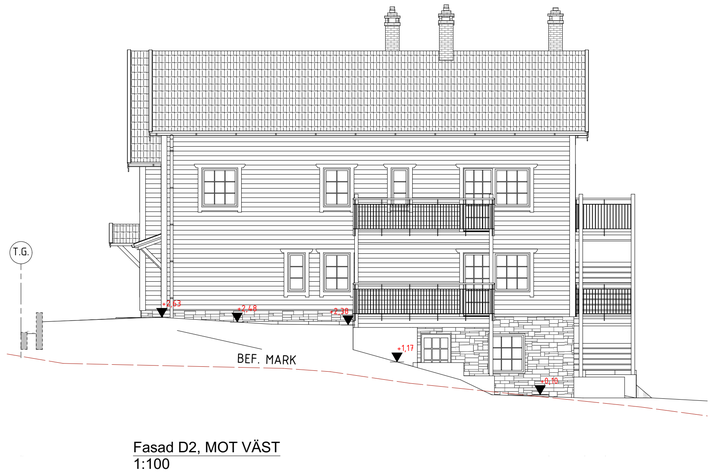


Fasad D2, MOT VÄST
1:100


PLUSHÖJDER FÖR MMN.
UTGÅR FRÅN GOLV I
SUTERRÄNGVÅNING SO ÄR
SATT TILL +- 0,00

FÖR UTRÄKNING, SE
SEKTIONSRITNING.

| BET | ÄNDRING AVSER | DATUM | Sign. |
|---|---|---|---|

# BYGGLOV

## TÄNNDALEN - HUS D

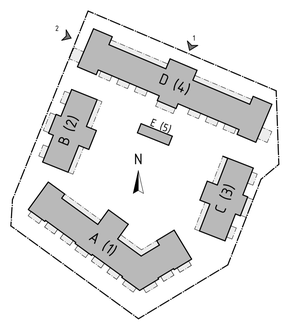


OPERTUN GROUP | WILLA NORDIC

| | |
|---|---|
| BYGG-HERRE | Opertun Group AB |
| A | K. ANDERSSON |

| UPPDRAG NR | RITAD AV | HANDLÄGGARE |
|---|---|---|
| ---- | K.A | |
| DATUM | ANSVARIG | |
| 2021 12 16 | S. HJÄLMEBY | |


NYBYGGNATION
FUNÄSDALEN 25:8, HÄRJEDALENS KOMMUN
BYGGNAD D(4)
FASADVYER D1 & D2

| SKALA A1 | /A3 | NUMMER | BET |
|---|---|---|---|
| 1:100 | /1:200 | A-40-3-401 | |

A1 SKALA 1:100
0 1 2 5 10
METER




Fasad D3, MOT SÖDER/INNERGÅRD
1:100

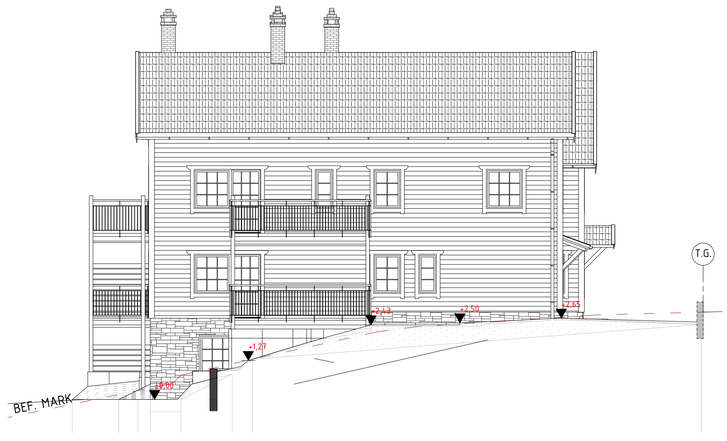


Fasad D4, MOT ÖST
1:100


PLUSHÖJDER FÖR MMN.
UTGÅR FRÅN GOLV I
SUTERRÄNGVÅNING SO ÄR
SATT TILL +- 0,00

FÖR UTRÄKNING, SE
SEKTIONSRITNING.

| BET | ÄNDRING AVSER | DATUM | Sign. |
|---|---|---|---|

# BYGGLOV

## TÄNNDALEN - HUS D

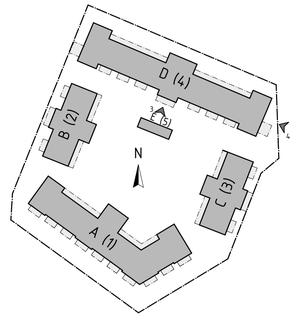


OPERTUN GROUP | WILLA NORDIC


| | |
|---|---|
| BYGG-HERRE | Opertun Group AB |
| A | K. ANDERSSON |

| UPPDRAG NR | RITAD AV | HANDLÄGGARE |
|---|---|---|
| ---- | K.A | |
| DATUM | ANSVARIG | |
| 2021 12 16 | S. HJÄLMEBY | |

NYBYGGNATION
FUNÄSDALEN 25:8, HÄRJEDALENS KOMMUN
BYGGNAD D(4)
FASADVYER D3 & D4


| SKALA A1 | /A3 | NUMMER | BET |
|---|---|---|---|
| 1:100 | /1:200 | A-40-3-402 | |

A1 SKALA 1:100
0 1 2 5 10
METER

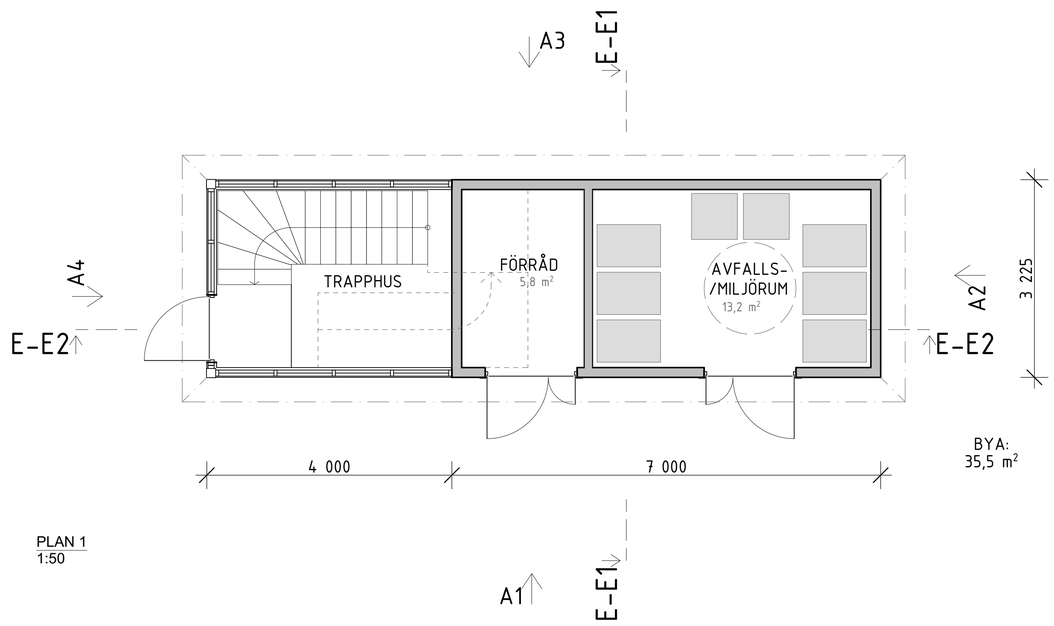


BYA:
35,5 m²

PLAN 1
1:50

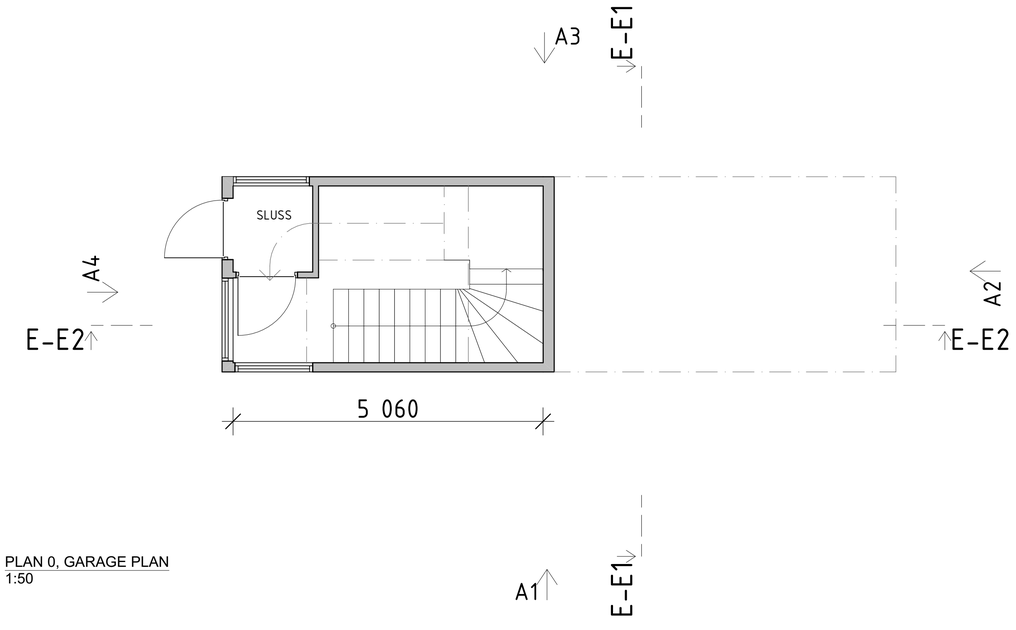



PLAN 0, GARAGE PLAN
1:50

A1 SKALA 1:50
0 1 2 5
METER

| BET | ANT | ÄNDRING AVSER | DATUM | Sign. |
|---|---|---|---|---|
| | | | | |

# BYGGLOV

## TÄNNDALEN - HUS E

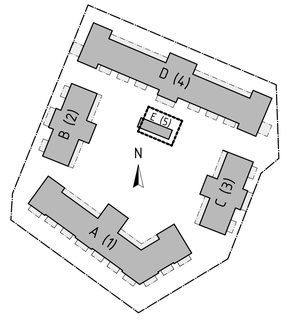



OPERTUN GROUP | WILLA NORDIC


| | |
|---|---|
| BYGG-HERRE | Opertun Group AB |
| A | K. ANDERSSON |
| UPPDRAG NR: ---- | RITAD AV: K.A |
| HANDLÄGGARE: | |
| DATUM: 2021 12 16 | ANSVARIG: S. HJÄLMEBY |

NYBYGGNATION
FUNÄSDALEN 25:8, HÄRJEDALENS KOMMUN
BYGGNAD E(5) MILJÖHUS
PLAN 0 - 1

| SKALA A1 | /A3 | NUMMER | BET |
|---|---|---|---|
| 1:50 | /1:100 | A-40-1-500 | |

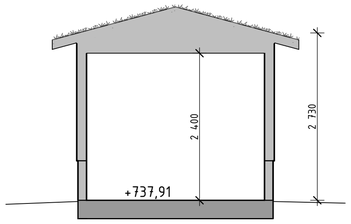


Sektion E1
1:50

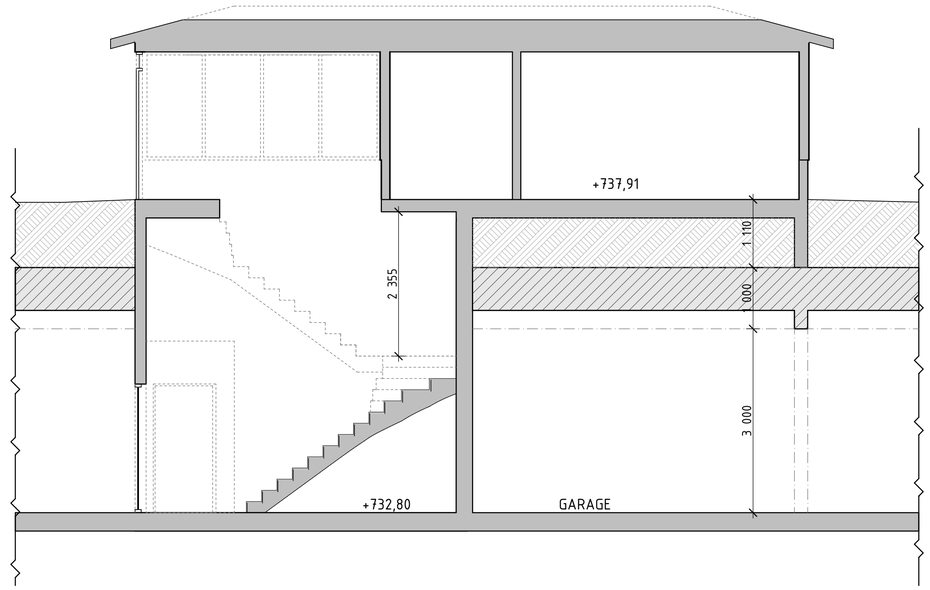



Sektion E2
1:50

A1 SKALA 1:50
0 1 2 5
METER

| BET | ANT | ÄNDRING AVSER | DATUM | Sign. |
|---|---|---|---|---|
| | | | | |

# BYGGLOV

## TÄNNDALEN - HUS E

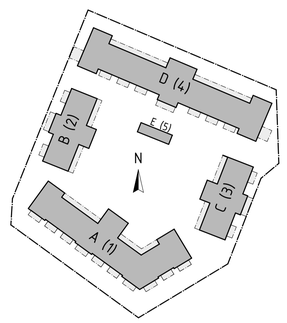



OPERTUN GROUP | WILLA NORDIC

| | |
|---|---|
| BYGG-HERRE | Opertun Group AB |
| A | K. ANDERSSON |


| UPPDRAG NR | RITAD AV | HANDLÄGGARE |
|---|---|---|
| ---- | K.A | |
| DATUM | ANSVARIG | |
| 2021 12 16 | S. HJÄLMEBY | |

NYBYGGNATION
FUNÄSDALEN 25:8, HÄRJEDALENS KOMMUN
BYGGNAD E(5) MILJÖHUS
SEKTION E1 & E2


| SKALA A1 | /A3 | NUMMER | BET |
|---|---|---|---|
| 1:50 | /1:100 | A-40-2-500 | |

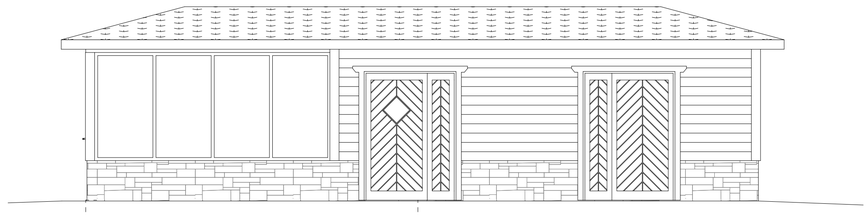


Fasad A1
1:50

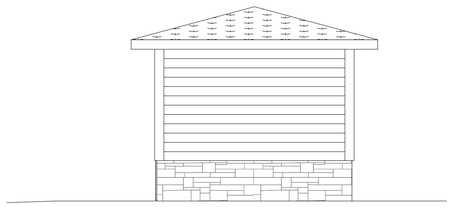

Fasad A2
1:50

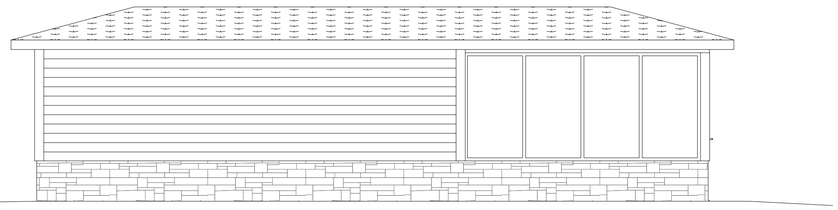

Fasad A3
1:50

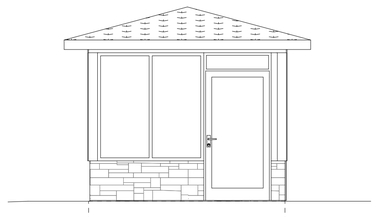


Fasad A4
1:50

| BET | ANT | ÄNDRING AVSER | DATUM | Sign. |
|---|---|---|---|---|
| | | | | |
| | | | | |

# BYGGLOV

## TÄNNDALEN - HUS E

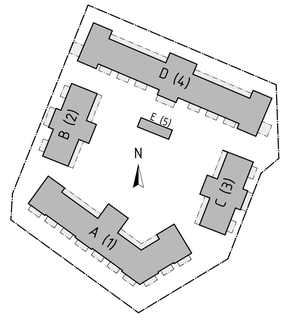


OPERTUN GROUP | WILLA NORDIC

| | |
|---|---|
| BYGG-HERRE | Opertun Group AB |
| A | K. ANDERSSON |

| UPPDRAG NR | RITAD AV | HANDLÄGGARE |
|---|---|---|
| ---- | K.A | |
| DATUM | ANSVARIG | |
| 2021 12 16 | S. HJÄLMEBY | |

NYBYGGNATION
FUNÄSDALEN 25:8, HÄRJEDALENS KOMMUN
BYGGNAD E(5) MILJÖHUS
FASADVYER

| SKALA A1 | /A3 | NUMMER | BET |
|---|---|---|---|
| 1:50 | /1:100 | A-40-3-500 | |

A1 SKALA 1:50
0 1 2 5
METER