

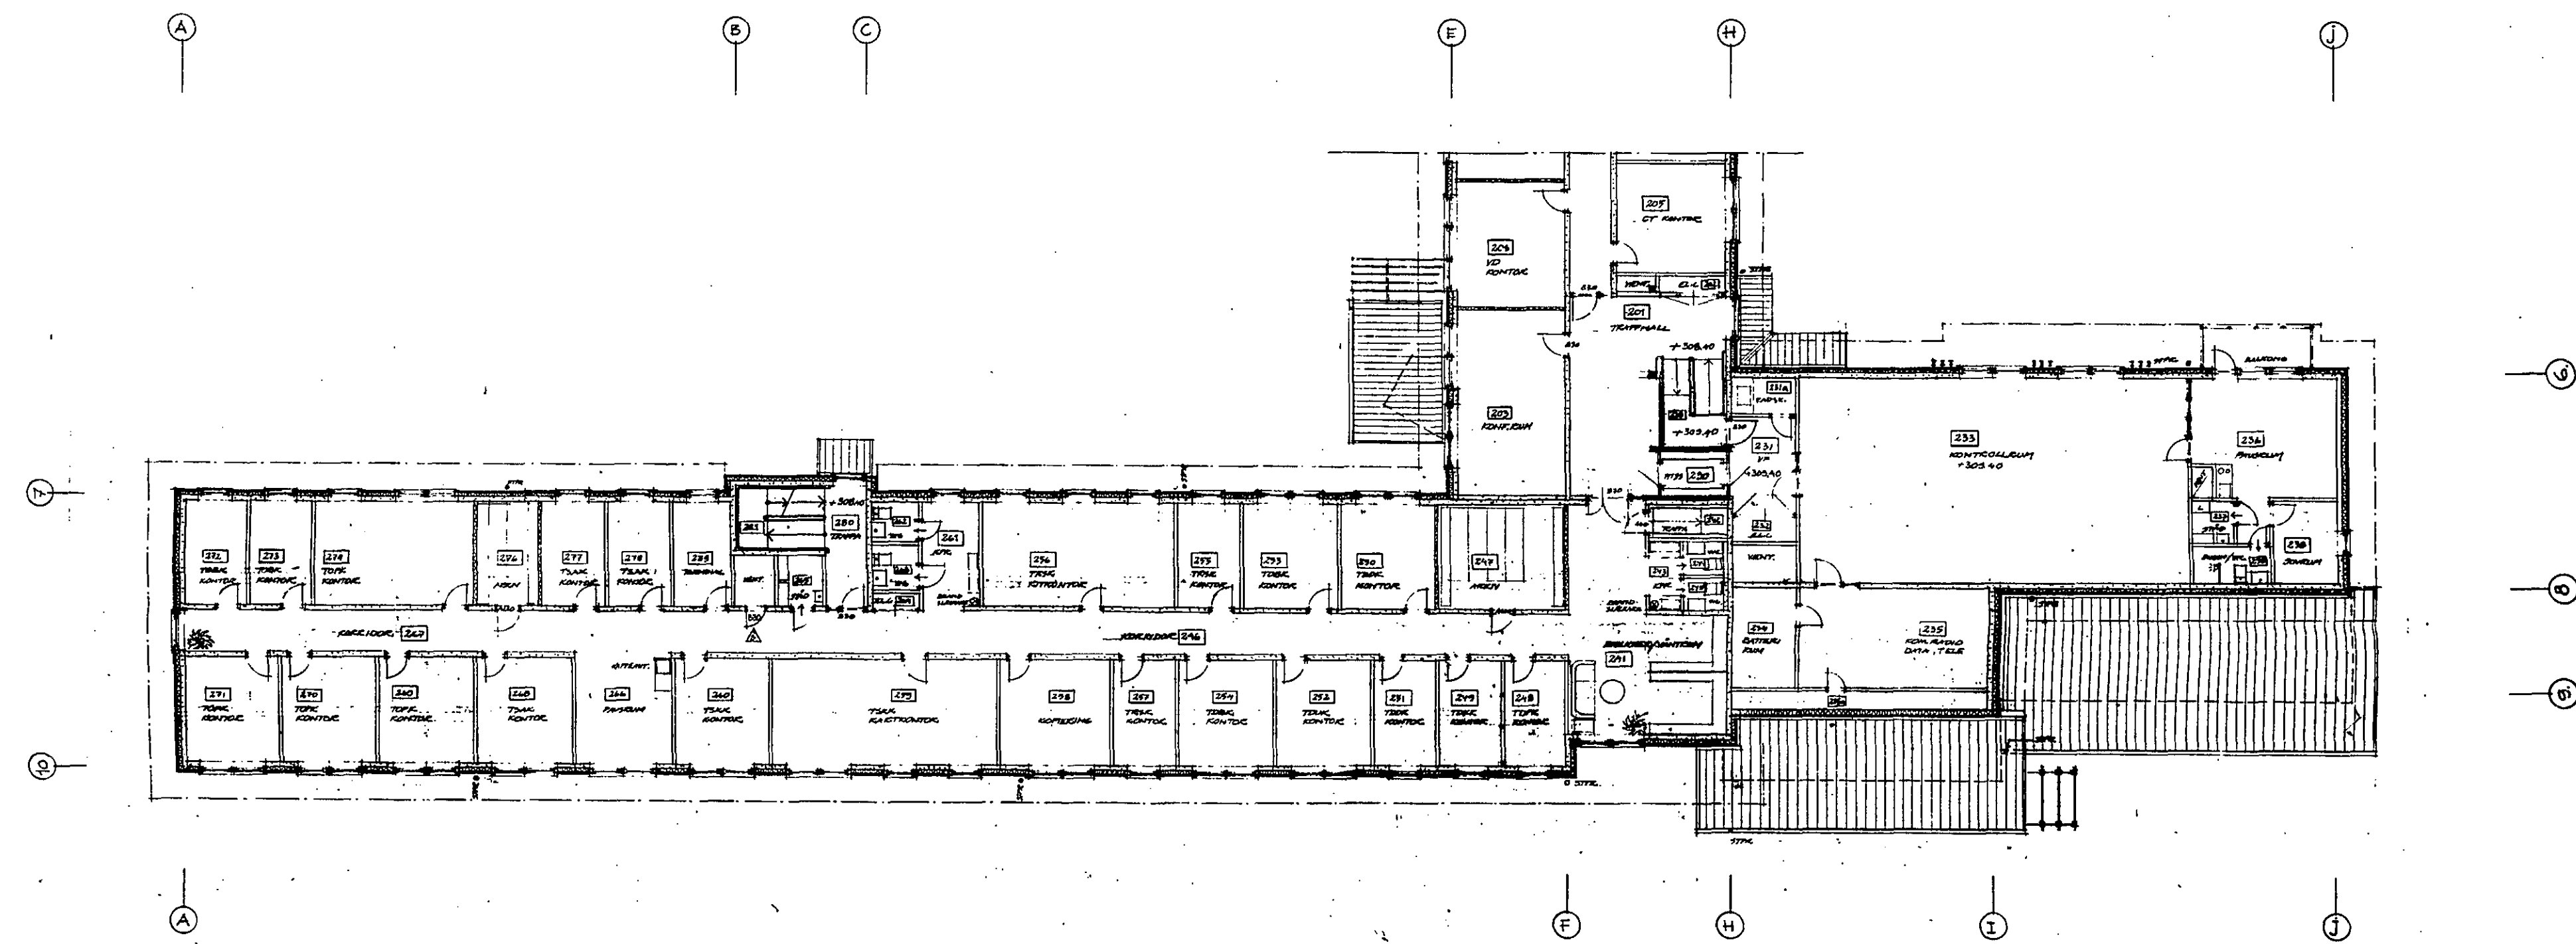


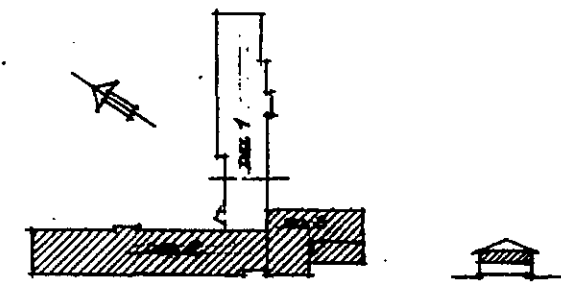

PLAN 2 + 308.40 + 309.40
SKALA 1:100

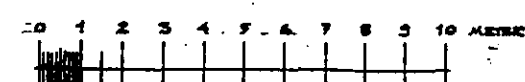

NÄRSTÖ KOMMUN		Byggnadsnämnden		1981-08-11	
SKÅNDS KRAFT AB
Arkitekt
PLAN 2 DEL 2/3

6 NG2 7 0 16 314