


FÖRSLAG TILL
BYGGNADSPLAN FÖR
MÖRRUM
BLEKINGE LÄN

På grundval av en år 1952 av Rikets allmänna kartverk
framställd och år 1953 av distriktslantmätaren Gustaf Vesterlund
kompleterad grundkarta upprättad år 1954 å länssarkitektkontoret
i Karlskrona

Samuel Friess Stig Jönsson

- BETECKNINGAR TILL GRUNDKARTAN
- gräns för by eller hemman
 - fastighetsgräns
 - väg
 - staket
 - stenmur
 - stöd mur
 - häck
 - brunn
 - dike
 - högspänningsledning
 - bostadshus eller annan huvudbyggnad
 - annan byggnad
 - fastighetsregisterbeteckning
 - nivåkurvor i meter (Sveriges precisionsavvägning)
 - polygonpunkt
 - punkt i rutnät
 - formlämnig
- BETECKNINGAR TILL BYGGNADSPANEKARTAN
- byggnadsplanegräns
 - ändamålsgräns
 - gränslinje, över vilken utfart för fordonstrafik ej må anordnas
 - bestämelseområdesgräns
 - gräns för allmän plats, park eller annan illustrationslinje ej avsedd att fastställas
 - föreslagen tomplatsgräns, ej avsedd att fastställas
 - föreslaget läge för nybyggnad, ej avsett att fastställas
 - allmän plats, gata eller torg
 - allmän plats, park eller plantering
 - kvartersmark för allmänt ändamål
 - kvartersmark för bostadsändamål med fixerade huslägen
 - kvartersmark för bostadsändamål med radhusbebyggelse
 - kvartersmark för bostadsändamål i fristående byggnadsätt
 - kvartersmark för hotell eller handelsändamål
 - kvartersmark för småindustriändamål
 - kvartersmark för småindustri- och bostadsändamål
 - kvartersmark för garageändamål
 - mark för järnvägstrafik eller därmed samhörigt ändamål
 - mark för busstrafikändamål
 - mark för biljäst
 - mark för handelssträdgårdändamål
 - mark för folkparksändamål
 - mark för idrottsändamål
 - mark för kyrkligt ändamål och begravningsändamål
 - mark för jordbruksändamål
 - mark för transportanordstation eller därmed jämförligt ändamål
 - vattenområde
 - mark som icke får bebyggas
 - mark tillgänglig för underjordiska ledningar
 - mark tillgänglig för allmän gatutrafik
 - antal våningar jämte vindsinredning
 - väghöjd
- u
z
IIv
+19,5

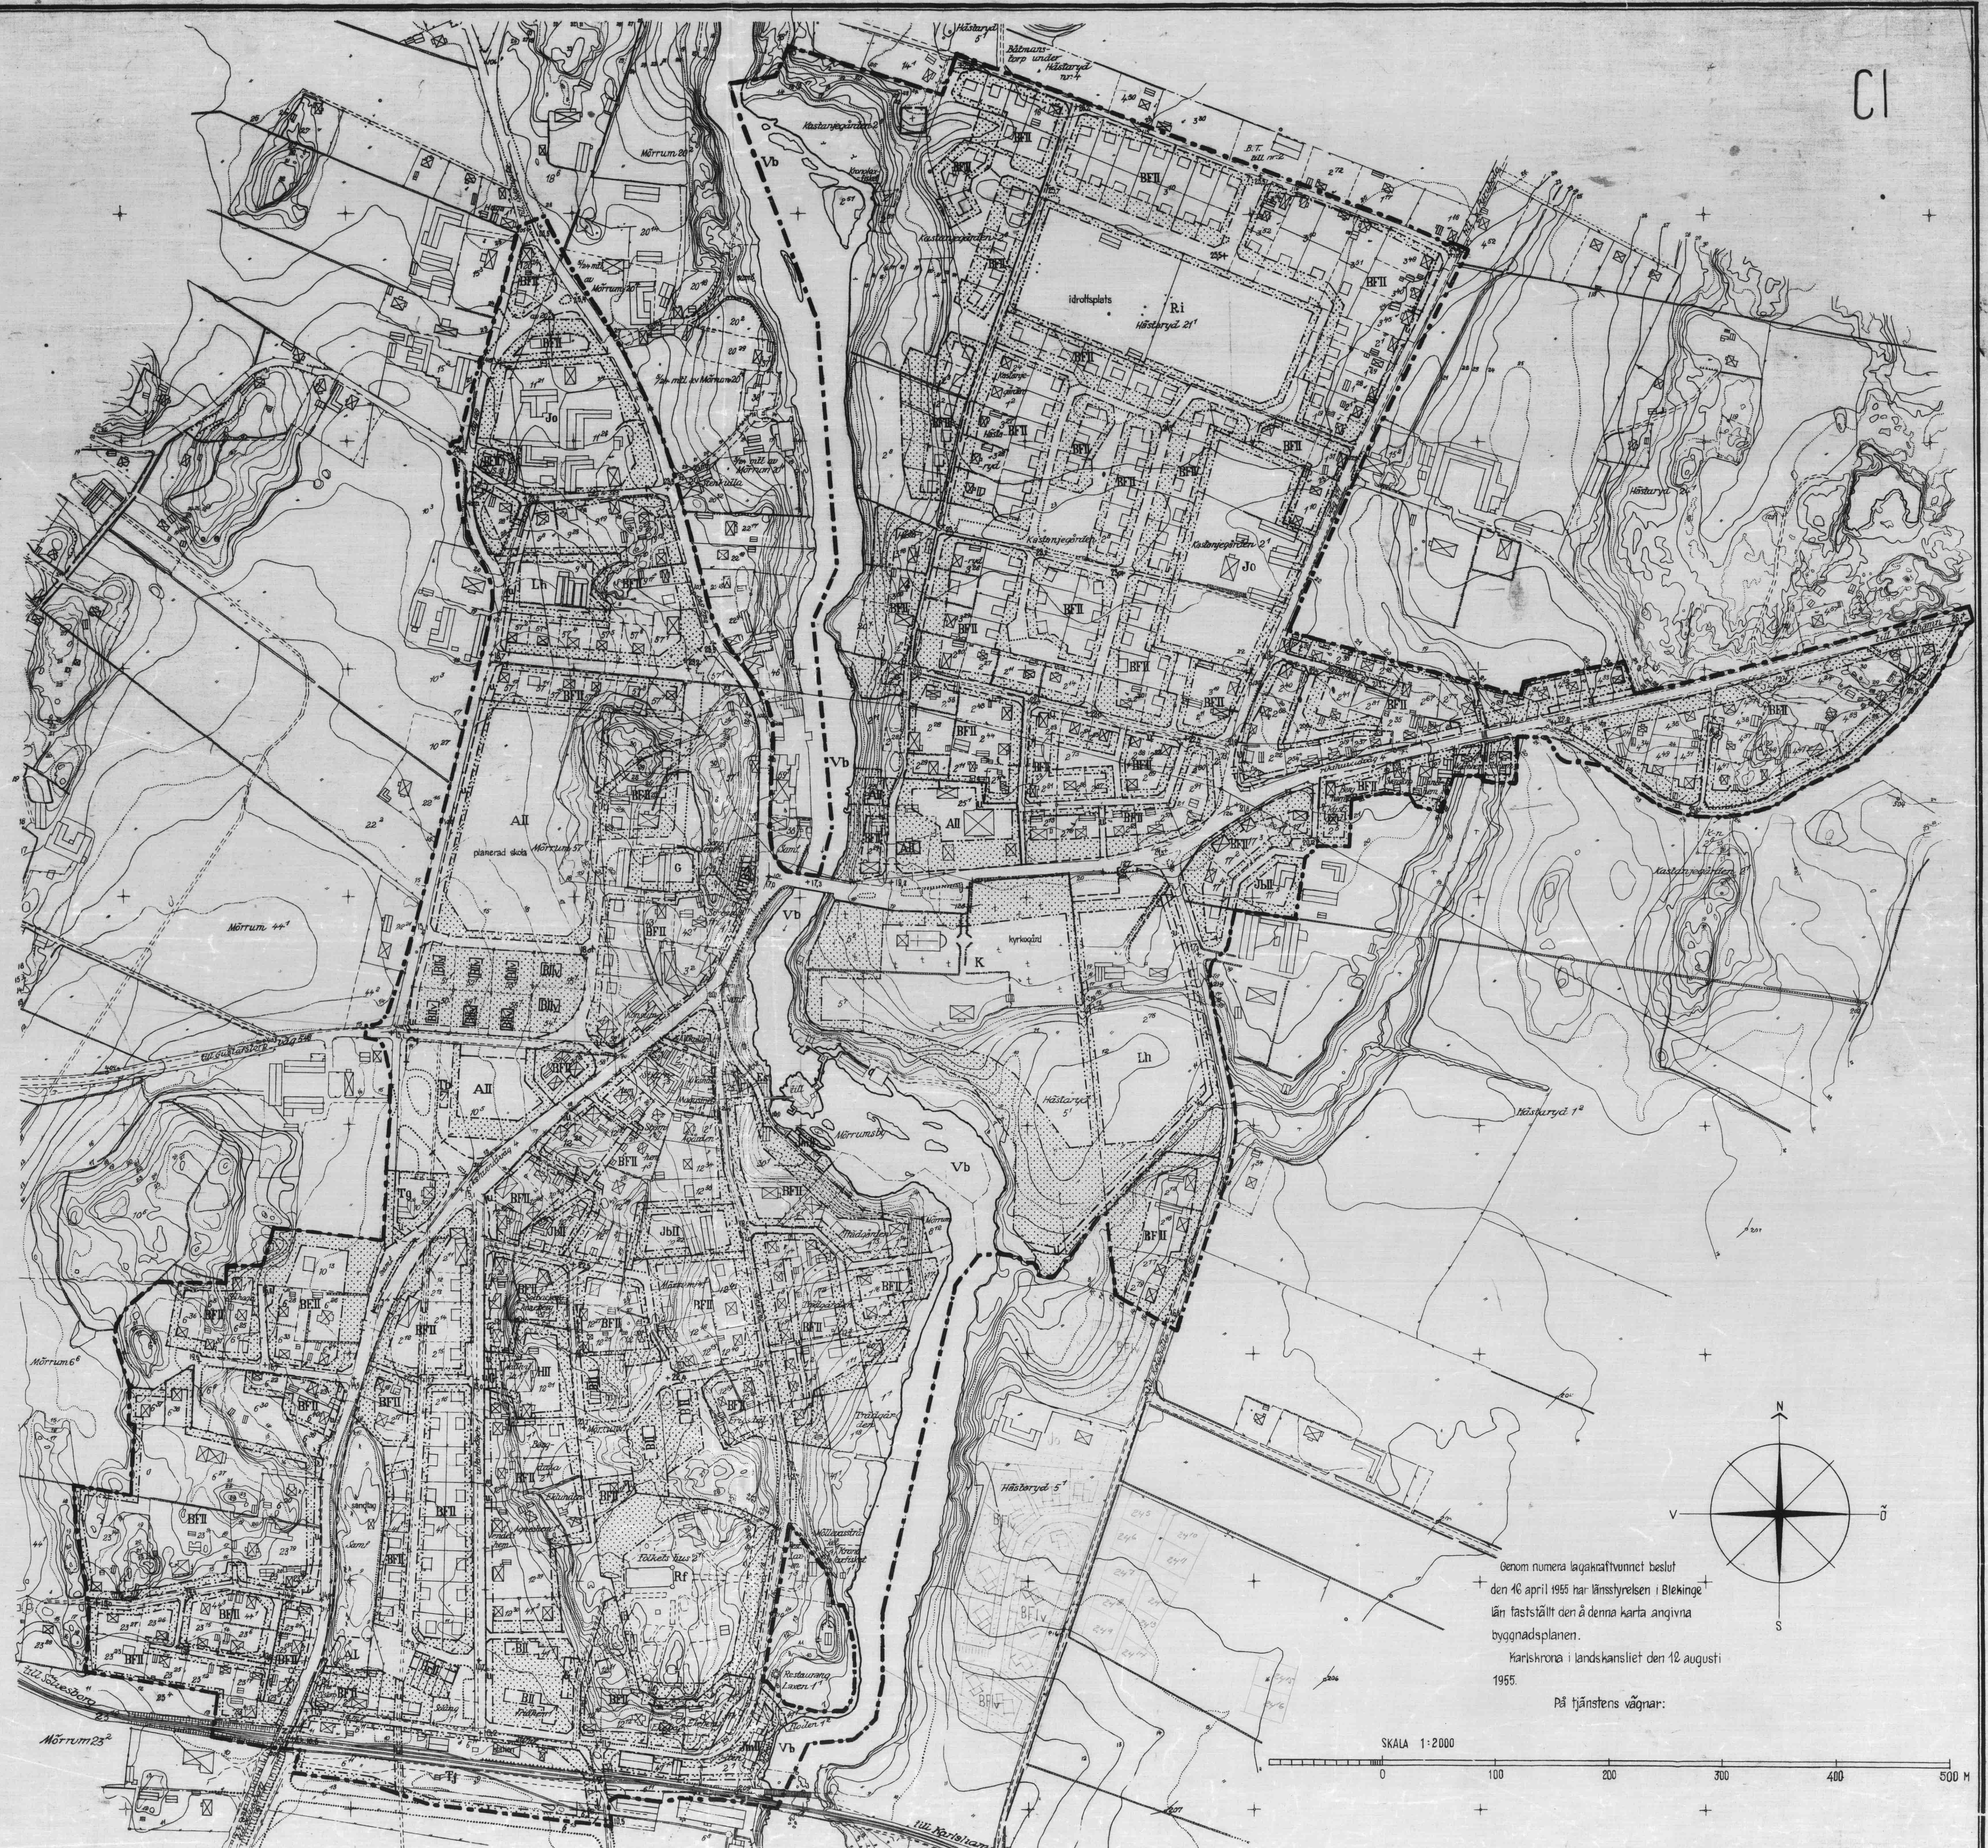

Genom numera lagkraftfunnet beslut
den 46 april 1955 har länsstyrelsen i Blekinge
län fastställt den å denna karta angivna
byggnadsplanen.
Karlskrona i landskansliet den 12 augusti
1955
På tjänstens vägnar: