


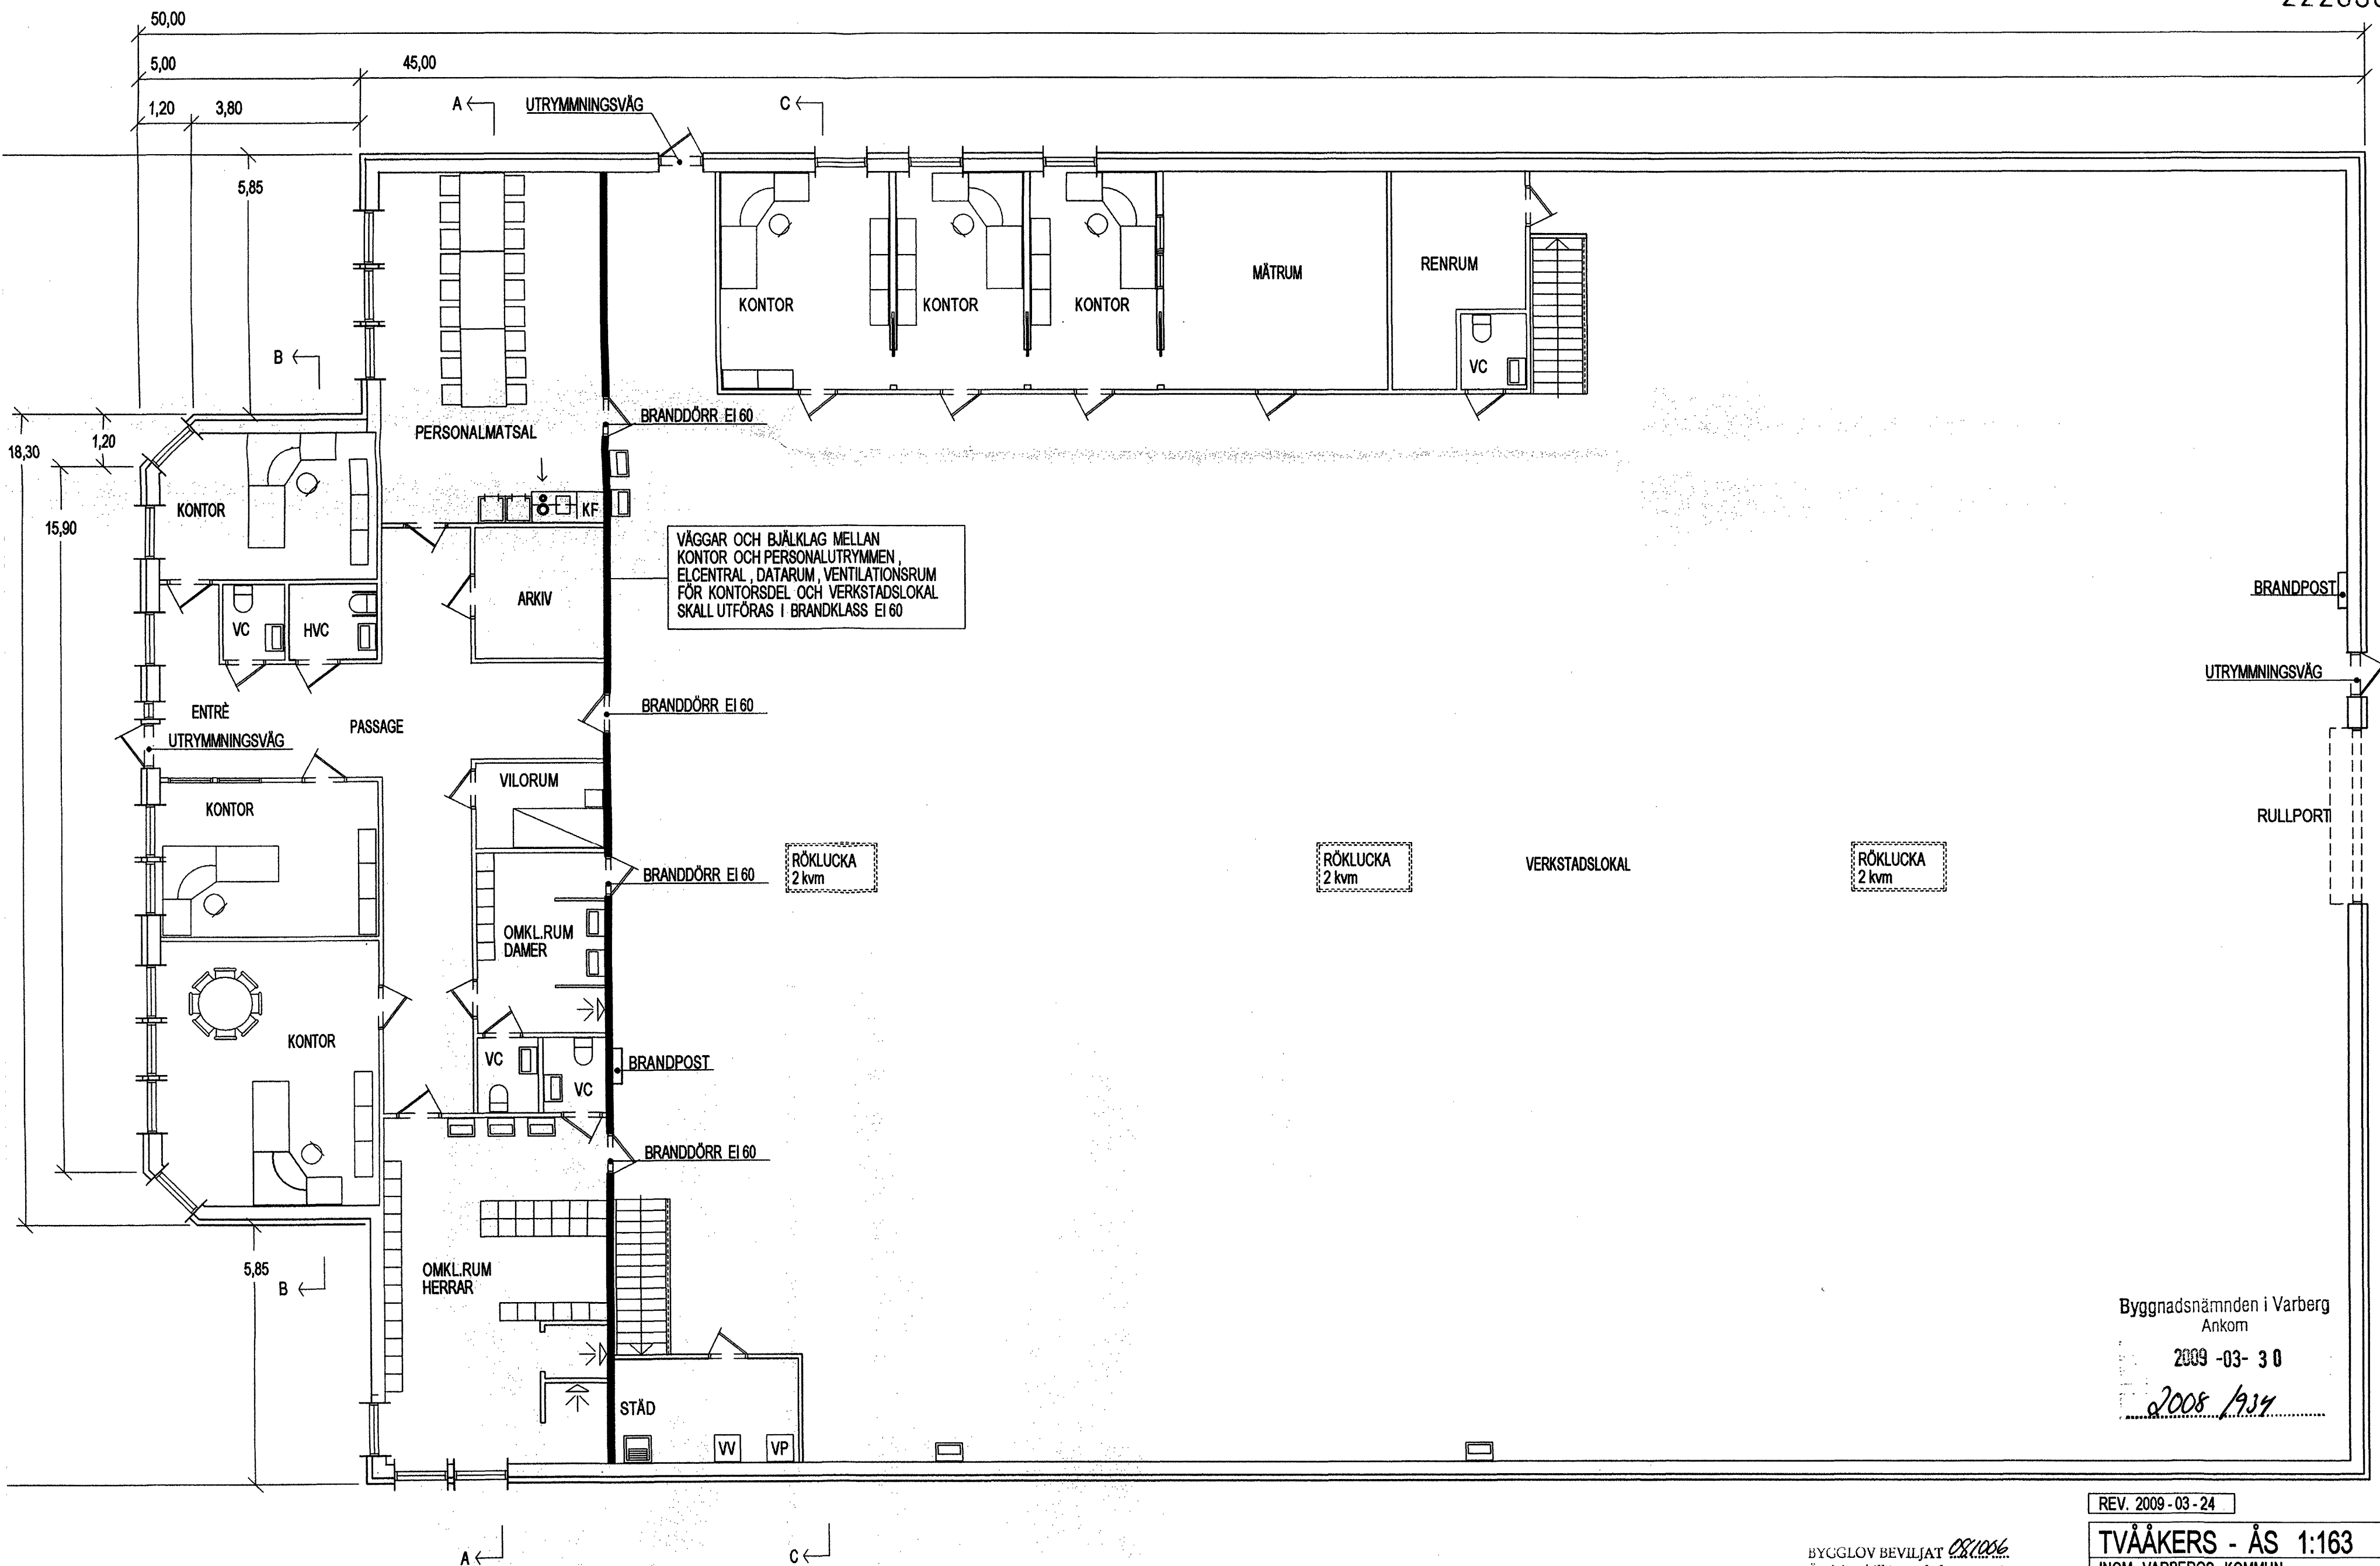

REV. 2009-03-24

BYGGLOV BEVILJAT 08/006
Ändring/tillägg enl. denna ritning
godkännes 090422
BYGGNADSNÄMNDEN I
VARBERG

Maria Söderlund

TVÅÅKERS - ÅS 1:163

INOM VARBERGS KOMMUN

NYBYGGNADSRITNING AV INDUSTRIFASTIGHET

PLANRITNING

SKALA 1:100

TRÄSLÖVSLÄGE 2008-09-27

Sune Johansson