


PRINCIPSEKTION MAKADAMDIKE/-MAGASIN

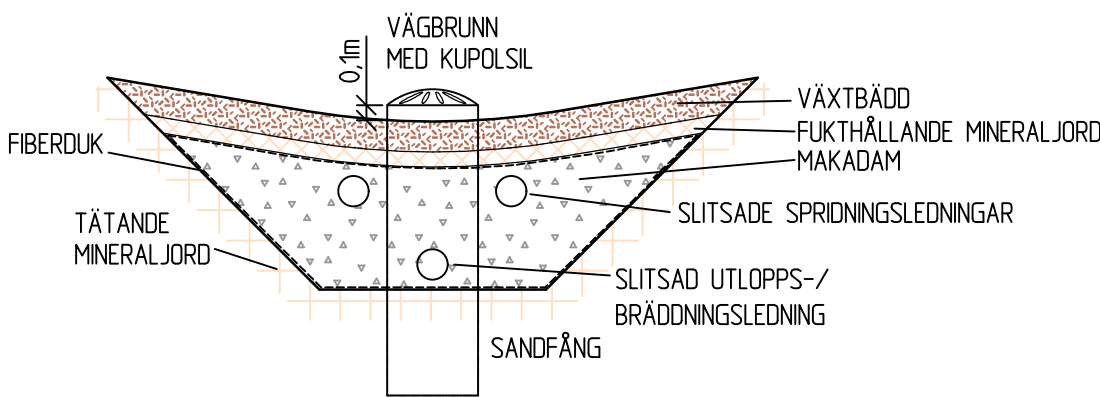


SKALA 150

TECKENFÖRKLARING

FG +34,37
+34,16
+33,56

- ARBETSRÄDESGRÄNS
- FÖRESLAGEN GOLVHÖJD
- FÖRESLAGEN NY MARKHÖJD
- BEFINTLIG MARKHÖJD
- MÄLNINGSLINJE (ANNAN ENTR)
- DAGVATTENLEDNING
- SPILLVATTENLEDNING
- VATTENLEDNING
- TILLSYNSBRUNN
- DRÄNERINGSBRUNN
- DAGVATTENBRUNN GALLERBETÄCKNING
- DAGVATTENBRUNN KUPOLSIL
- MAKADAMDIKE/-MAGASIN
- GRÄSYTA

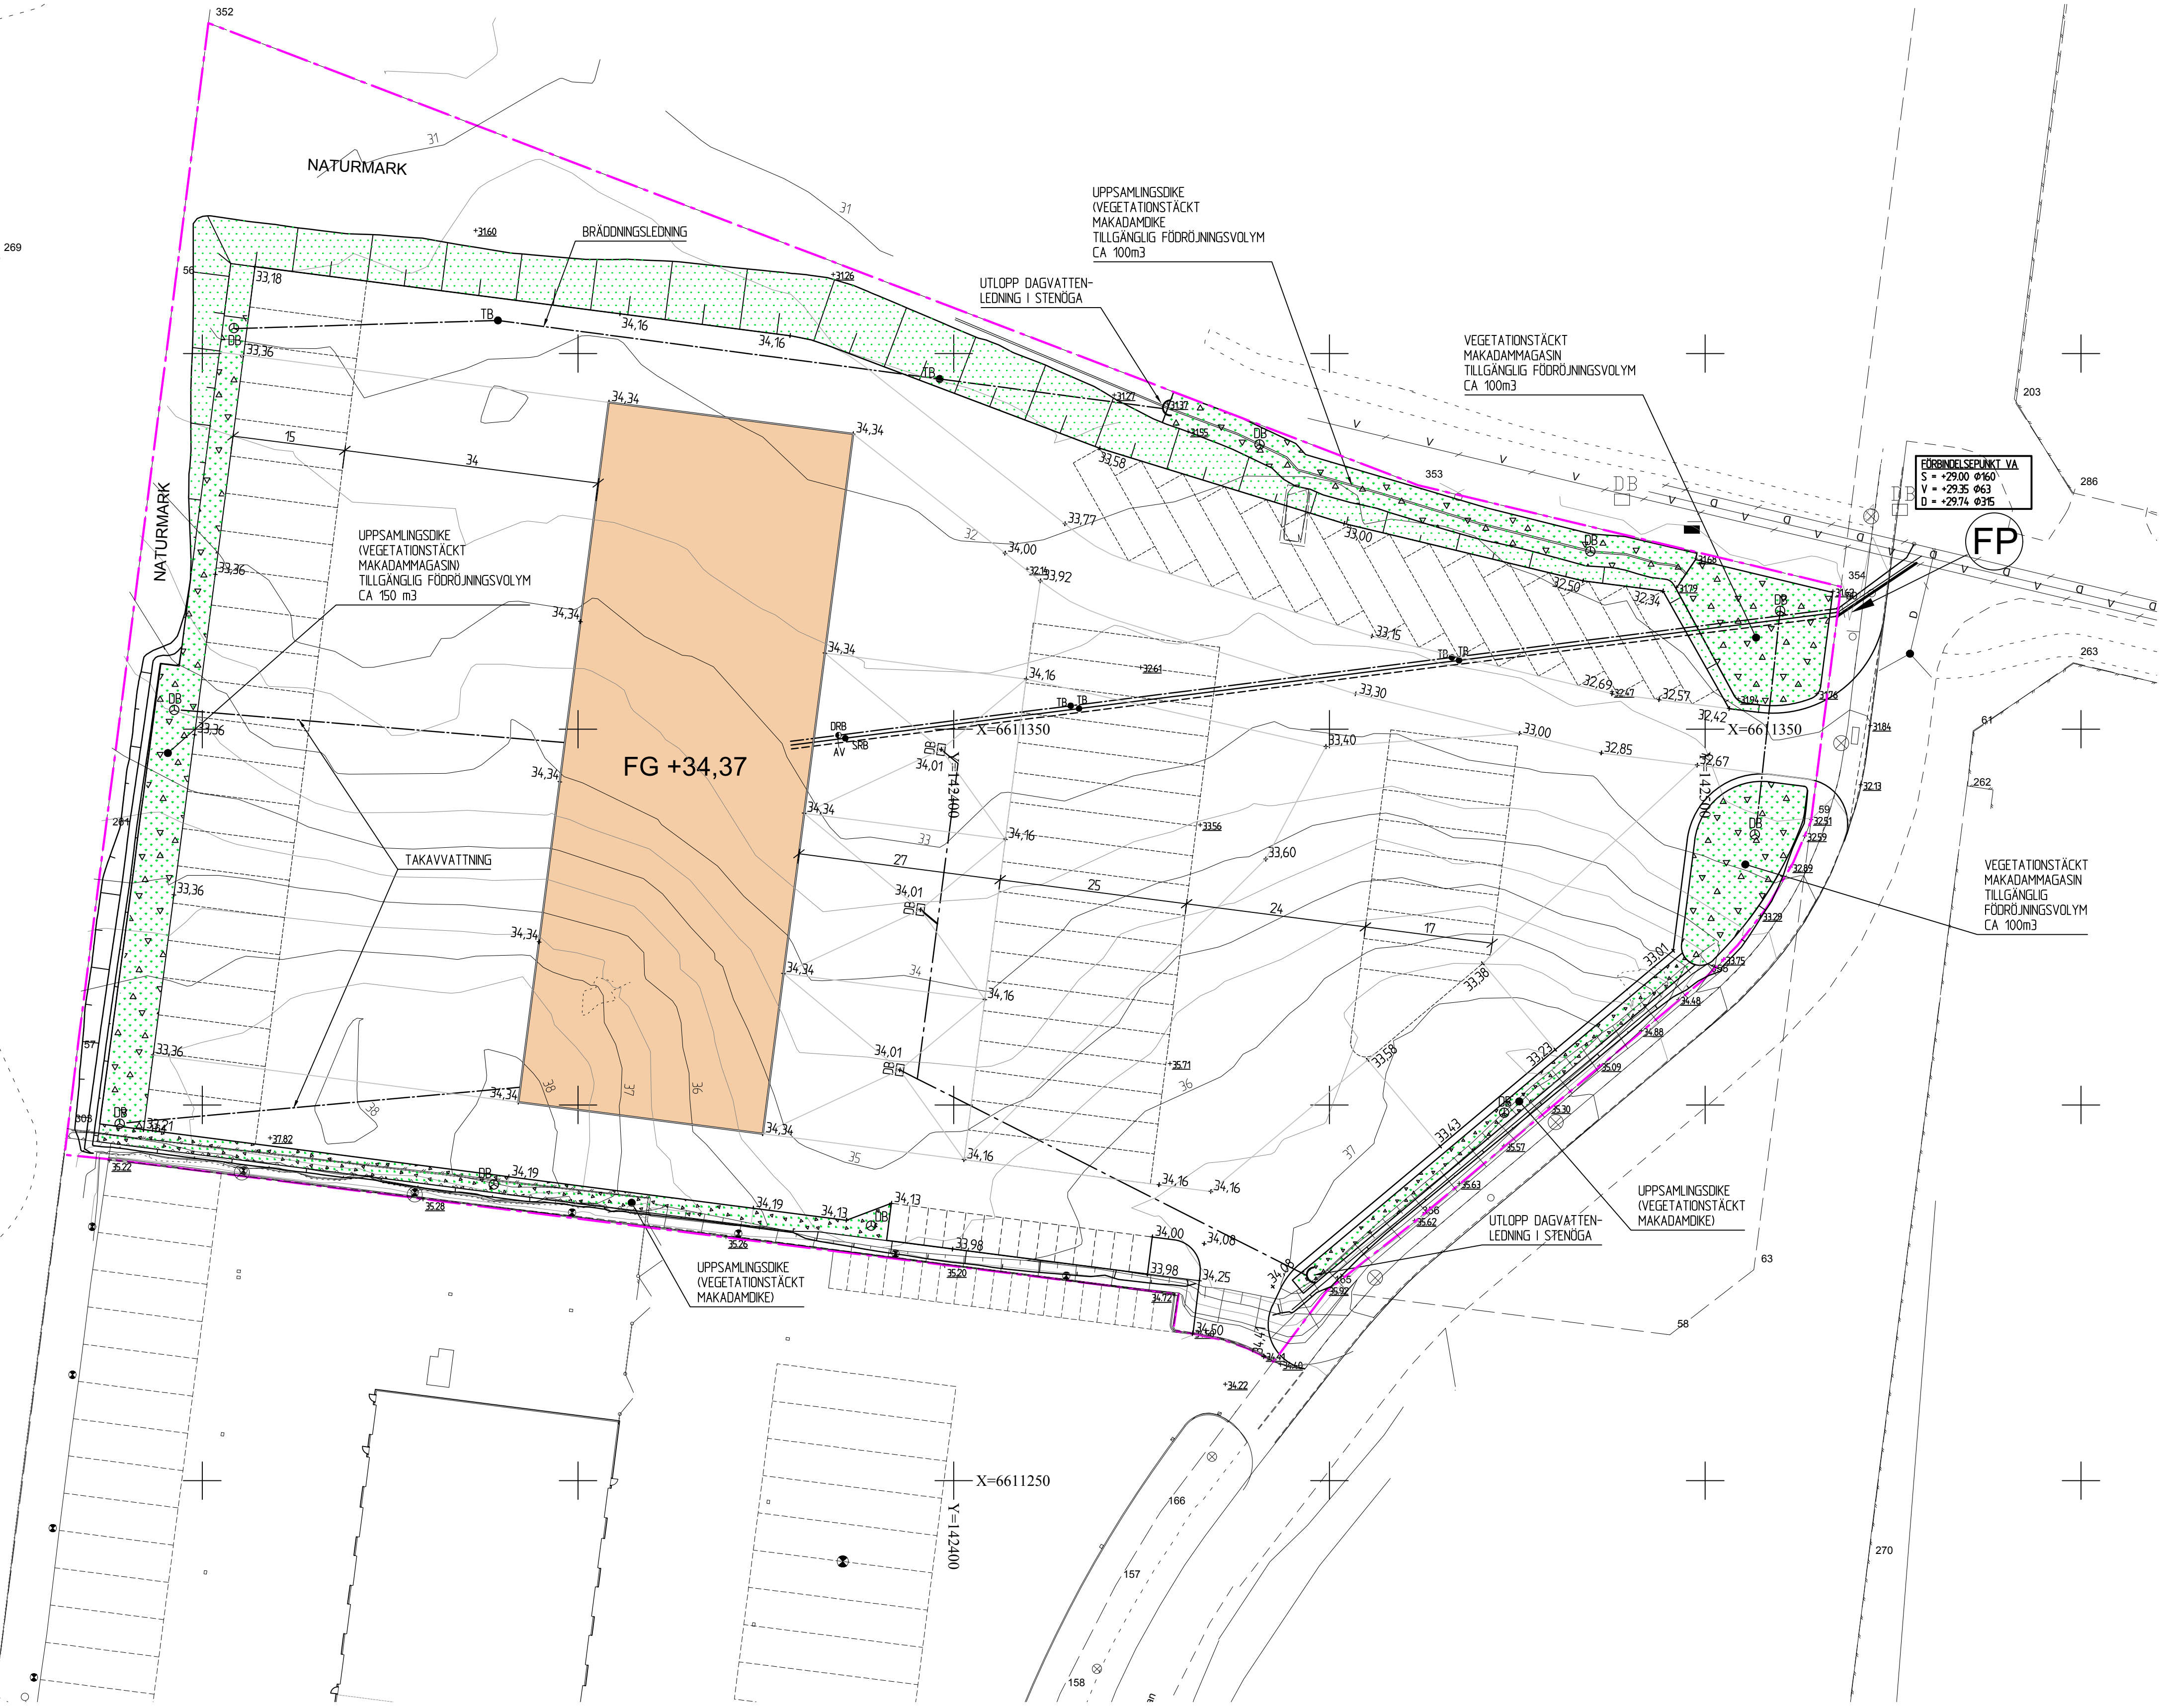

BET	ANT	ÄNDRINGEN AVSER	SIGN	DATUM
-----	-----	-----------------	------	-------

FÖRSLAGSRITNING

DEL AV MÄRSTA 21:70
NYBYGGNAD VERKSTAD

Persson Invest
FASTIGHETER

Arctan
Infrastrukturer

Storgårsträsk 15, 831 34 ÖSTERÅS
Telefon 063-515210 Fax 063-515295

UPPDRAG NR 15098	RITAD / KONSTRUERAD AV JSKO	HANDLÄGGARE JSKO
DATUM 2017-03-16	ANSVARIG	

FORDONSANLÄGGNING
PRINCIPSKISS, ALTERNATIV LAYOUT
PLAN

SKALA 1:500 (A1)	NUMMER M-30-1-02	BET
---------------------	---------------------	-----