


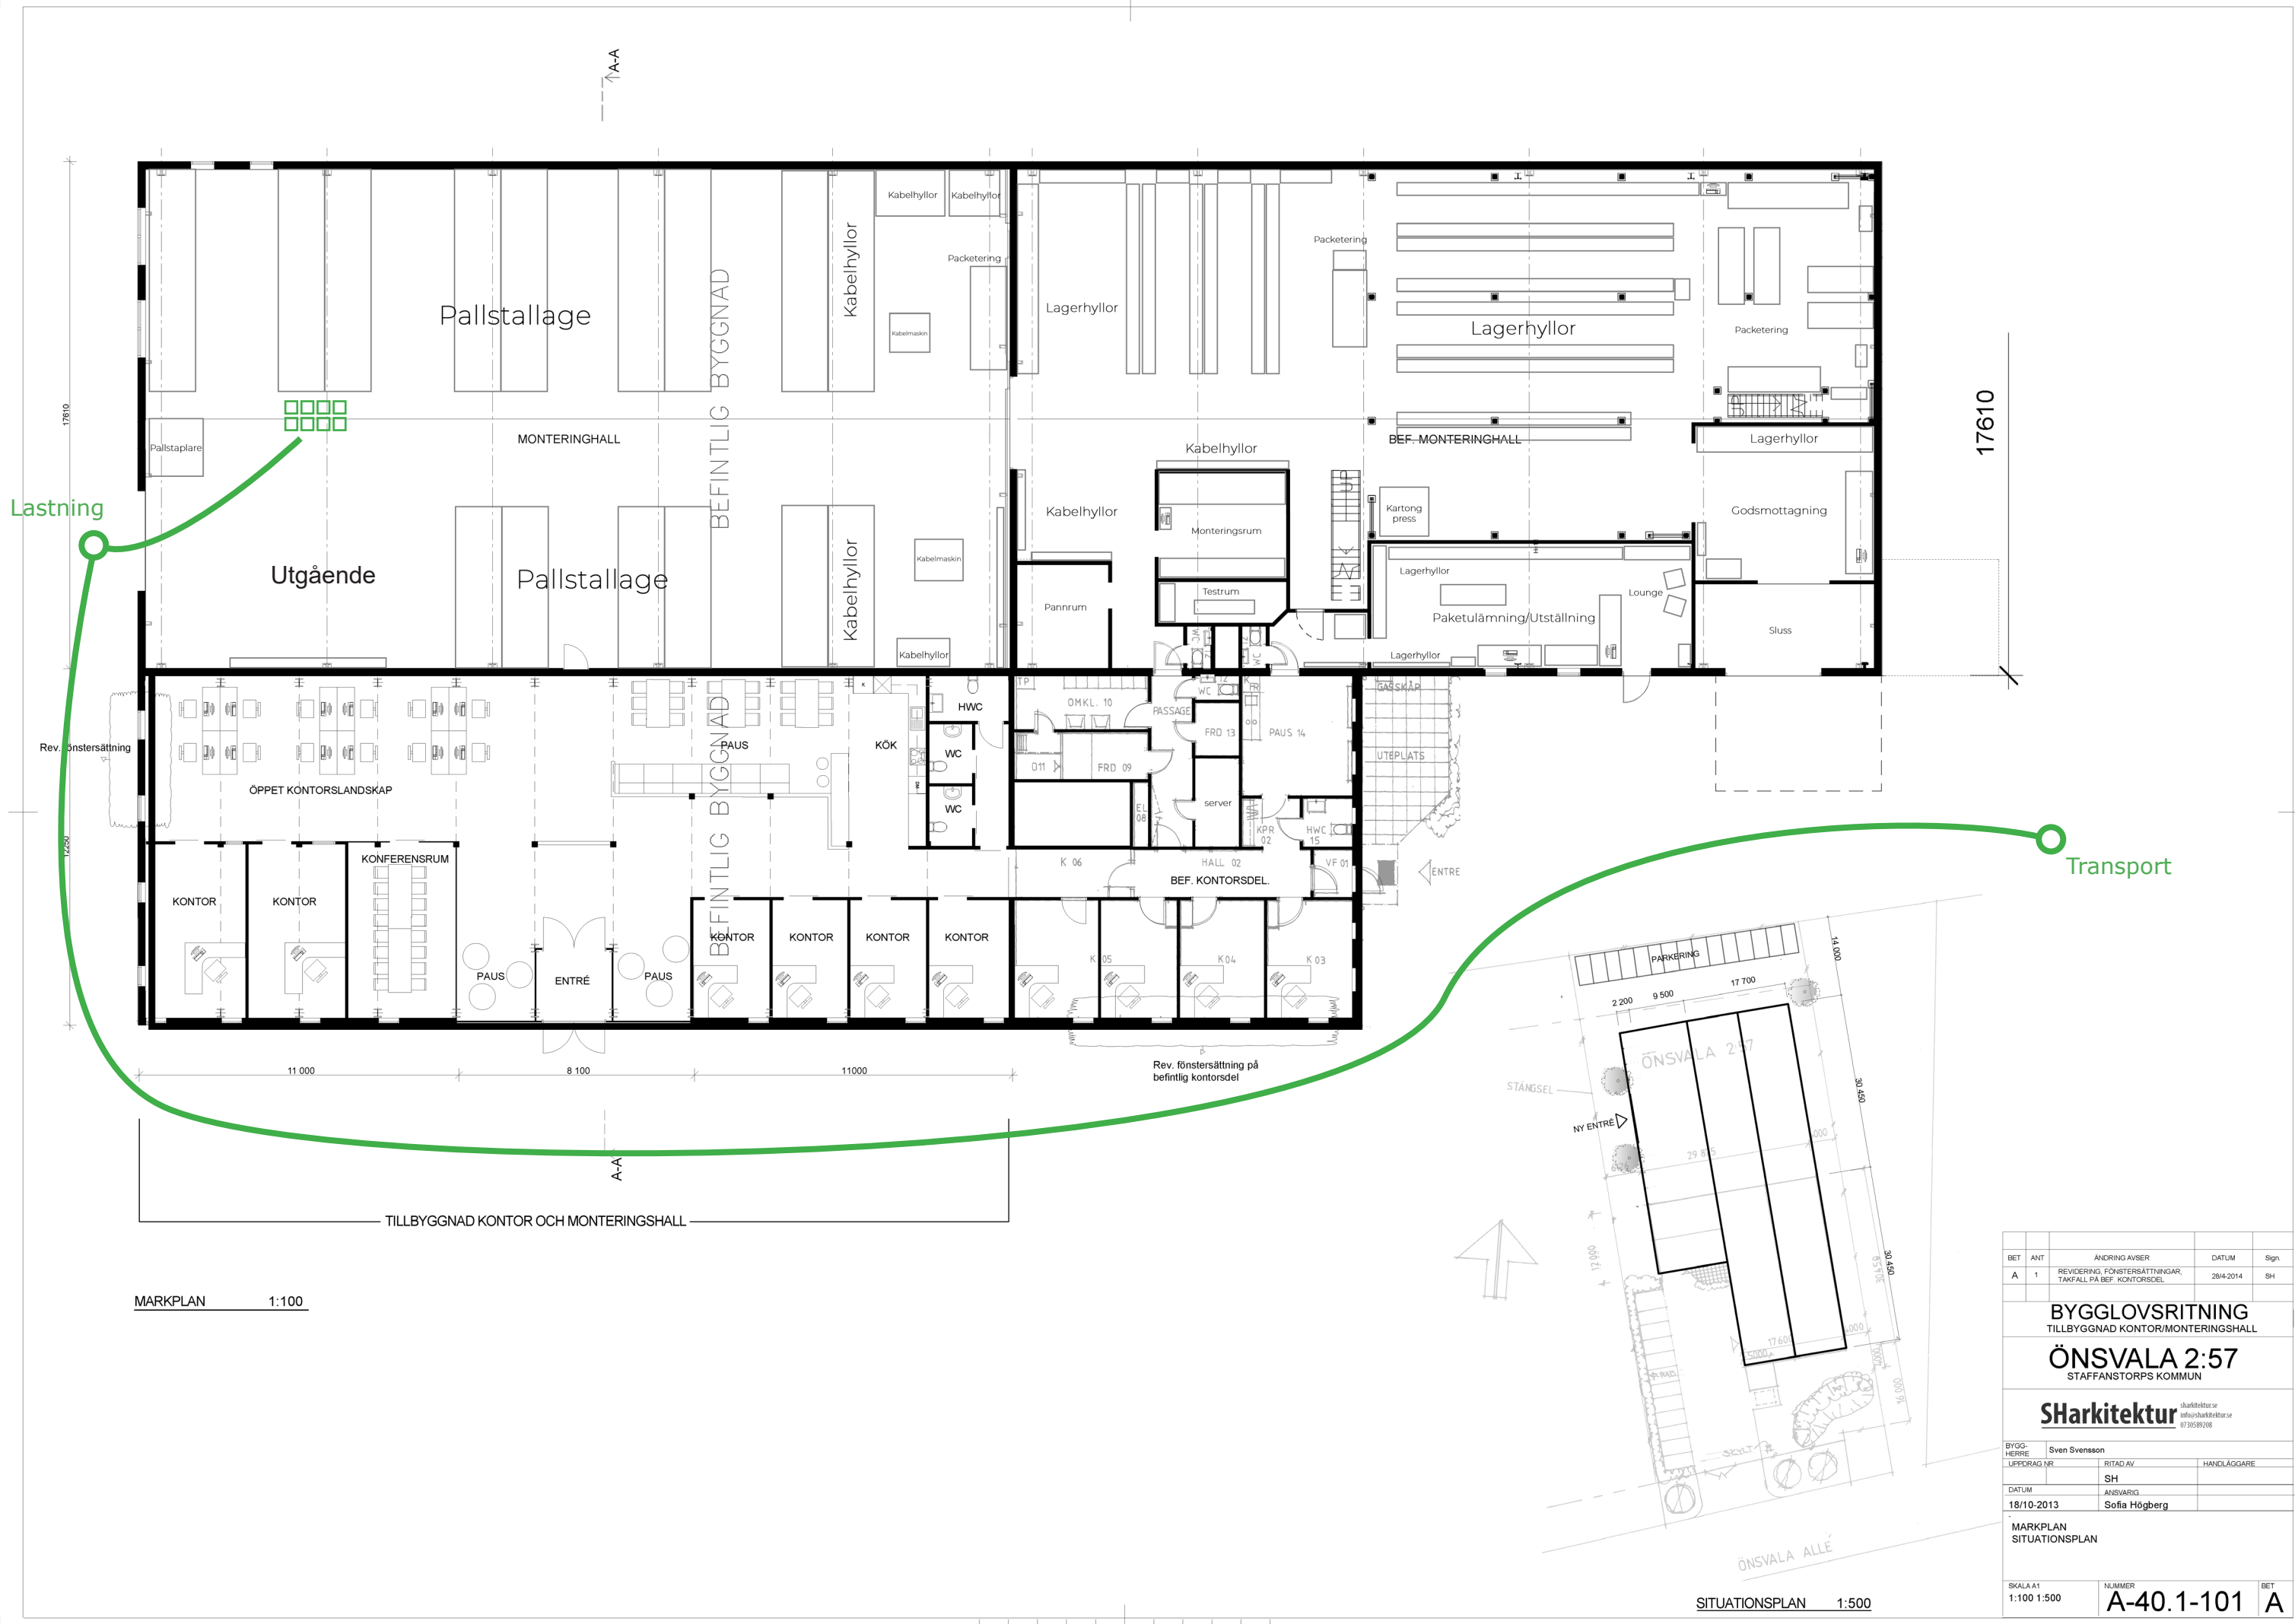

MARKPLAN 1:100

SITUATIONSPLAN 1:500

BET	ANT	ÄNDRING AVSER	DATUM	Sign
A	1	REVIDERING, FÖNSTERÄTTNINGAR, TAKFALL PÅ BEF. KONTORSDDEL	28/4-2014	SH
BYGGLOVSRITNING				
TILLBYGGNAD KONTOR/MONTERINGSHALL				
ÖNSVALA 2:57				
STAFFANSTORPS KOMMUN				
<u>SHarkitektur</u>			sharkitektur.se info@sharkitektur.se 0730589708	
BYGG- HERRER		Sven Svensson		
LÖPORDRAG NR		RITAD AV	HANDLÄGGARE	
		SH		
DATUM		ANSVARIG		
18/10-2013		Sofia Högberg		
MARKPLAN				
SITUATIONSPLAN				
SKALA A1		NUMMER	BET	
1:100 1:500		A-40.1-101	A	