


C:\Users\jenn\Janssonsbygg\JanssonsBygg - ALLA\Janssons Bygg\1\Offerter\A02325 Snabbud\CAD\2325 Snabbud.rvt
2019-11-14 10:0152

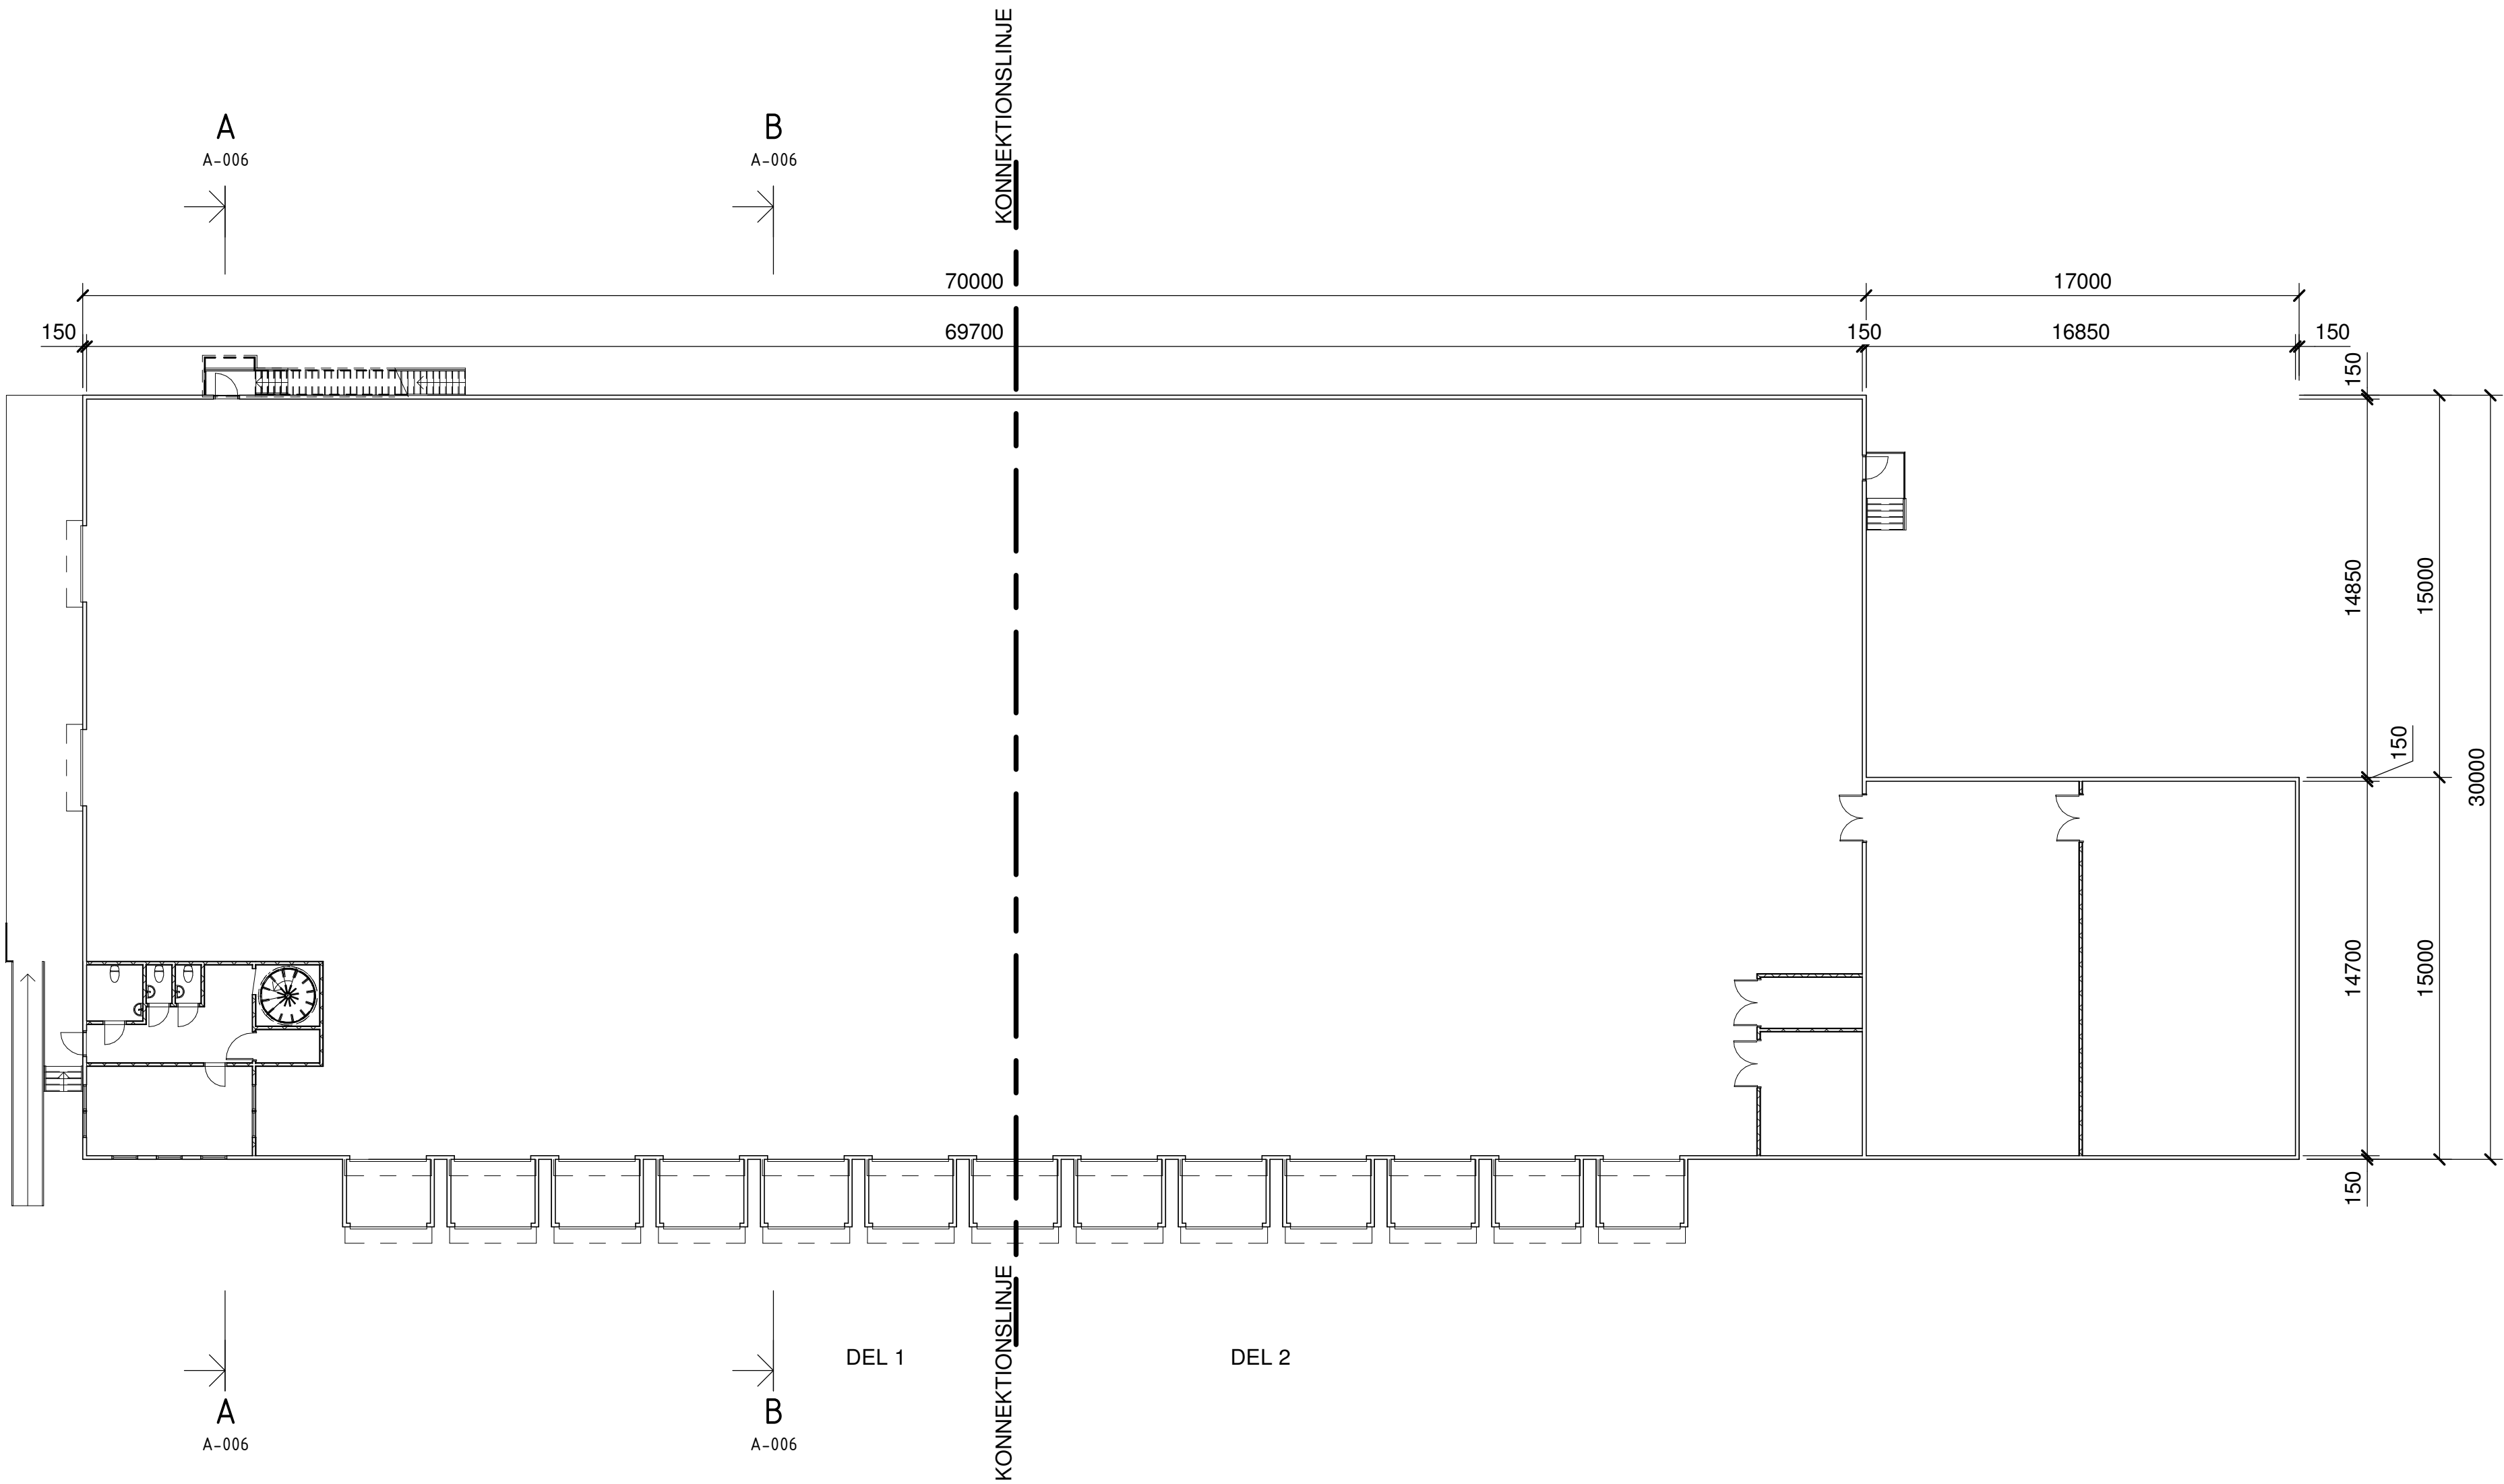

MÄTTSATT PLAN, PLAN BV
1 : 200

ALLMÄNNA FÖRESKRIFTER

FÖRKLARINGAR

HÄNVISNINGAR

MÄTTSATT PLAN, PLAN BV, DEL 1
MÄTTSATT PLAN, PLAN BV, DEL 2
MÄTTSATT PLAN, PLAN 1, DEL 1
FASADER
SEKTIONER
SITUATIONSPLAN

RITN. A-002
RITN. A-003
RITN. A-004
RITN. A-005
RITN. A-006
RITN. A-010

BET	ÄNDRINGEN AVSER	DATUM	SIGN
-----	-----------------	-------	------

BYGGLOVSRITNING

ARNÖ 1:3
SNABBUD



JANSSONS BYGG I BETTNA AB

Janssons Bygg i Bettna AB
Skogshagen, 64033 Bettna
Tel: 0739- 76 50 12
www.janssonsbyggibettna.se

UPPDRAG NR	RITAD/KONSTR AV	UPPDRAGSLEDARE
------------	-----------------	----------------

2325	J.JUSTÉN	
------	----------	--

DATUM	ANSVARIG
-------	----------


2019-11-14	ROBIN JANSSON
------------	---------------

NYBYGGNATION, LAGER M. KONTOR
MÄTTSATT PLAN, PLAN BV


PLAN

SKALA	NUMMER	BET
A1 1:200 A3 1:400	A-001	

C:\Users\jenn\Janssonsbygg\JanssonsBygg - ALLA\Janssons Bygg\1\Offerter\A02325 Snabbud\CAD\2325 Snabbud.rvt
2019-11-14 10:01:55

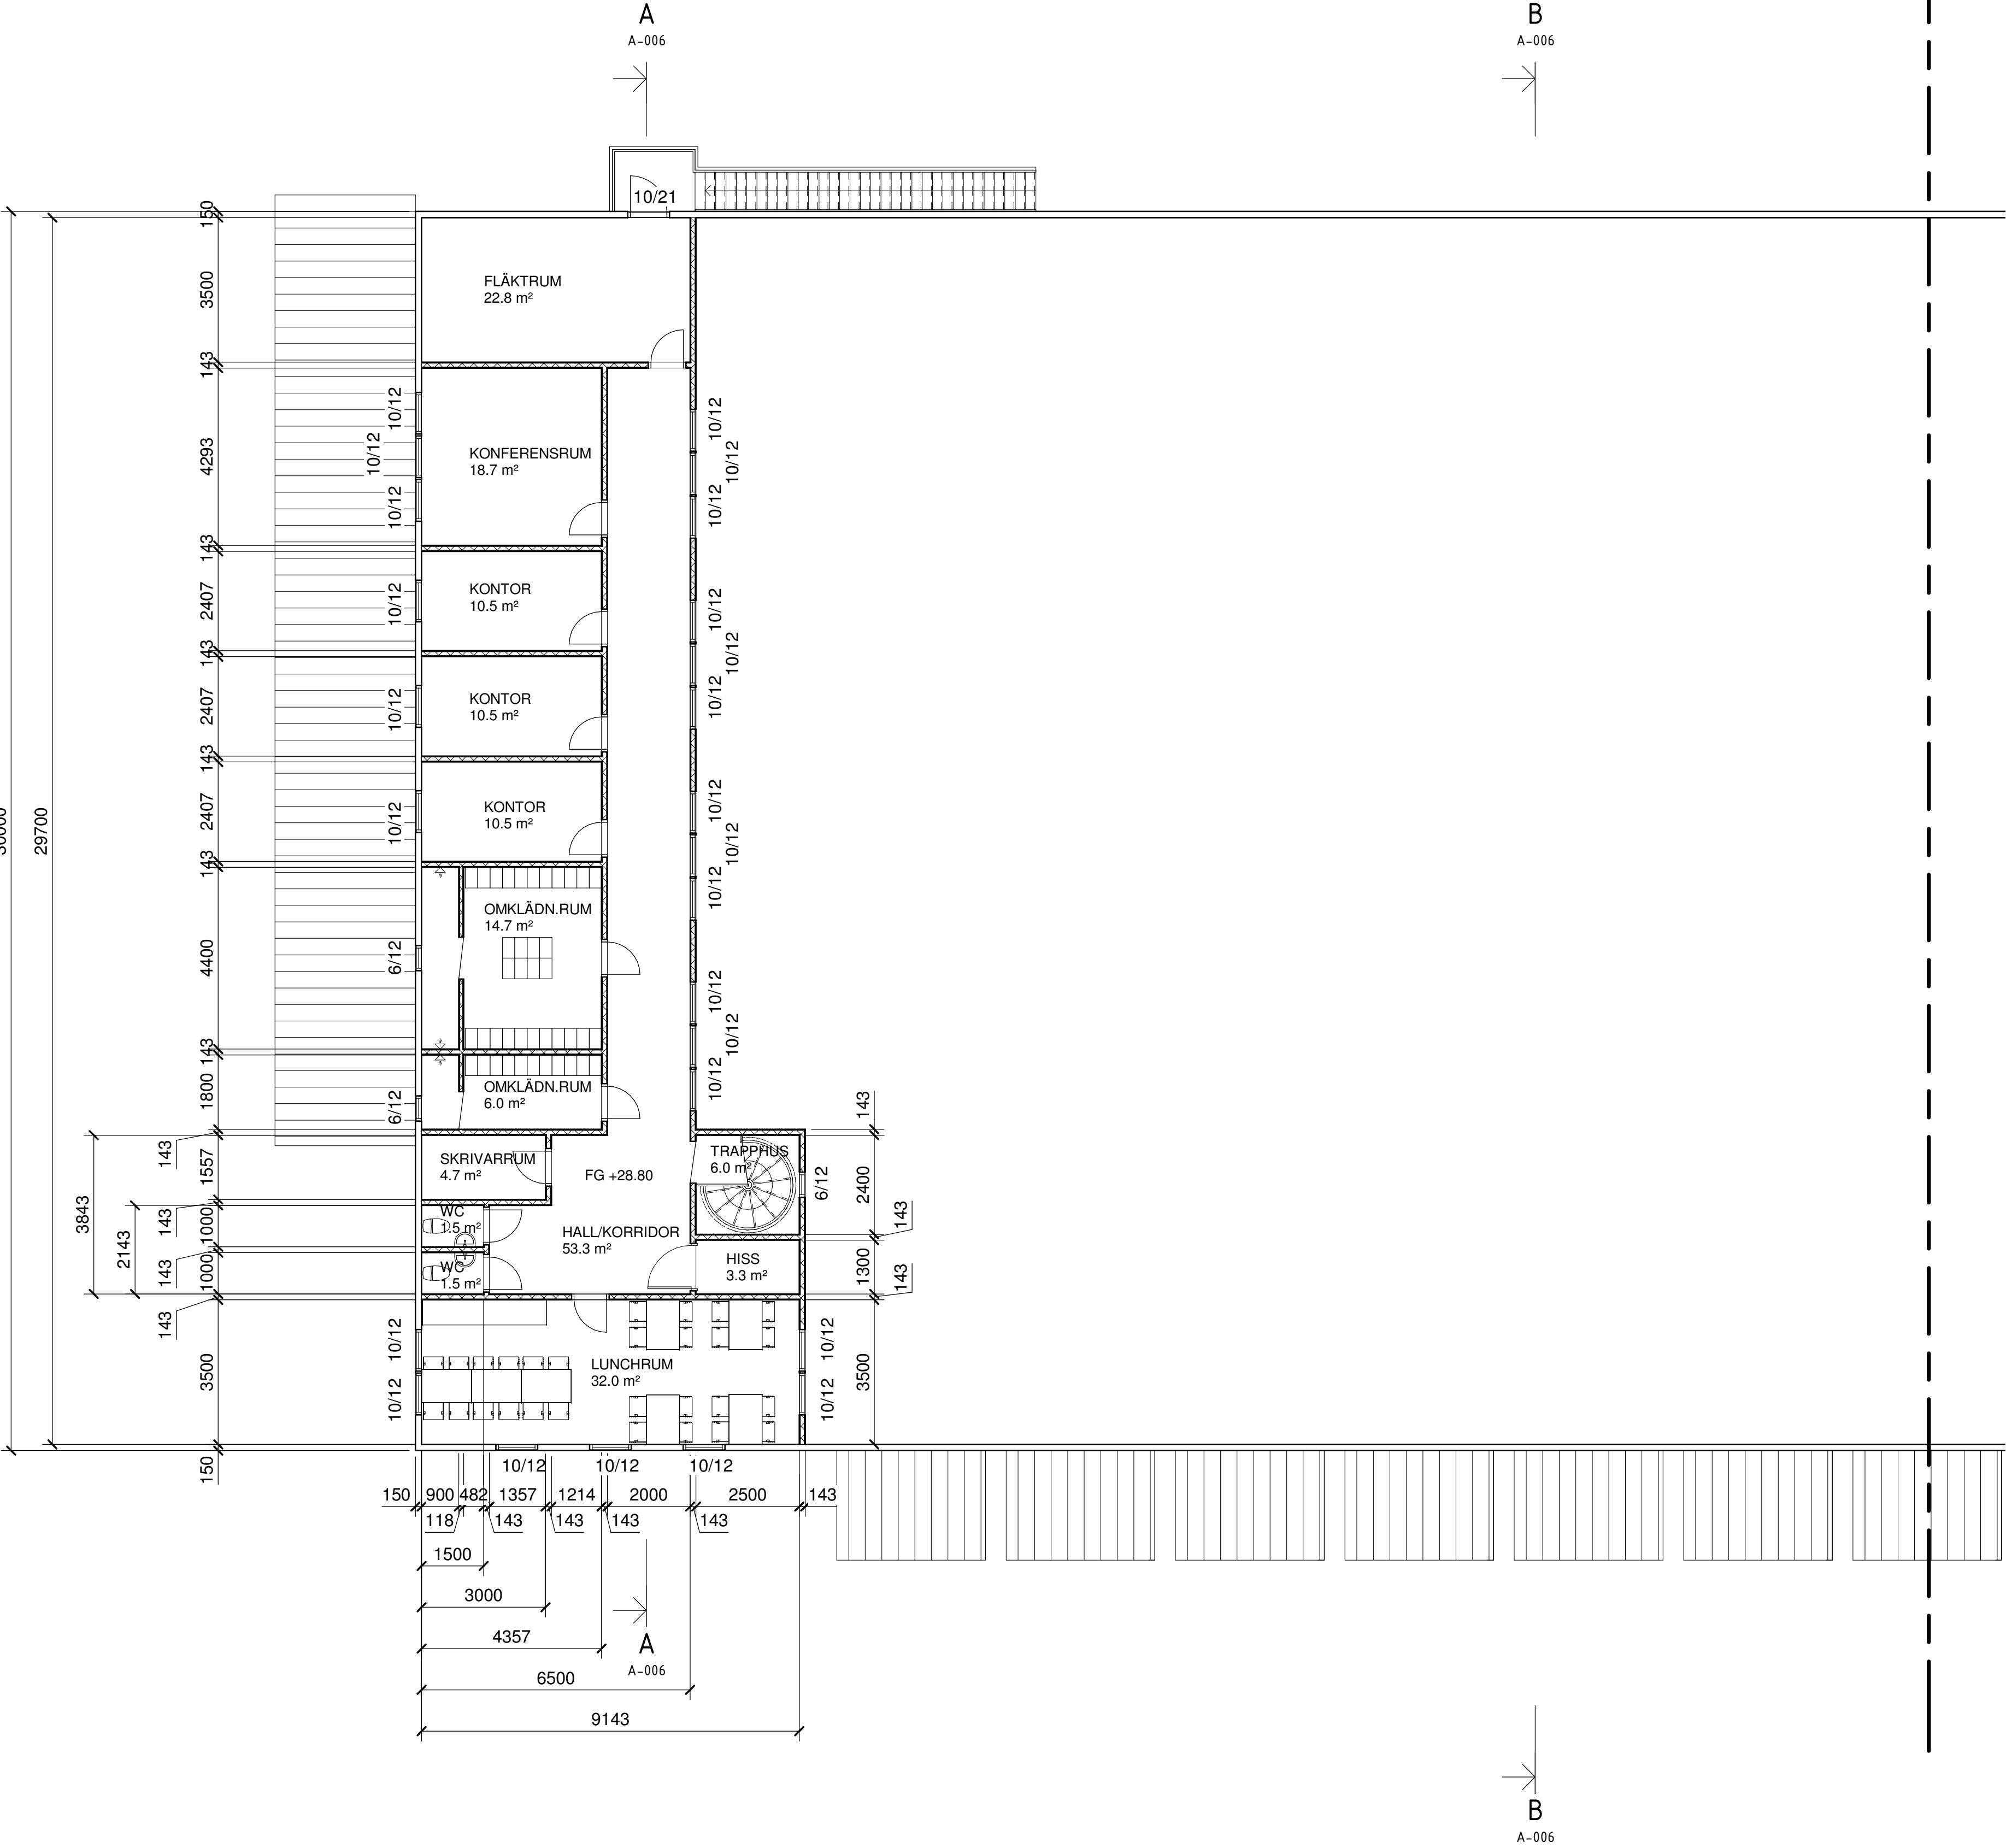

MÄTTSATT PLAN, PLAN 1, DEL 1
1 : 100

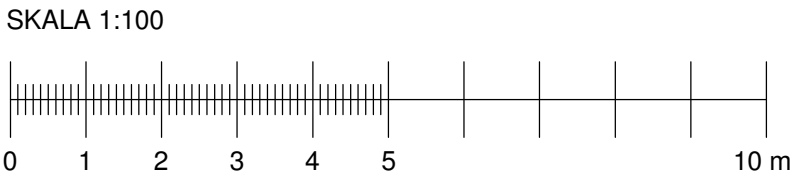

ALLMÄNNA FÖRESKRIFTER

FÖRKLARINGAR

HÄNVISNINGAR

MÄTTSATT PLAN, PLAN BV	RITN. A-001
MÄTTSATT PLAN, PLAN BV, DEL 1	RITN. A-002
MÄTTSATT PLAN, PLAN BV, DEL 2	RITN. A-003
FASADER	RITN. A-005
SEKTIONER	RITN. A-006
SITUATIONSPLAN	RITN. A-010

BET	ÄNDRINGEN AVSER	DATUM	SIGN		
BYGGLOVSRITNING					
ARNÖ 1:3 SNABBUD					
					
JANSSONS BYGG I BETTNA AB					
Janssons Bygg i Bettna AB Skogshagen, 64033 Bettna Tel: 0739- 76 50 12 www.janssonsbyggibettna.se					
UPPDRAG NR 2325	RITAD/KONSTR AV J.JUSTÉN	UPPDRAGSLEDARE			
DATUM 2019-11-14	ANSVARIG ROBIN JANSSON				
NYBYGGNATION, LAGER M. KONTOR MÄTTSATT PLAN, PLAN 1, DEL 1					
PLAN					
SKALA A1 1:100 A3 1:200	NUMMER A-004	BET			