


205500
ENKÖPING KOMMUN
STADSBYGGNADSKONTOR
Ink. den 89-05-08
Avg. 329/89
Dnr.

I Tillhör byggnadsnämndens
i Enköping beslut
1989-05-24 § 227

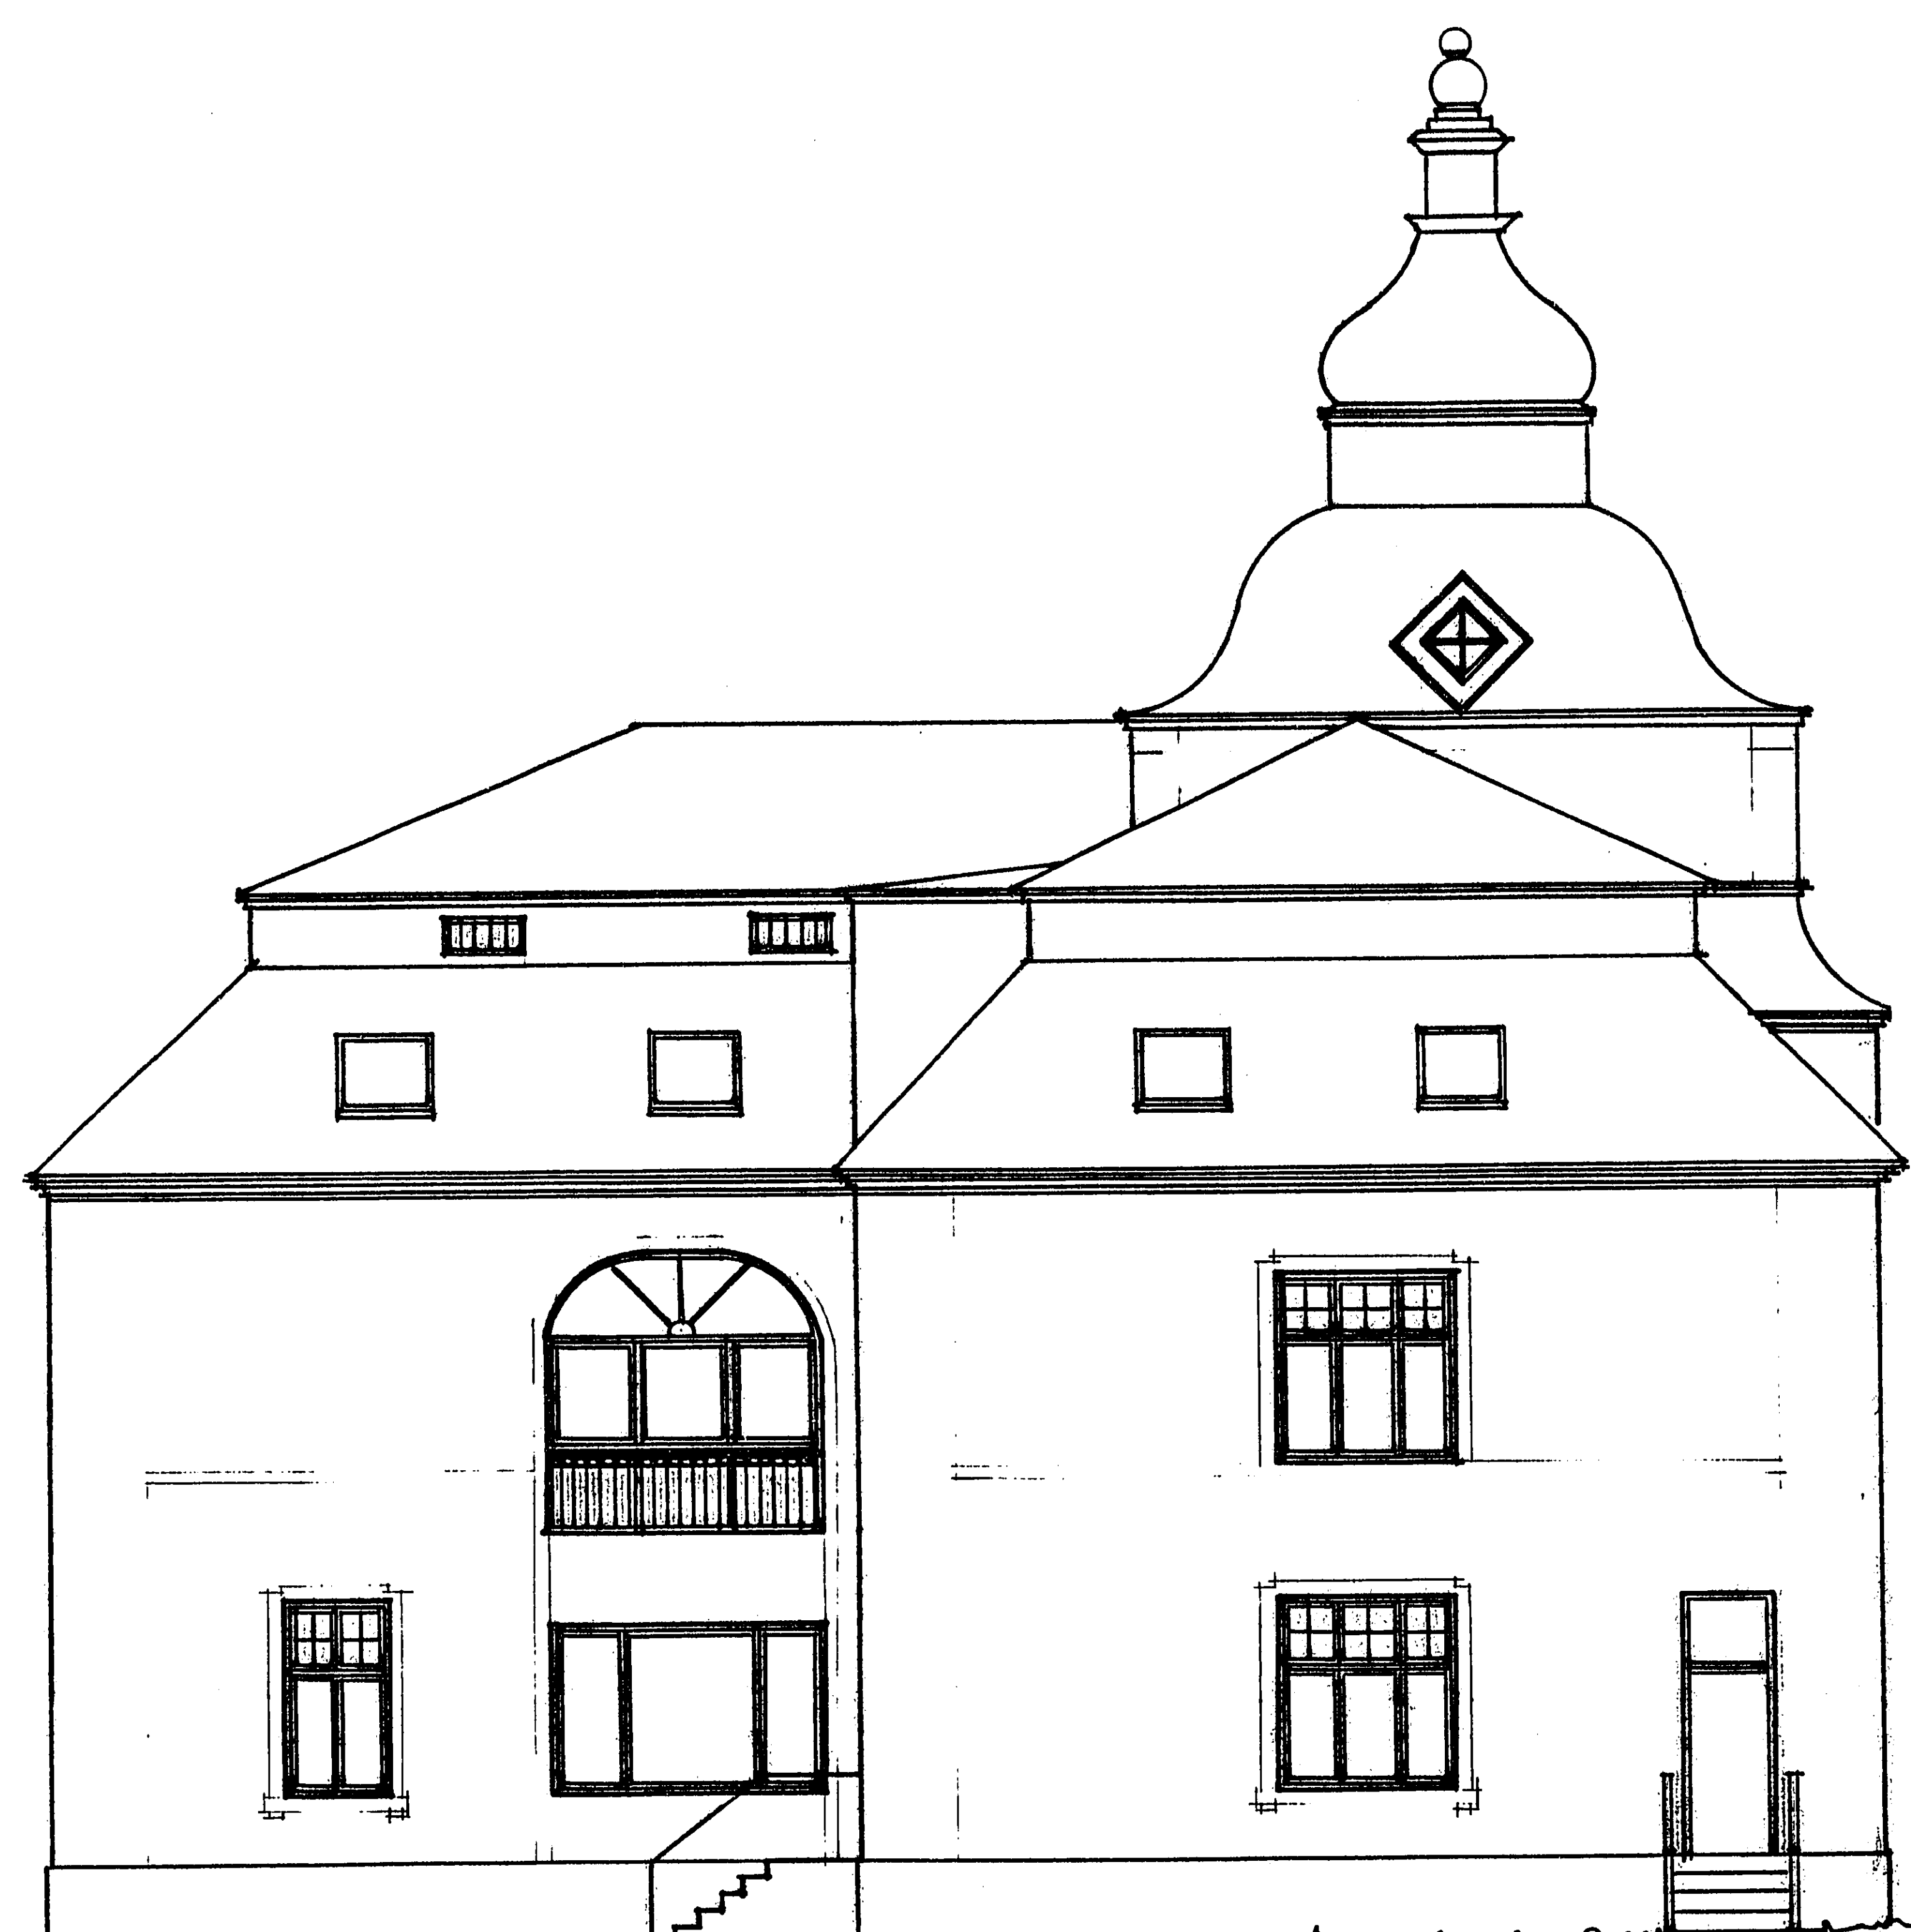

FASAD MOT ÖSTER



FASAD MOT NORR

VBB
arkitekter



Västra Skepparbacken 18 · 20 722 11 VÄSTERÅS Tel. 021 · 12 81 35

RITAD KONSTR. AV E. TRANGÅRD GRANSKAD AV ARBETSNUMMER

Eva Trangård

REG.	ANT.	REGISTRERINGEN AVSER	SIGN.	DATUM
VILLA FANNALUND				
ENKÖPING 32:21				
OMBYGGNAD KONTOR				
FASADER			SKALA 1:100	
KOD TYP POS			RITINGSNUMMER 30:4	

0 1 2 3 4 5 6 7 8 9 10 11 12 13 14 15 16 17 18 19 20 21 22 23 24 25 26 27 28 29 30 31 32 33 34 35 36 37 38 39 40

205489

ARKIVA

010323

205591


ENKÖPINGS KOMMUN
STADSBYGGNADSKONTORET
Ink. den 89-05-08
Avg. 329/89
Dnr.

I Tillhör byggnadsnämndens
i Enköping beslut

1989-05-24 § 227



FASAD MOT VÄSTER

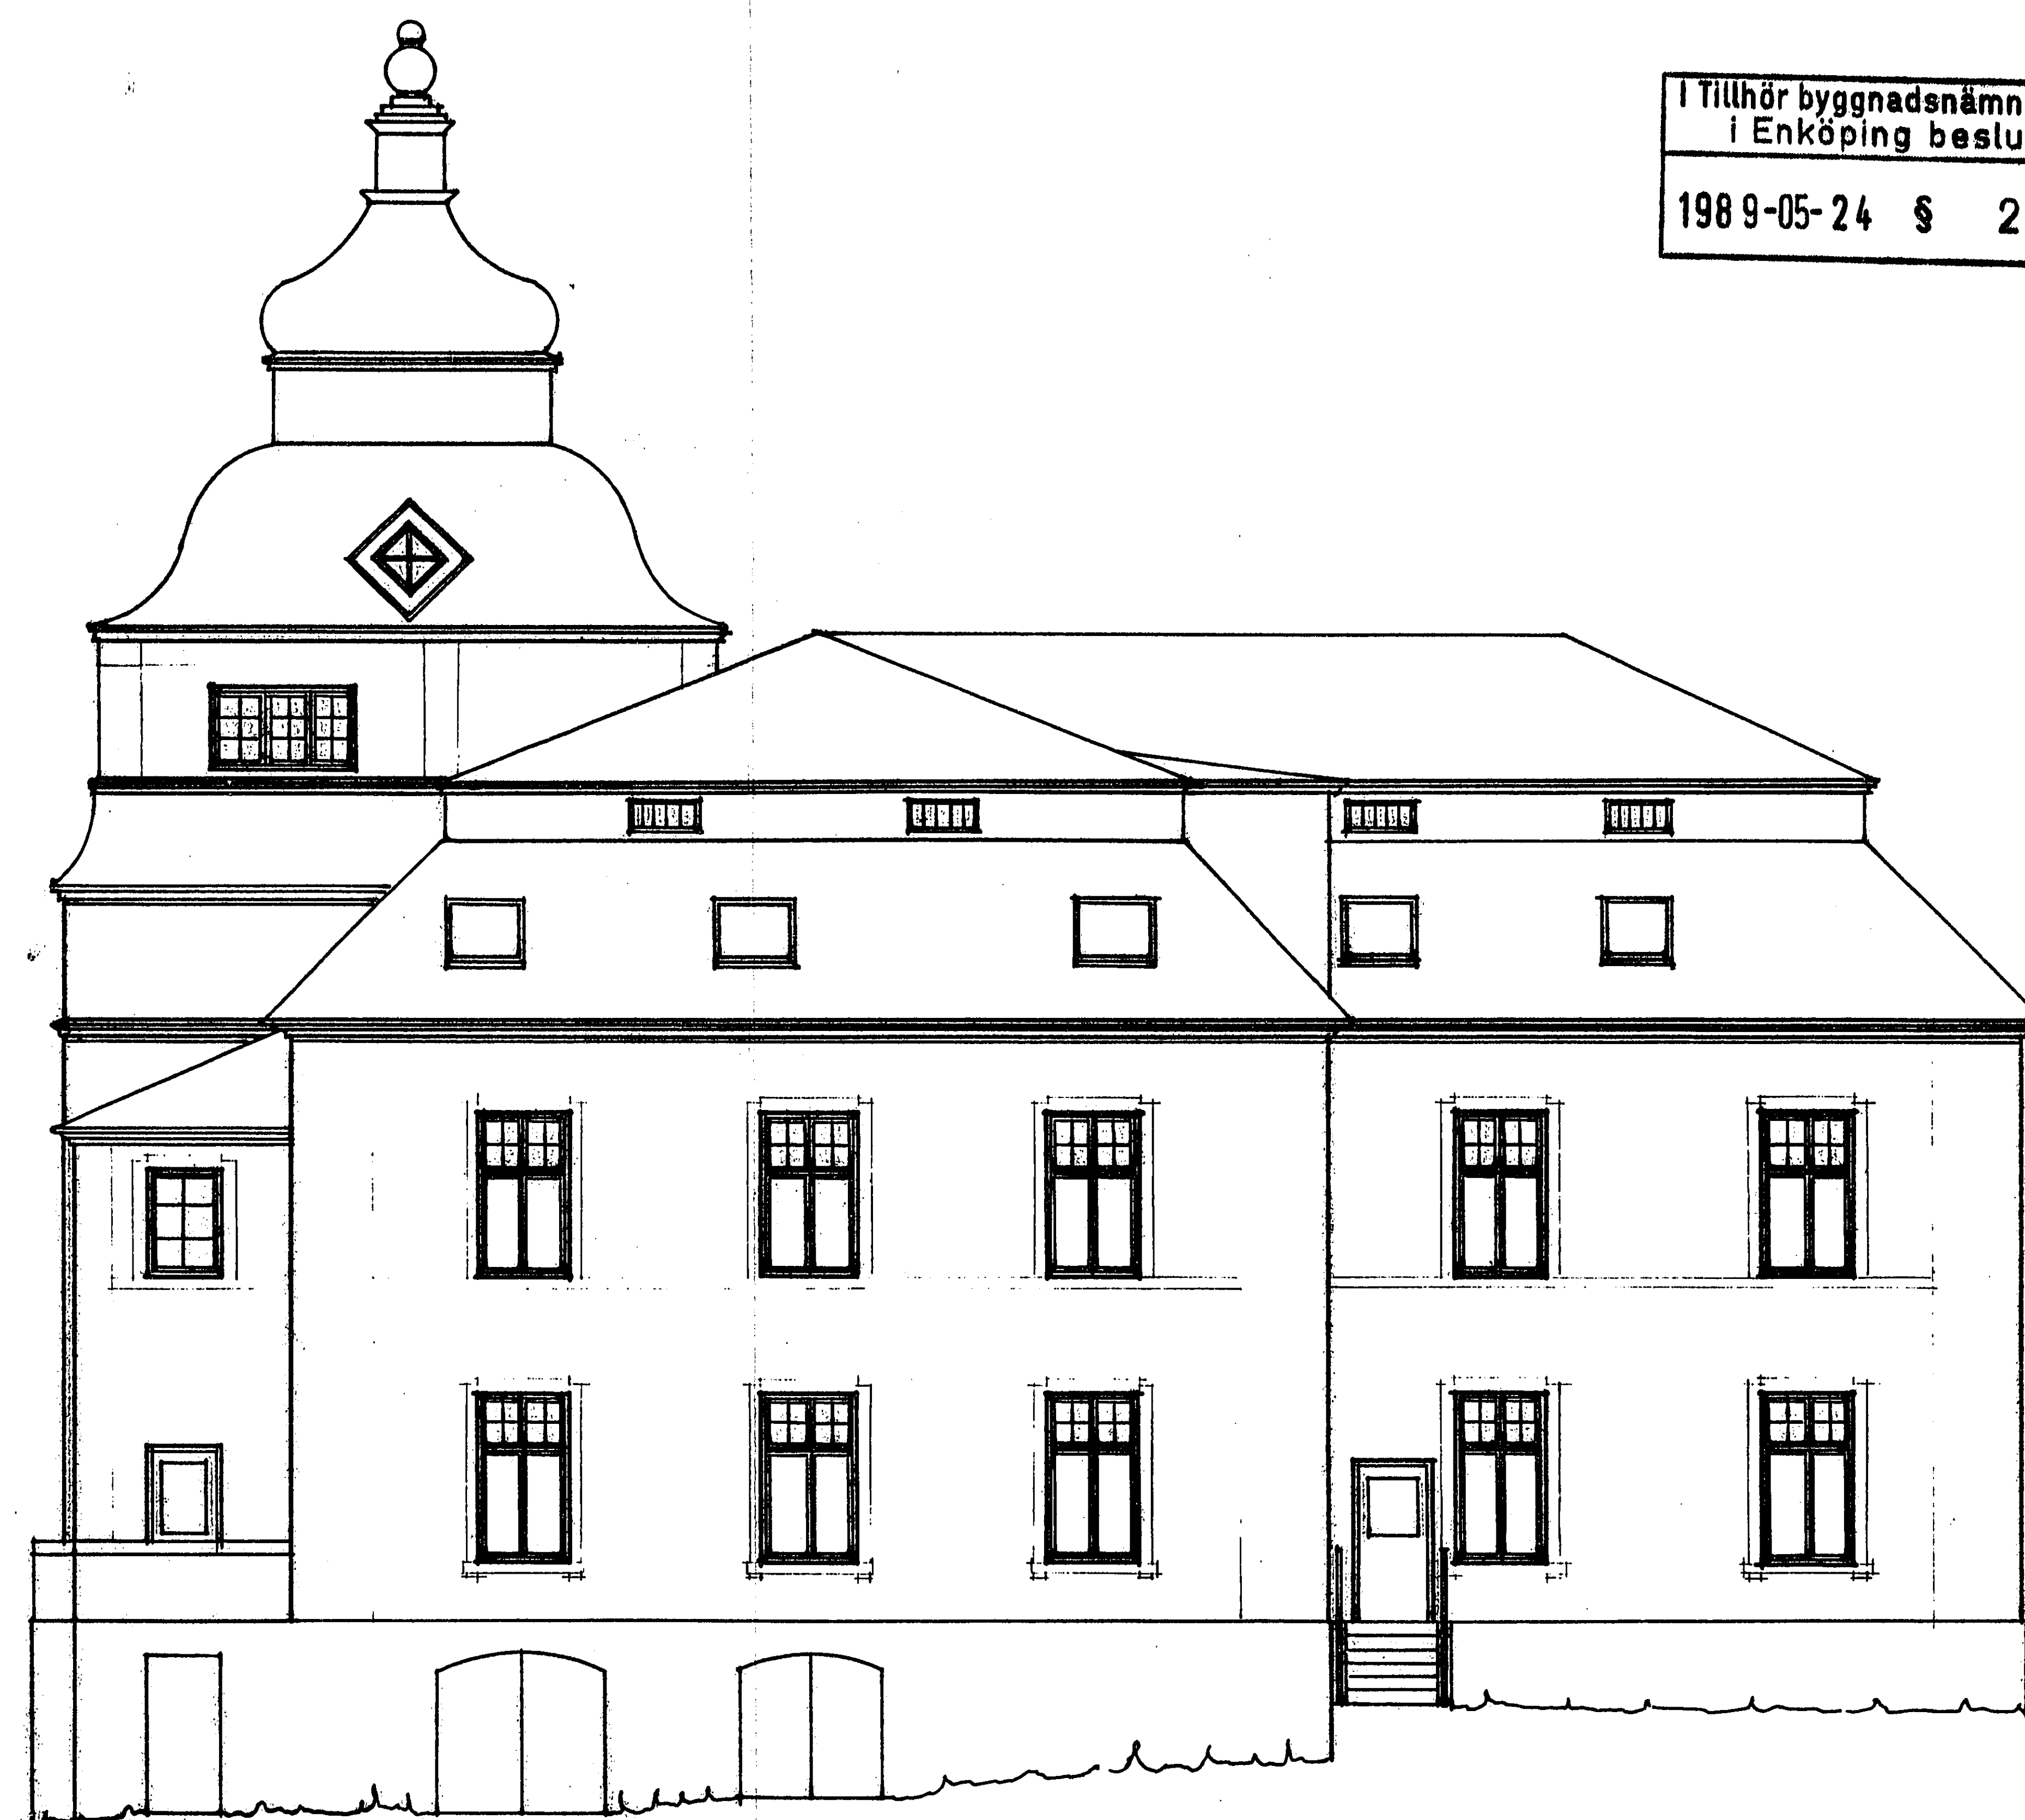

FASAD MOT SÖDER

VBB
arkitekter



Västra Skepparbacken 18 · 20 722 11 VÄSTERÅS Tel. 021 - 12 81 35

RITAD KONSTR. AV E. TRANGÅRD GRANSKAD AV ARBETSNUMMER

Eva Traugård

REG. ANT. REGISTRERINGEN AVSER SIGN. DATUM

VILLA FANNALUND
ENKÖPING 32:21
OMBYGGNAD KONTOR

FASADER

SKALA 1:100

KOD TYP POS

RITNINGNUMMER

30:3

REG

0 1 2 3 4 5 6 7 8 9 10 11 12 13 14 15 16 17 18 19 20 21 22 23 24 25 26 27 28 29 30 31 32 33 34 35 36 37 38 39 40


205489

ARKIVA


010323

ENKÖPINGS KOMMUN
STADSBYGGNADSKONTORET
Ink. 89-05-08 205592
Avg. den 327/89
Dnr.


I Tillhör byggnadsnämndens
i Enköping beslut
1989-05-24 § 227

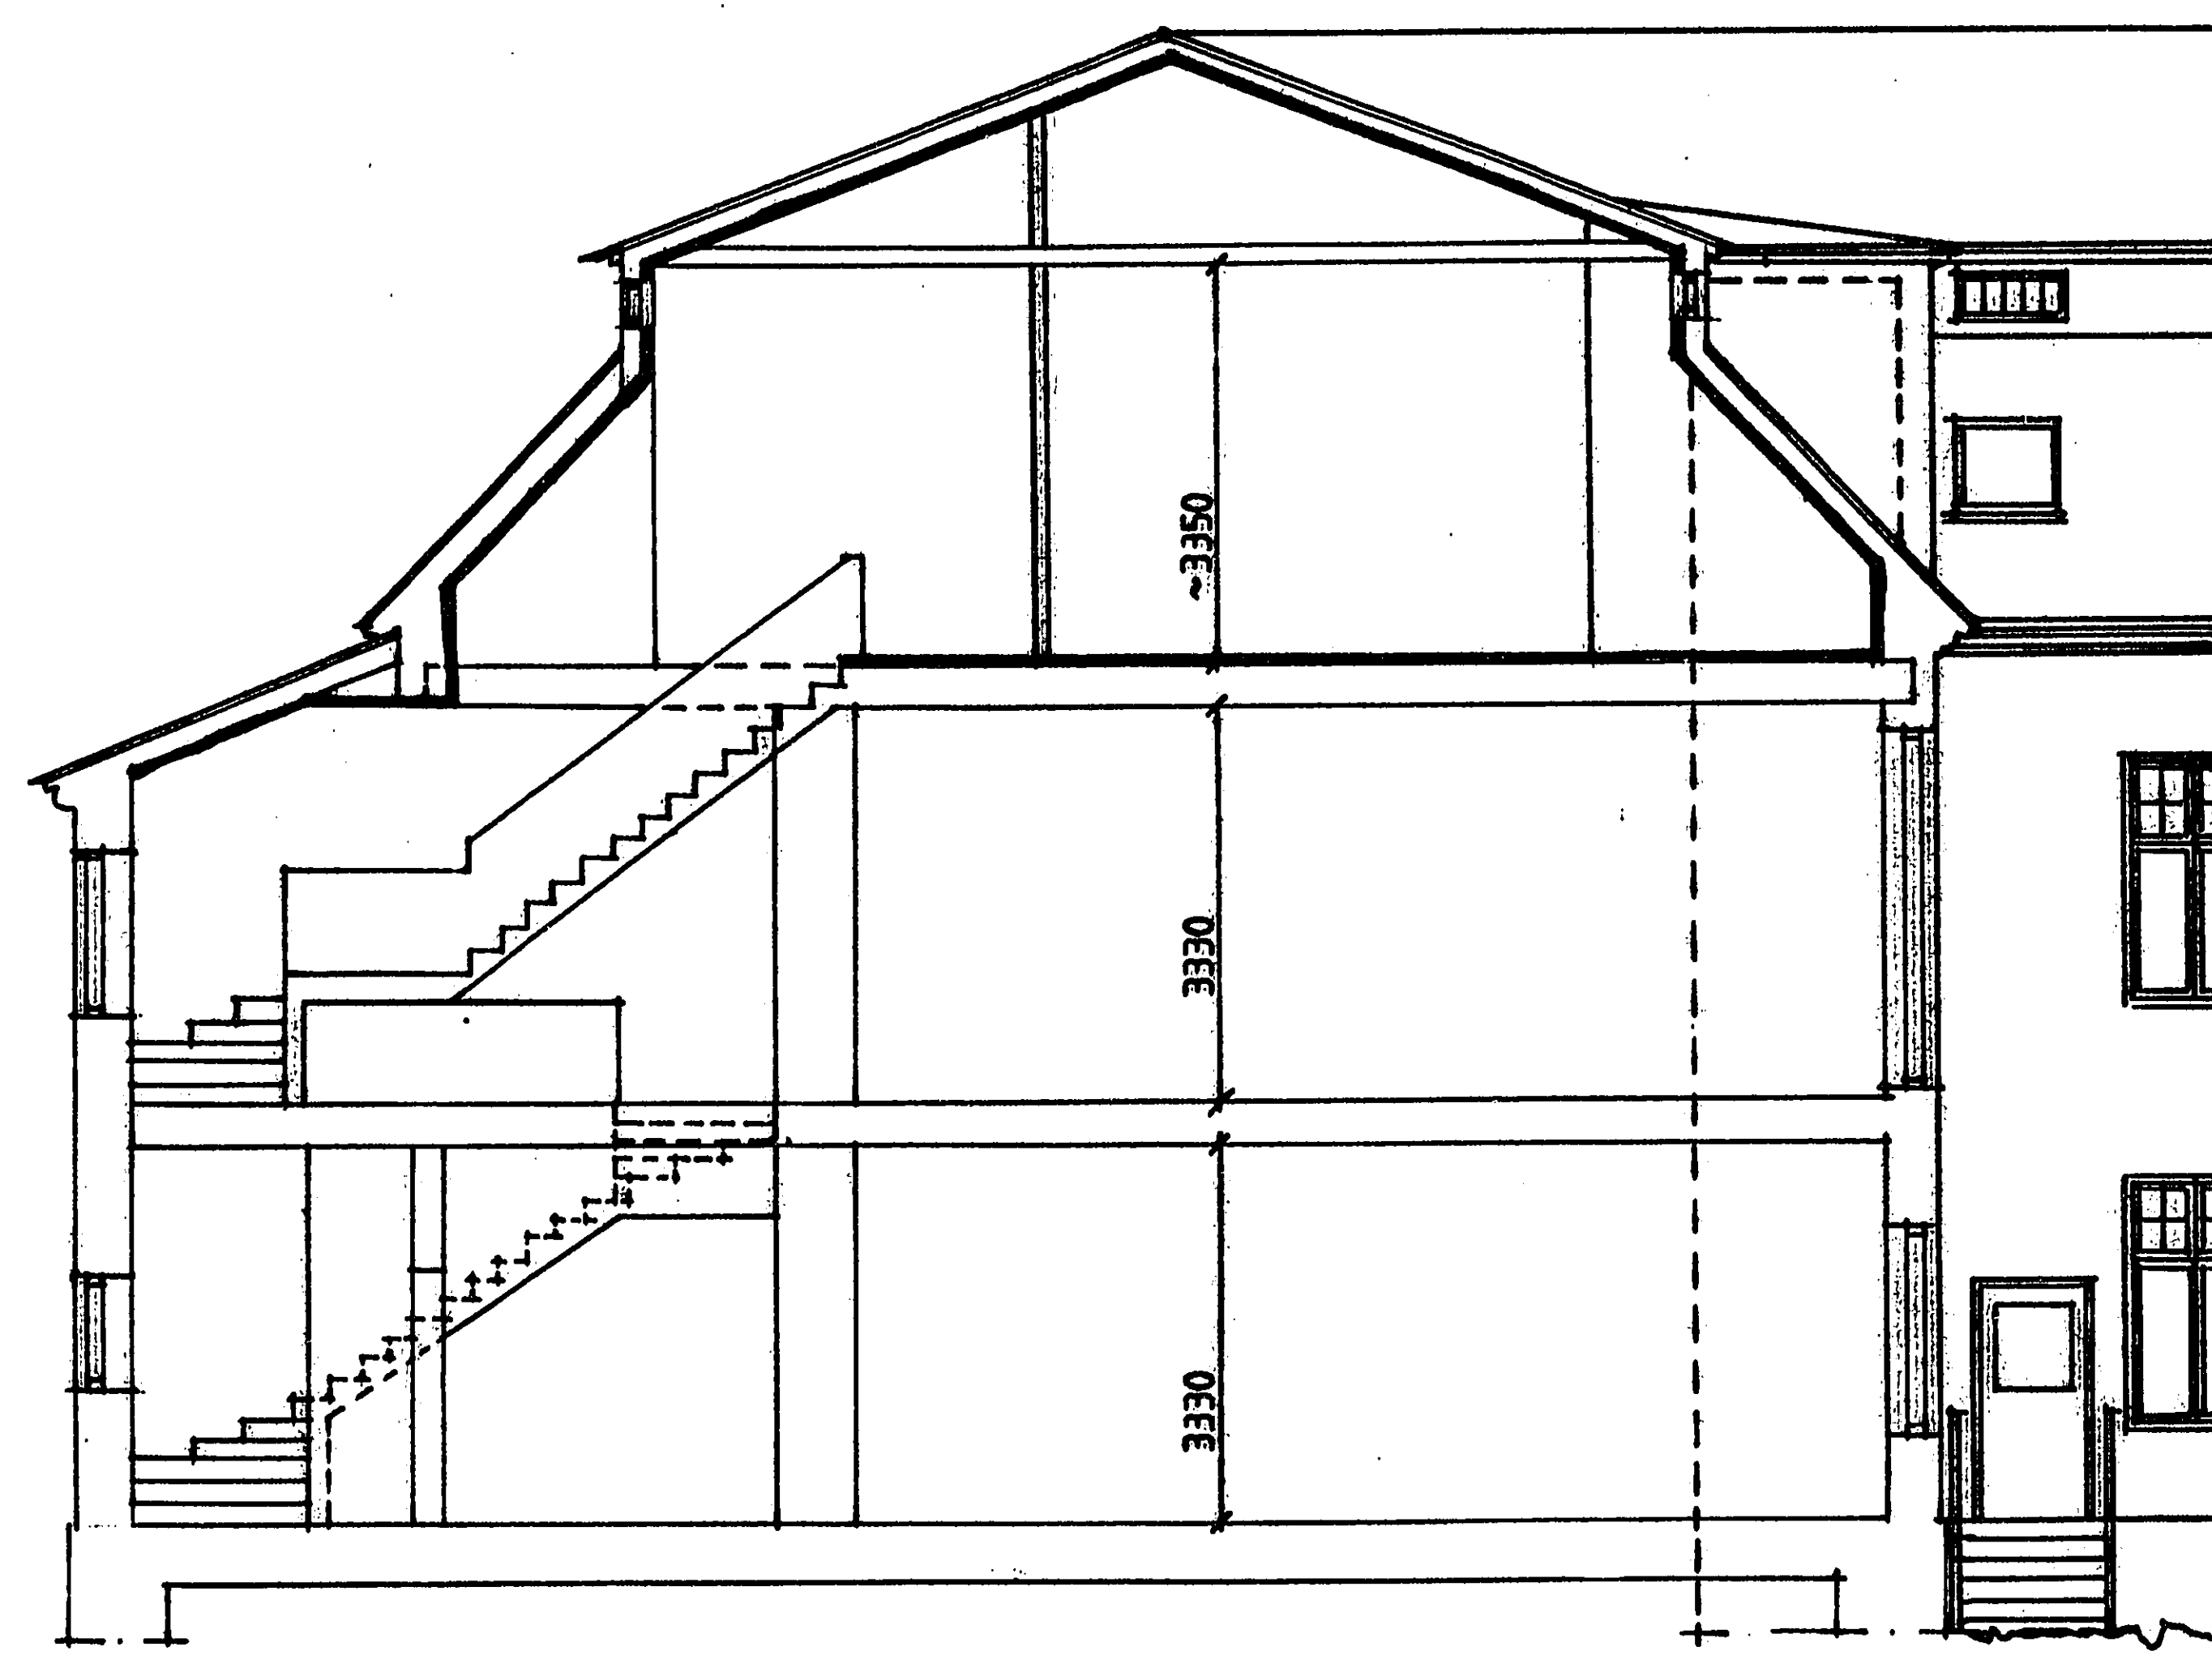

SEKTION A-A

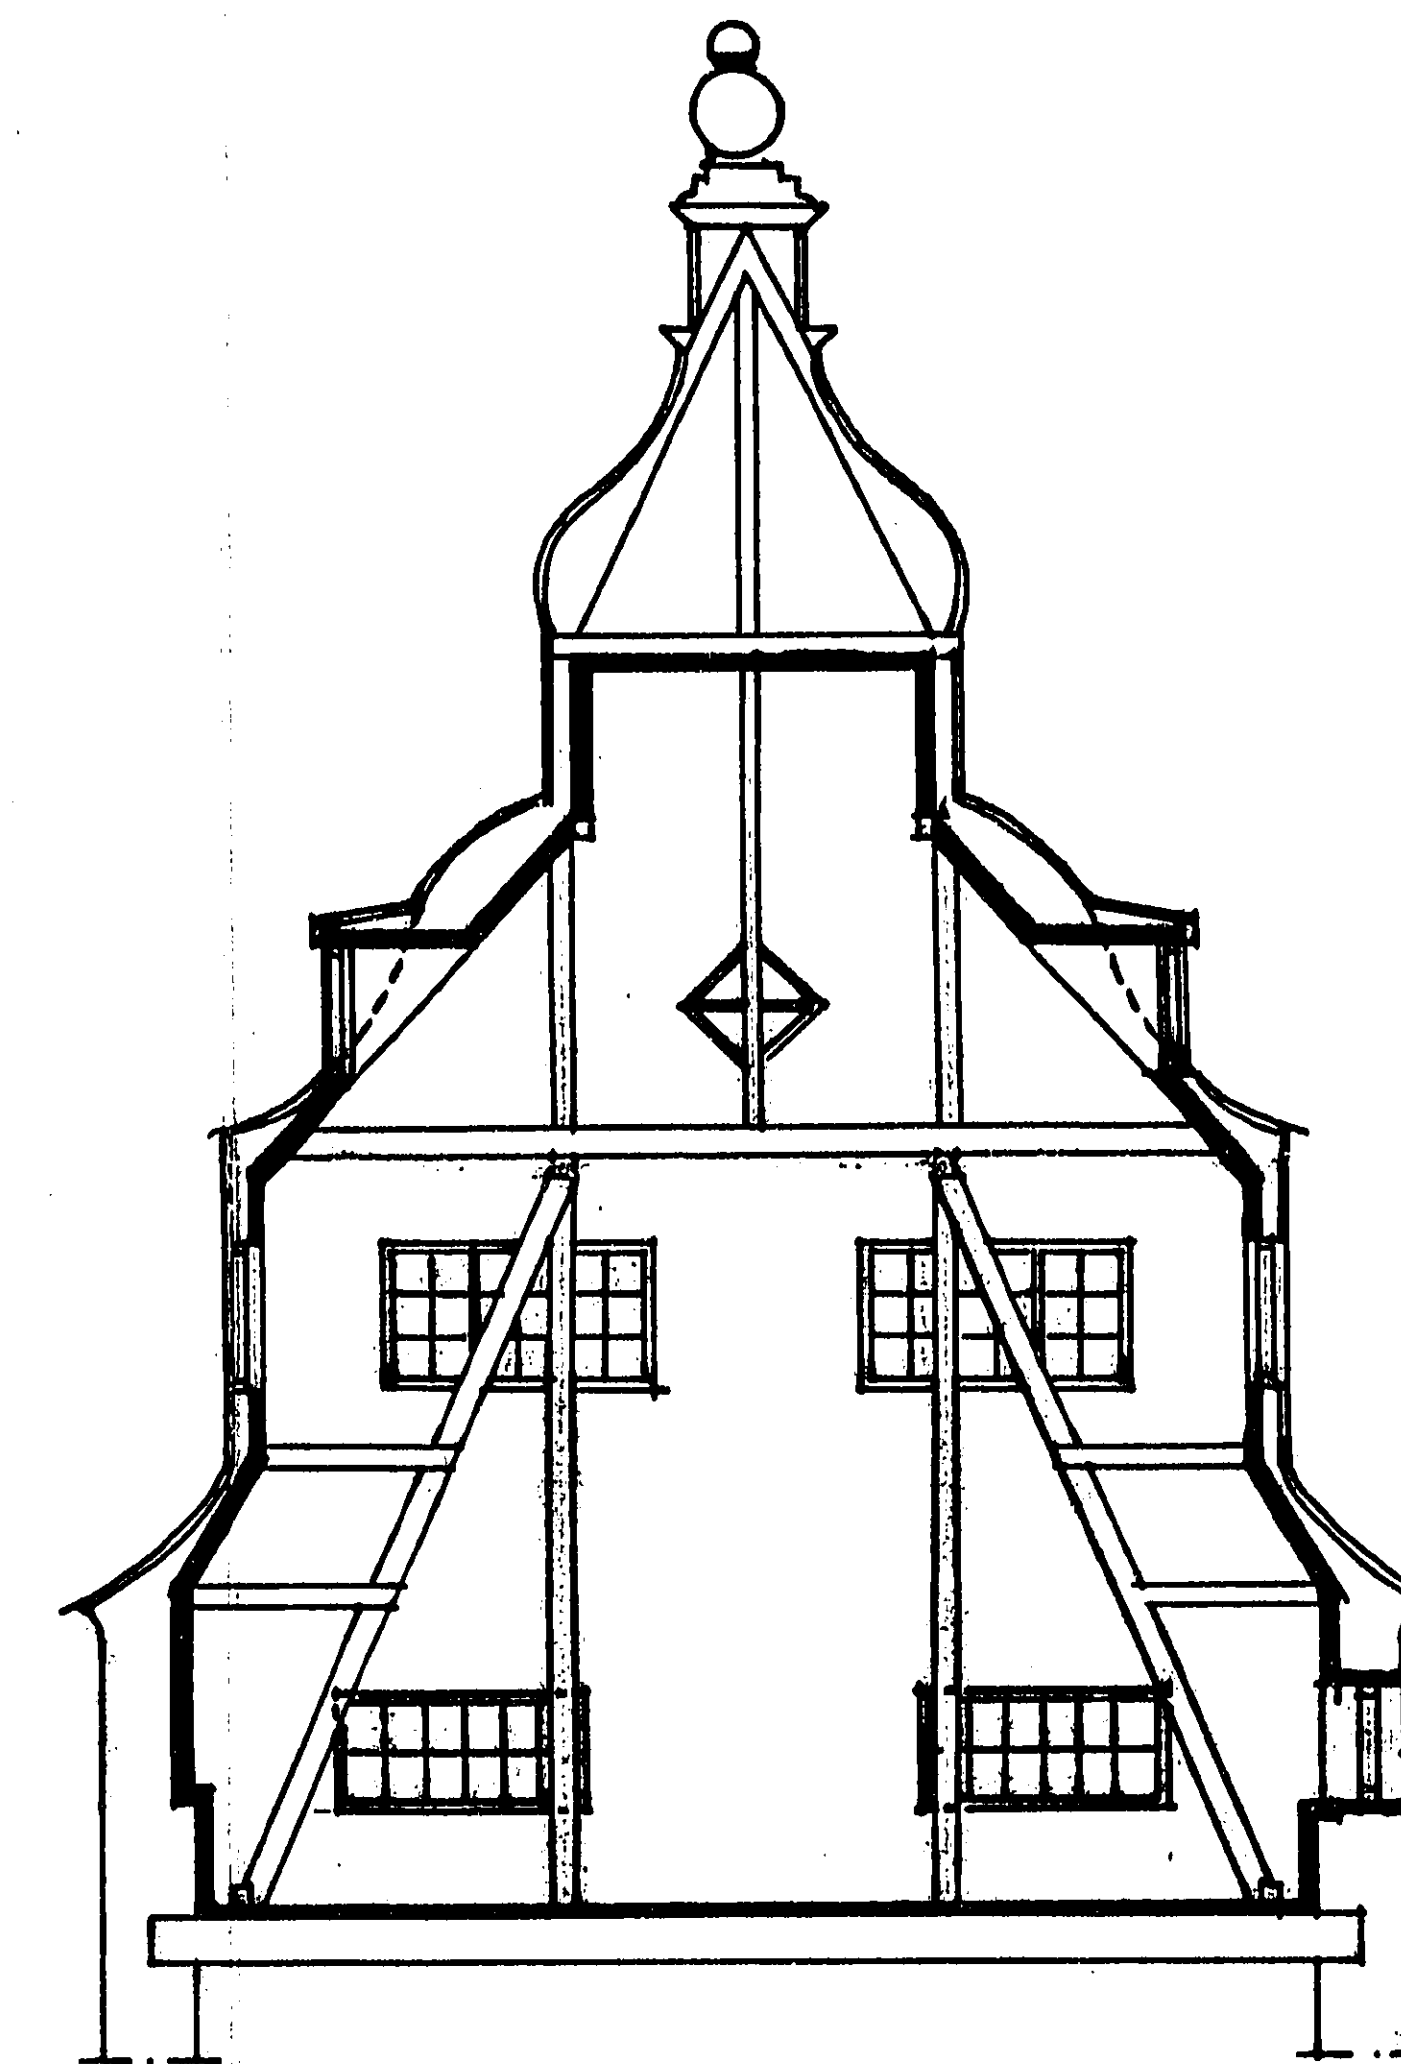

SEKTION B-B

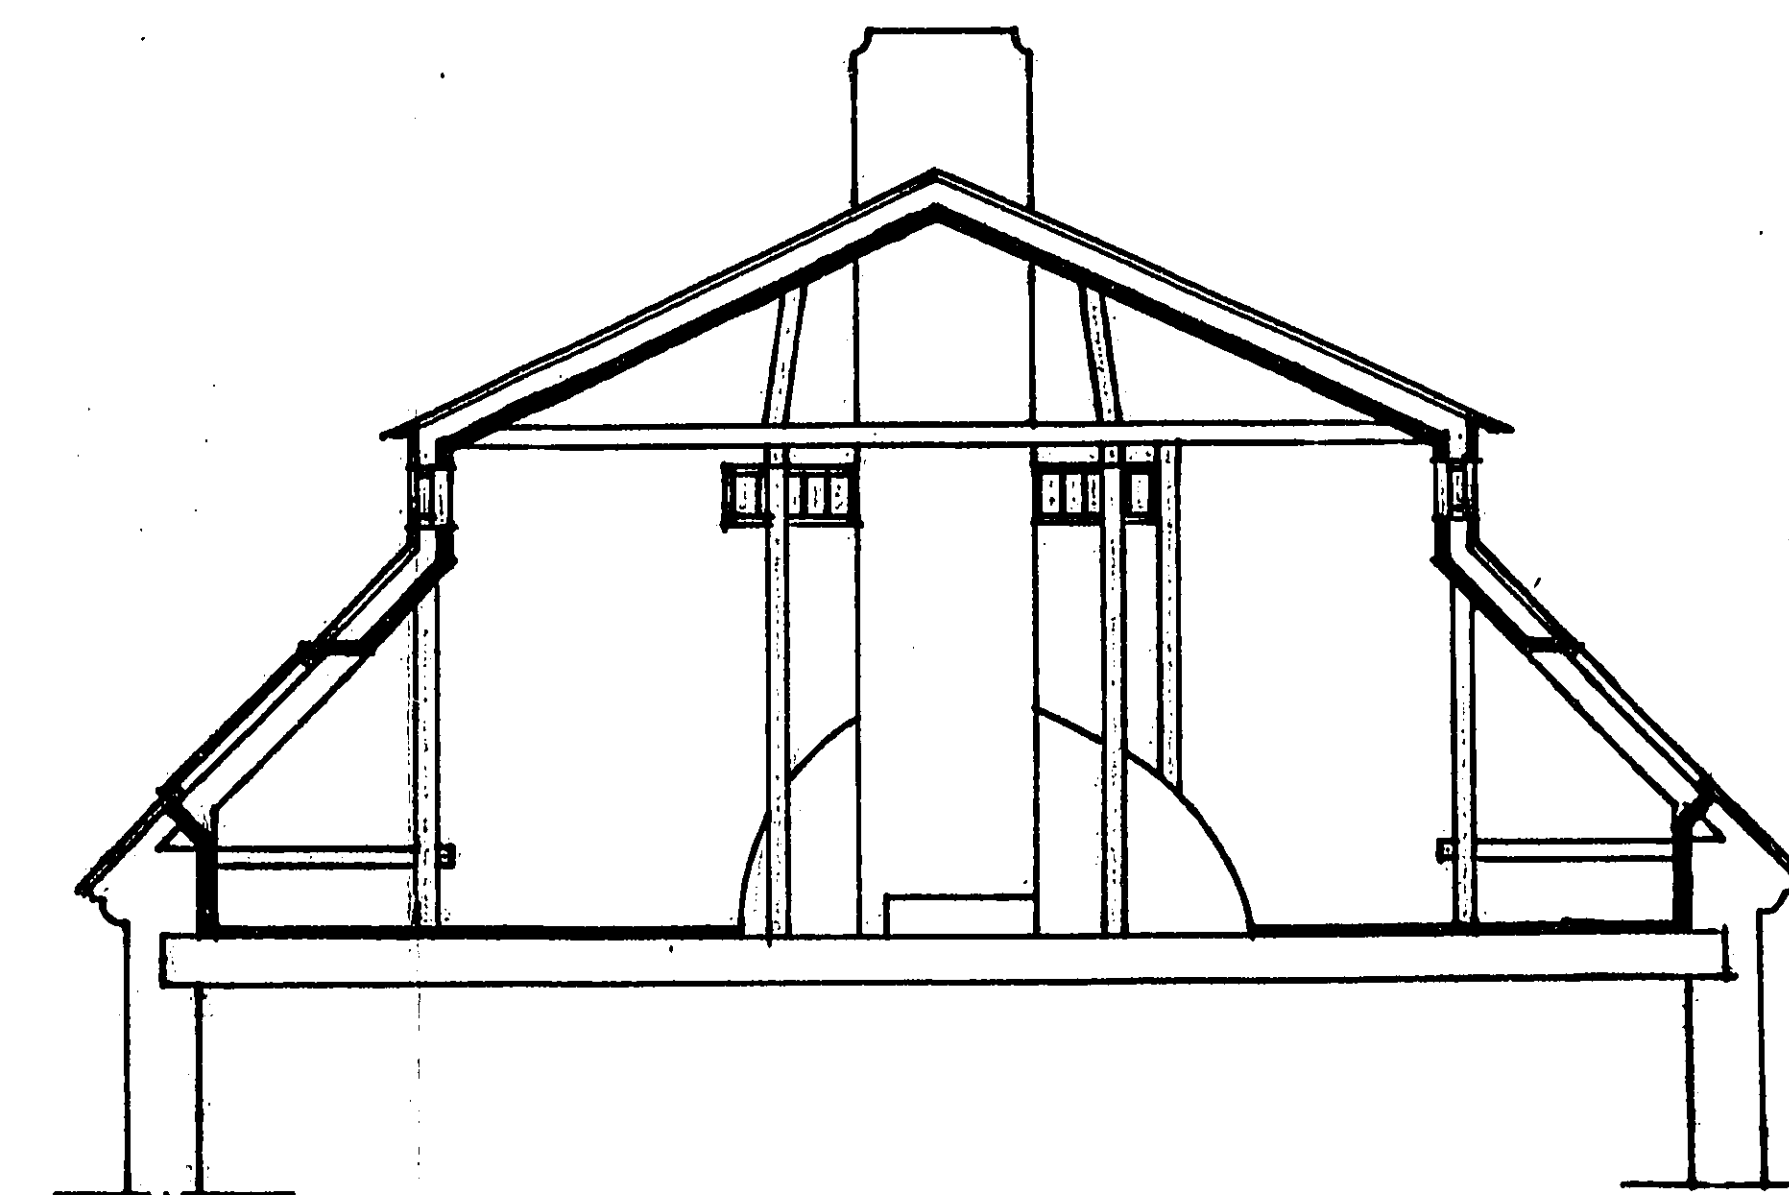

SEKTION C-C

VBB
arkitekter




Västra Skepparbacken 18 • 20 722 11 VÄSTERÅS Tel. 021 • 12 81 35

RITAD KONSTR. AV E. TRANGÅRD GRANSKAD AV ARBETSNUMMER

Eva Trangård

REG	ANT	REGISTRERINGEN AVSER	SIGN.	DATUM
		VILLA FANNALUND		
		ENKÖPING 32:21		
		OMBYGGNAD		
SEKTIONER		SKALA 1:100		
RITNINGSTYP		RITNINGENUMMER		RIB
		30:5		

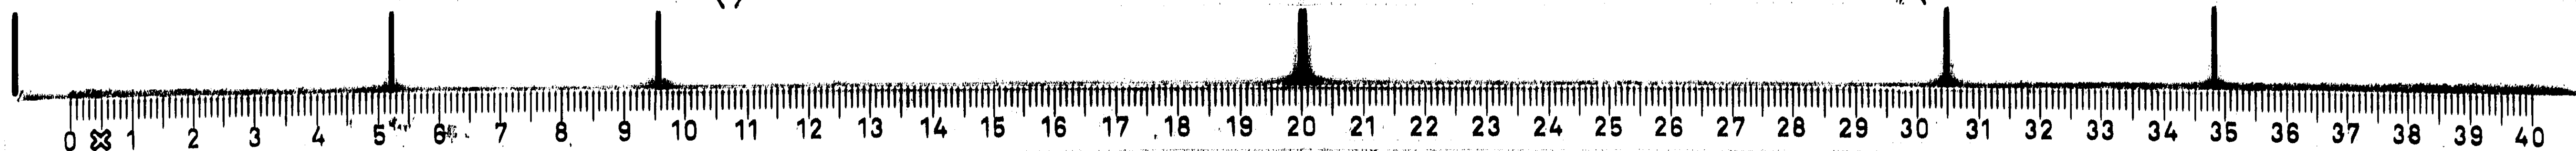

A2

A3

A4

205489

ARKIVA

010323

A4

A3

A2

205593


ENKÖPINGS KOMMUN
STADSBYGGNADSKONTOR
Ink. don 82-04-28
Ant. 329/89

I Tillhör byggnadsnämndens
i Enköping beslut

1989-05-24 § 227

BETECKNINGAR

— NYA VÄGGAR
- - - HÅLTAGNINGAR
- - - BRANDCELLSINDELNING

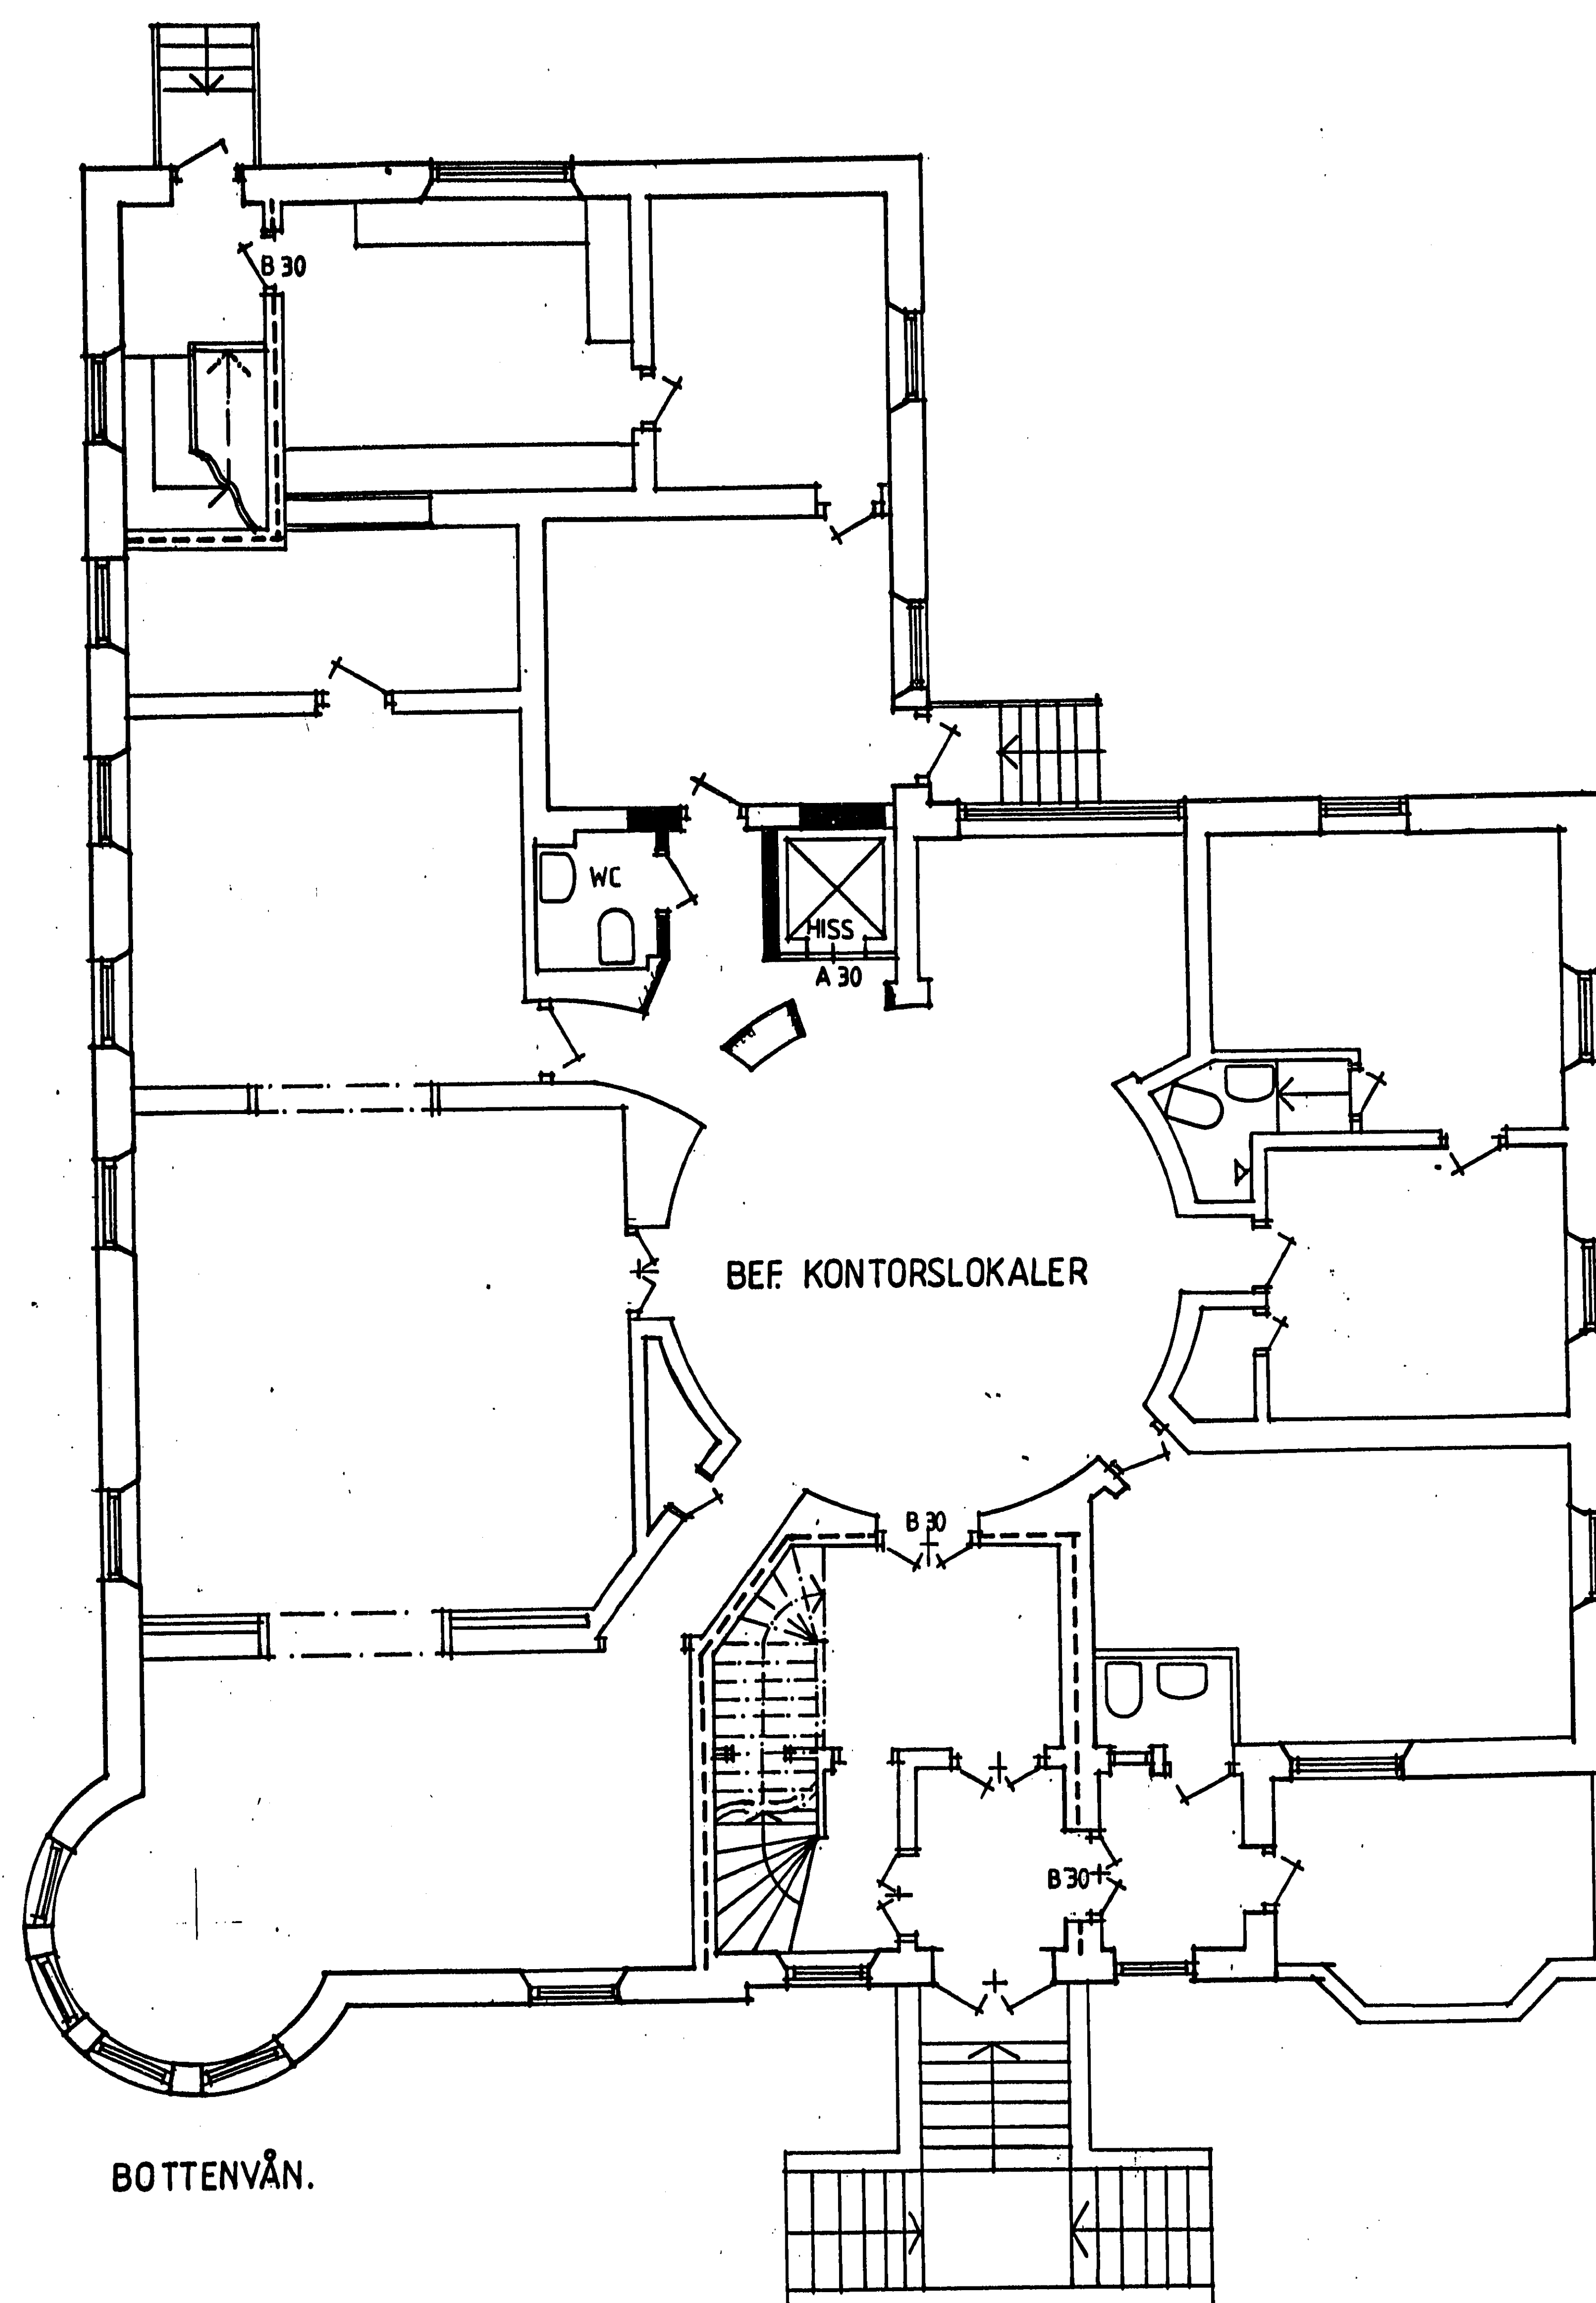

BOTTENVÅN.

VBB
arkitekter



Västra Skepparbacken 18 · 20 722 11 VÄSTERÅS Tel. 021 · 12 81 35

RITAD KONSTR AV
E. TRANGÄRD

Eva Trangärd

REG | ANT | REGISTRERINGEN AVSER

SIGN. | DATUM

VILLA FANNALUND
ENKÖPING 32:21
OMBYGGNAD KONTOR

PLAN

SKALA 1:100

KOD TYP POG

RITNINGNUMMER 30:1

PÅ

0 1 2 3 4 5 6 7 8 9 10 11 12 13 14 15 16 17 18 19 20 21 22 23 24 25 26 27 28 29 30 31 32 33 34 35 36 37 38 39 40

A2

A3

A4

205489

ARKIVA

010323

A4

A3


A2

205594
ENKÖPINGS KOMMUN
STADSBYGGNADSKONTORET
Ink. den 89-04-28
Dnr 329/89


I Tillhör byggnadsnämndens
i Enköping beslut
1989-05-24 § 227

BETECKNINGAR

- NYA VÄGGAR
- HÅLTAGNINGAR
- - - BRANDCELLSINDELNING

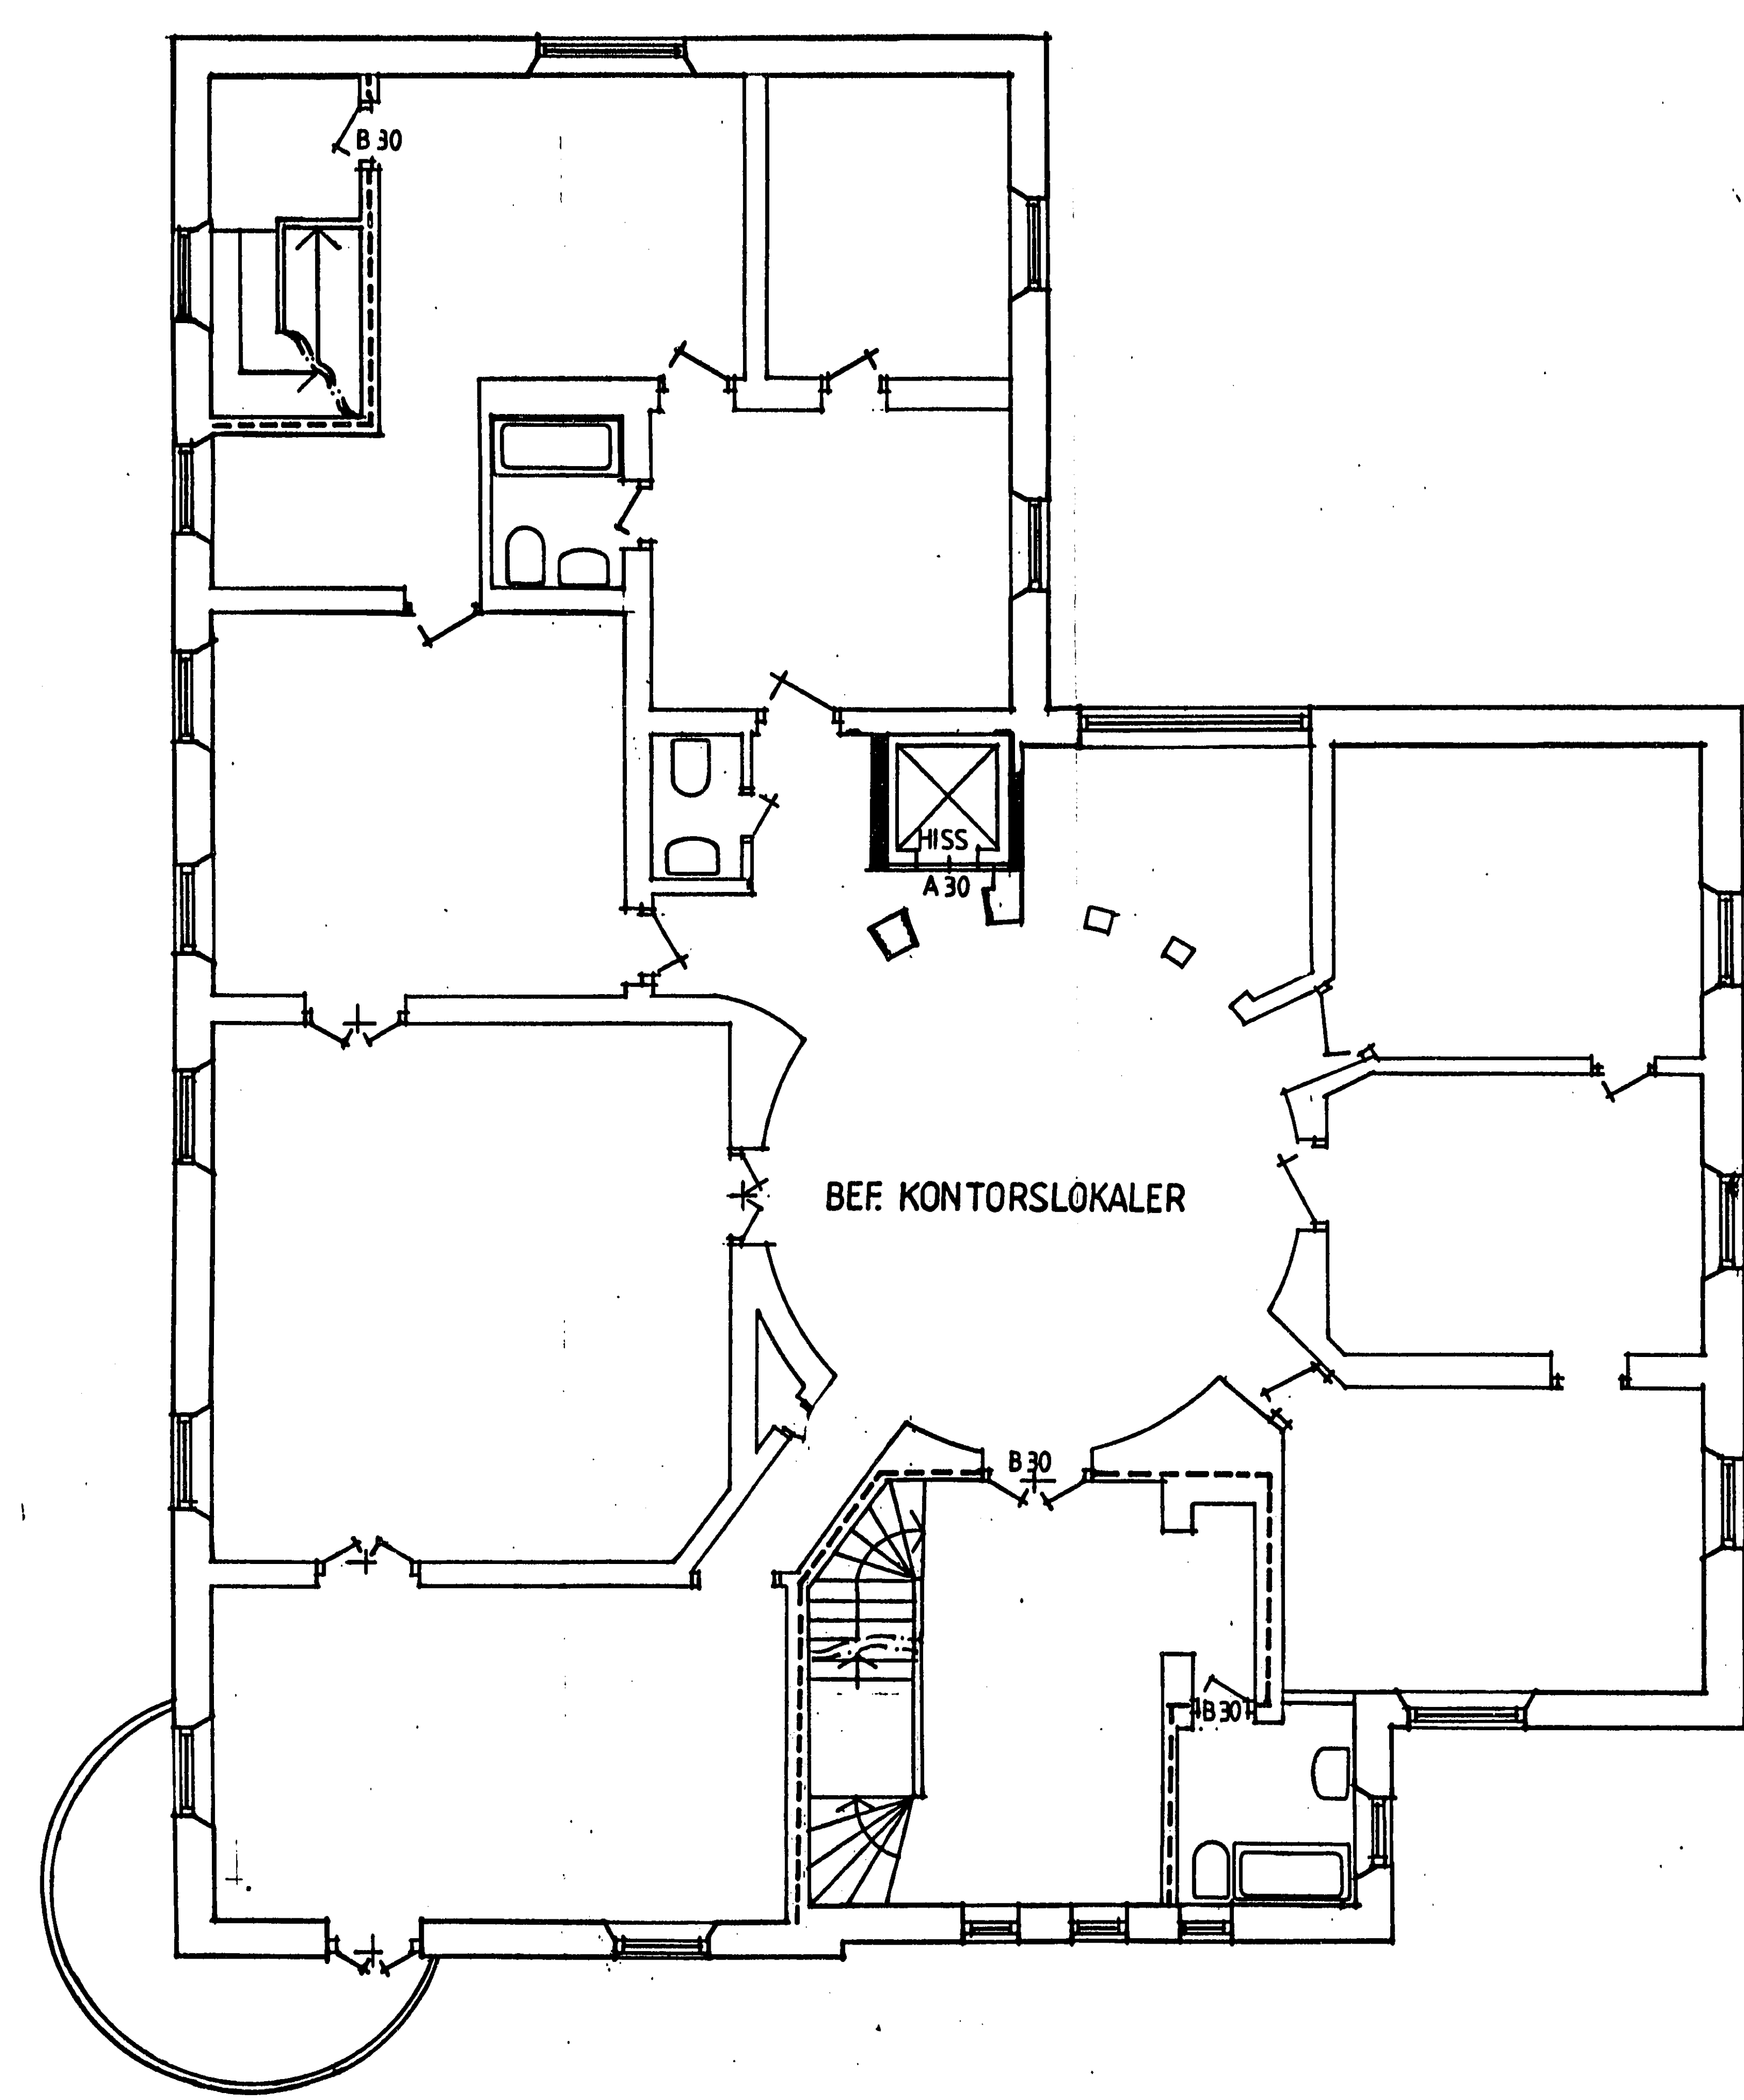

PLAN VÅN. 1 TR.

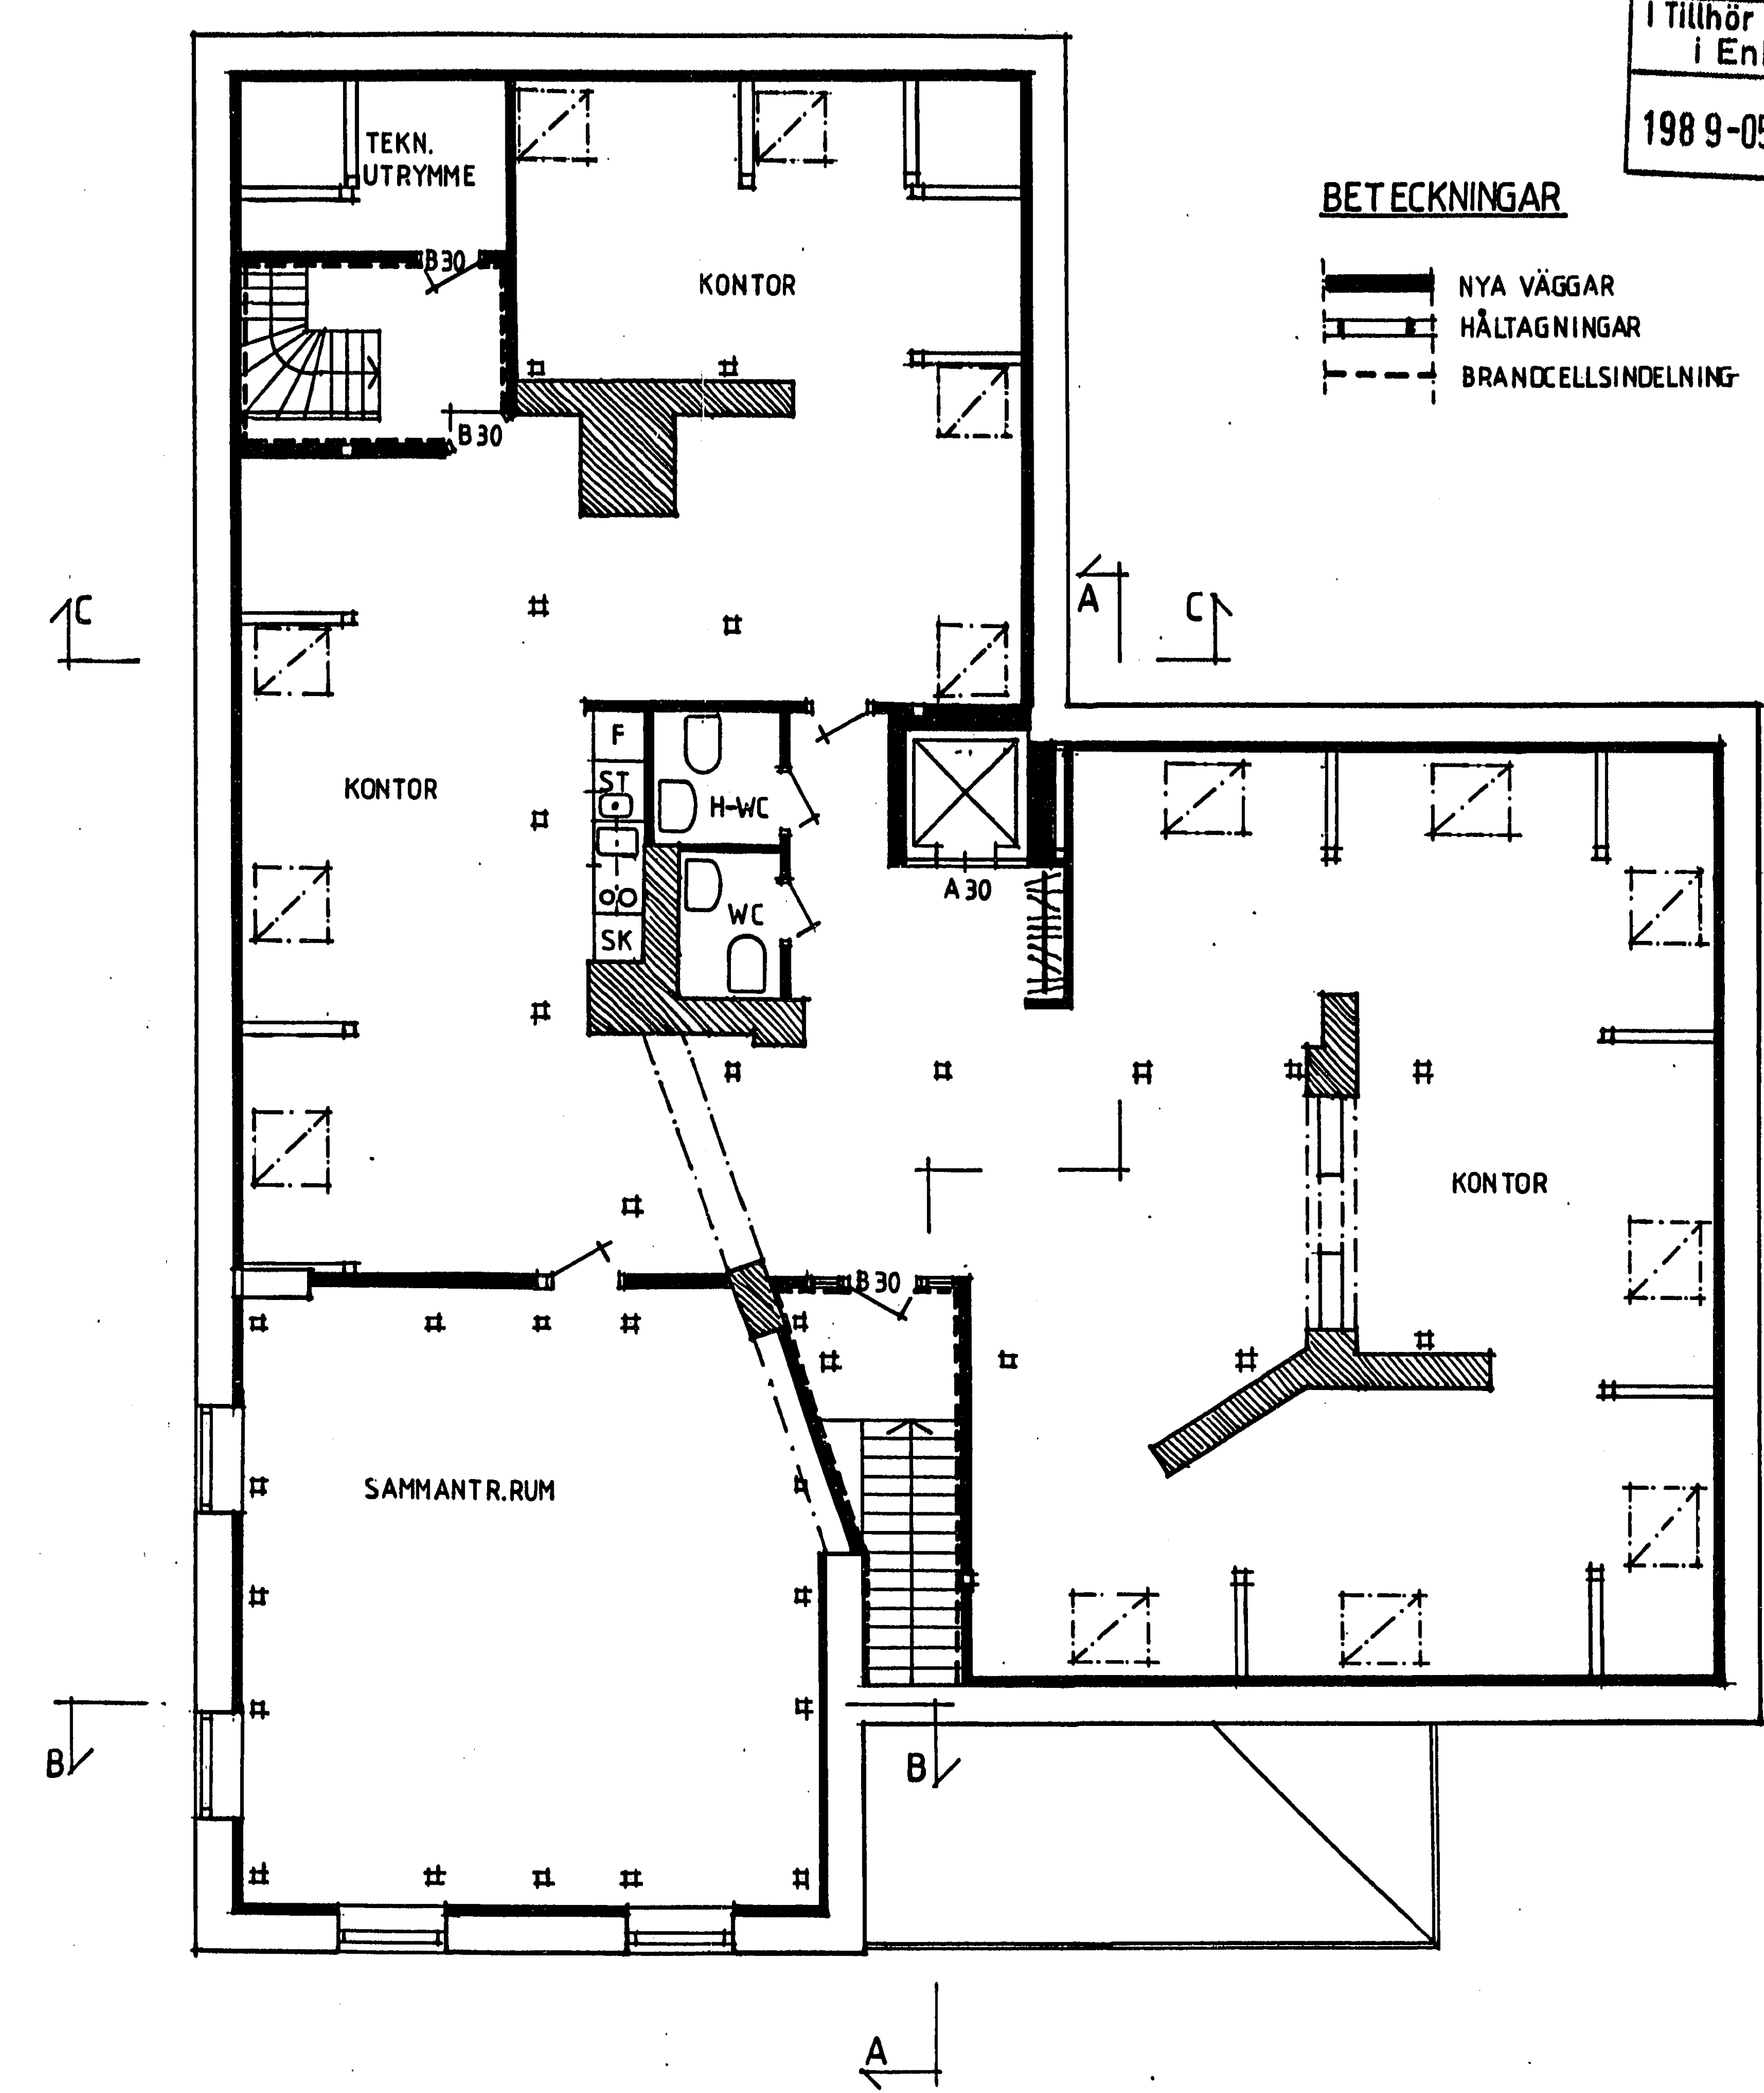

VINDSVÅNING

VBB
arkitekter



REG	ANT	REGISTRERINGEN AVSER	SIGN.	DATUM
		VILLA FANNALUND		
		ENKÖPING 32:21		
		OMBYGGNAD KONTOR		
PLANER		SKALA 1:100		
KOD TYP FÖR		RITNINGNUMMER		NO
Eva Traugård		30:2		

Västtra Skepparbacken 18-20 722 11 VÄSTERÅS Tel. 021-12 81 35

RITAD KONSTR. AV E. TRÅNGÅRD

BRANSKAD AV ARBETSNUMMER

