
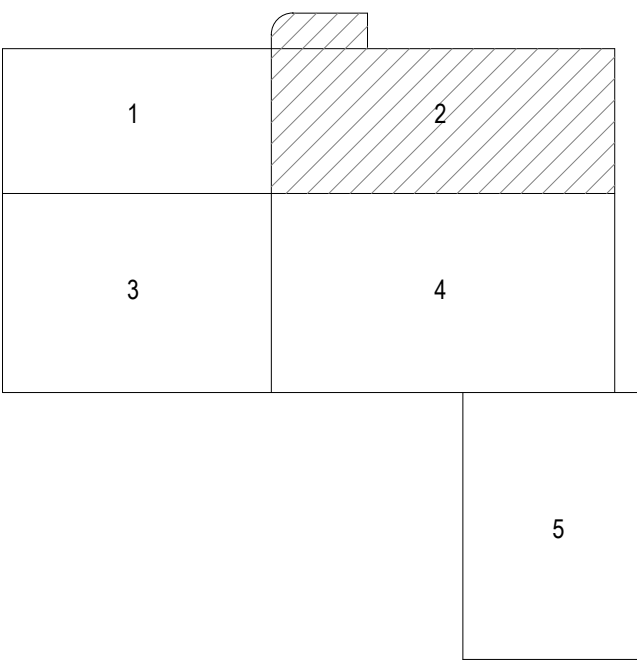



FÖRKLARINGAR

MÅTT ANGES I MM. PLUSHÖJDER ANGES I METER.

- BEF VÄGG
- NY VÄGG
- BEF DÖRR
- NY DÖRR
- Ei60
- Ei30
- E30
- AK ARMBÄGSKONTAKT
- FÖ FÖRANKINGSÖGLA
- STR STUPRÖR

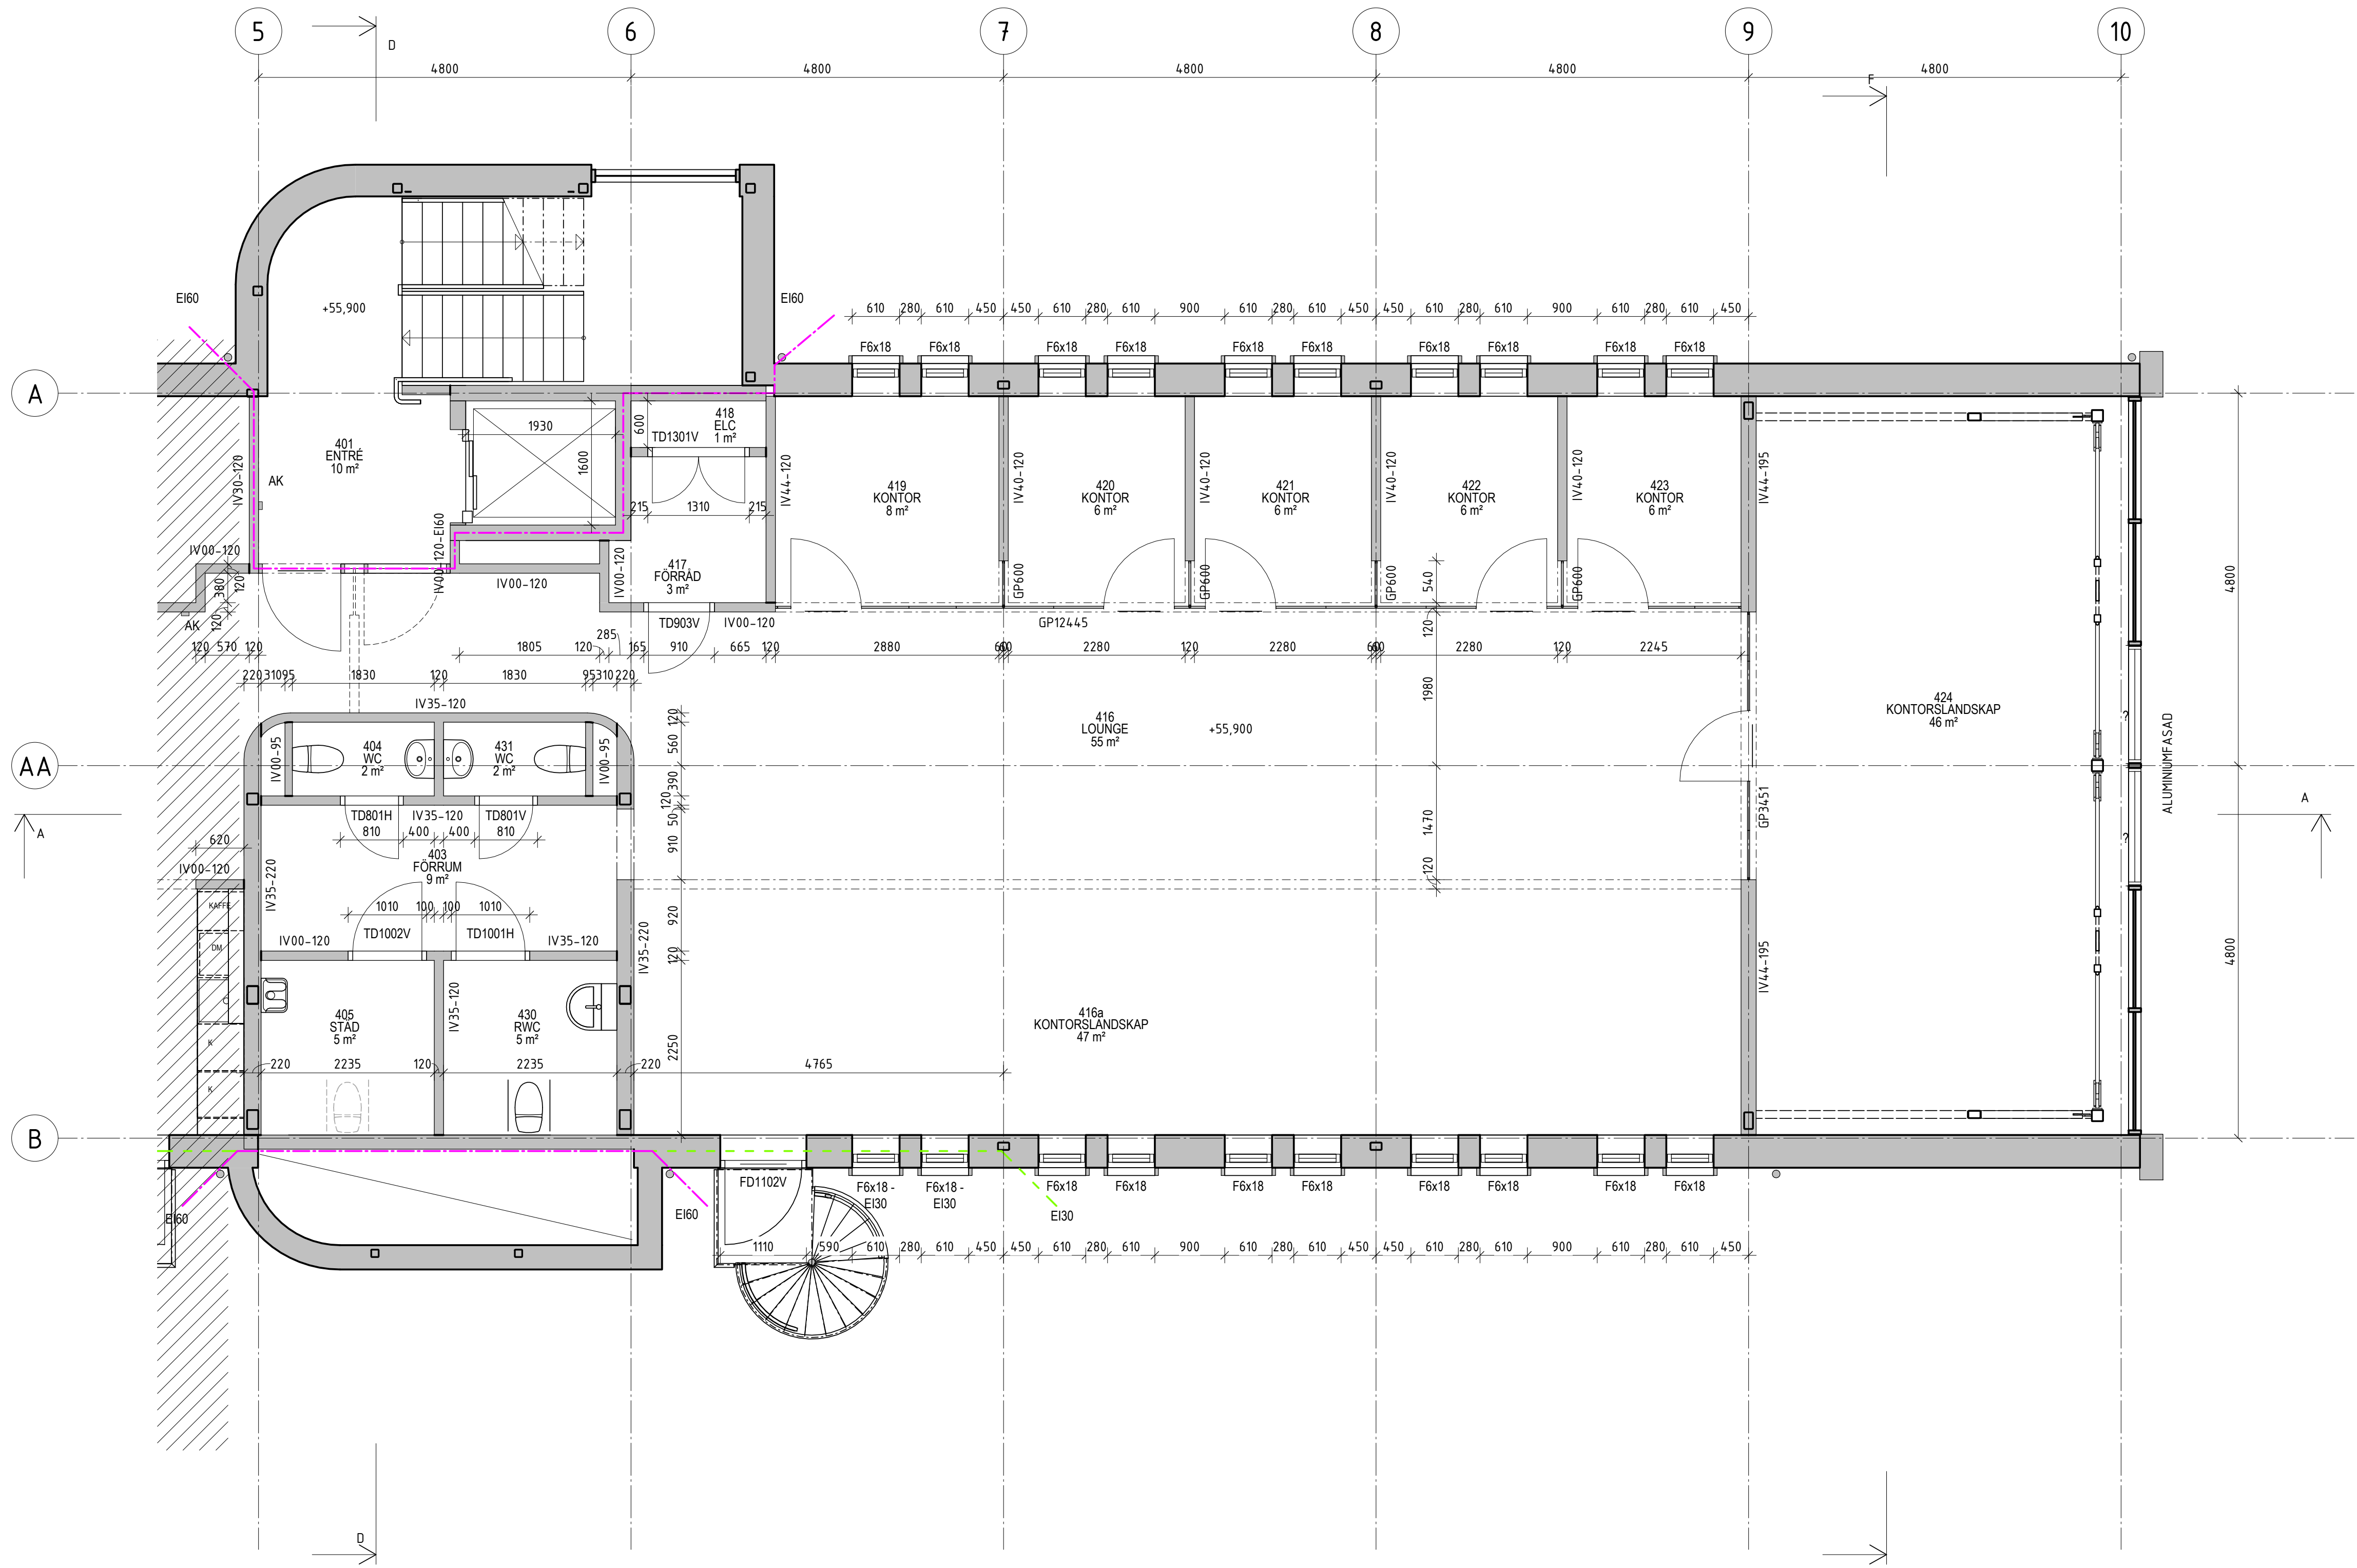

BET	ÄNDRINGEN AVSER	DATUM	SIGN
BYGGHANDLING			
JUPITER 12			
 jkab ARKITEKTER			
UPPDRAGS-NR 19-146-02	RTADKONSTR. AV E. Larsson	HANDLÄGGARE F Cardell	
DATUM 2021-12-14	ANSVARIG F Cardell		
Jupiter 12 Om- och tillbyggnad Plan 4, del 2			
SKALA 1:50	NUMMER A-40-1-420	BET	

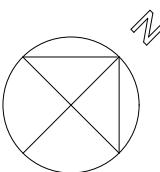

SKALA 1:50 METER



A3-ritning gäller halva skalor