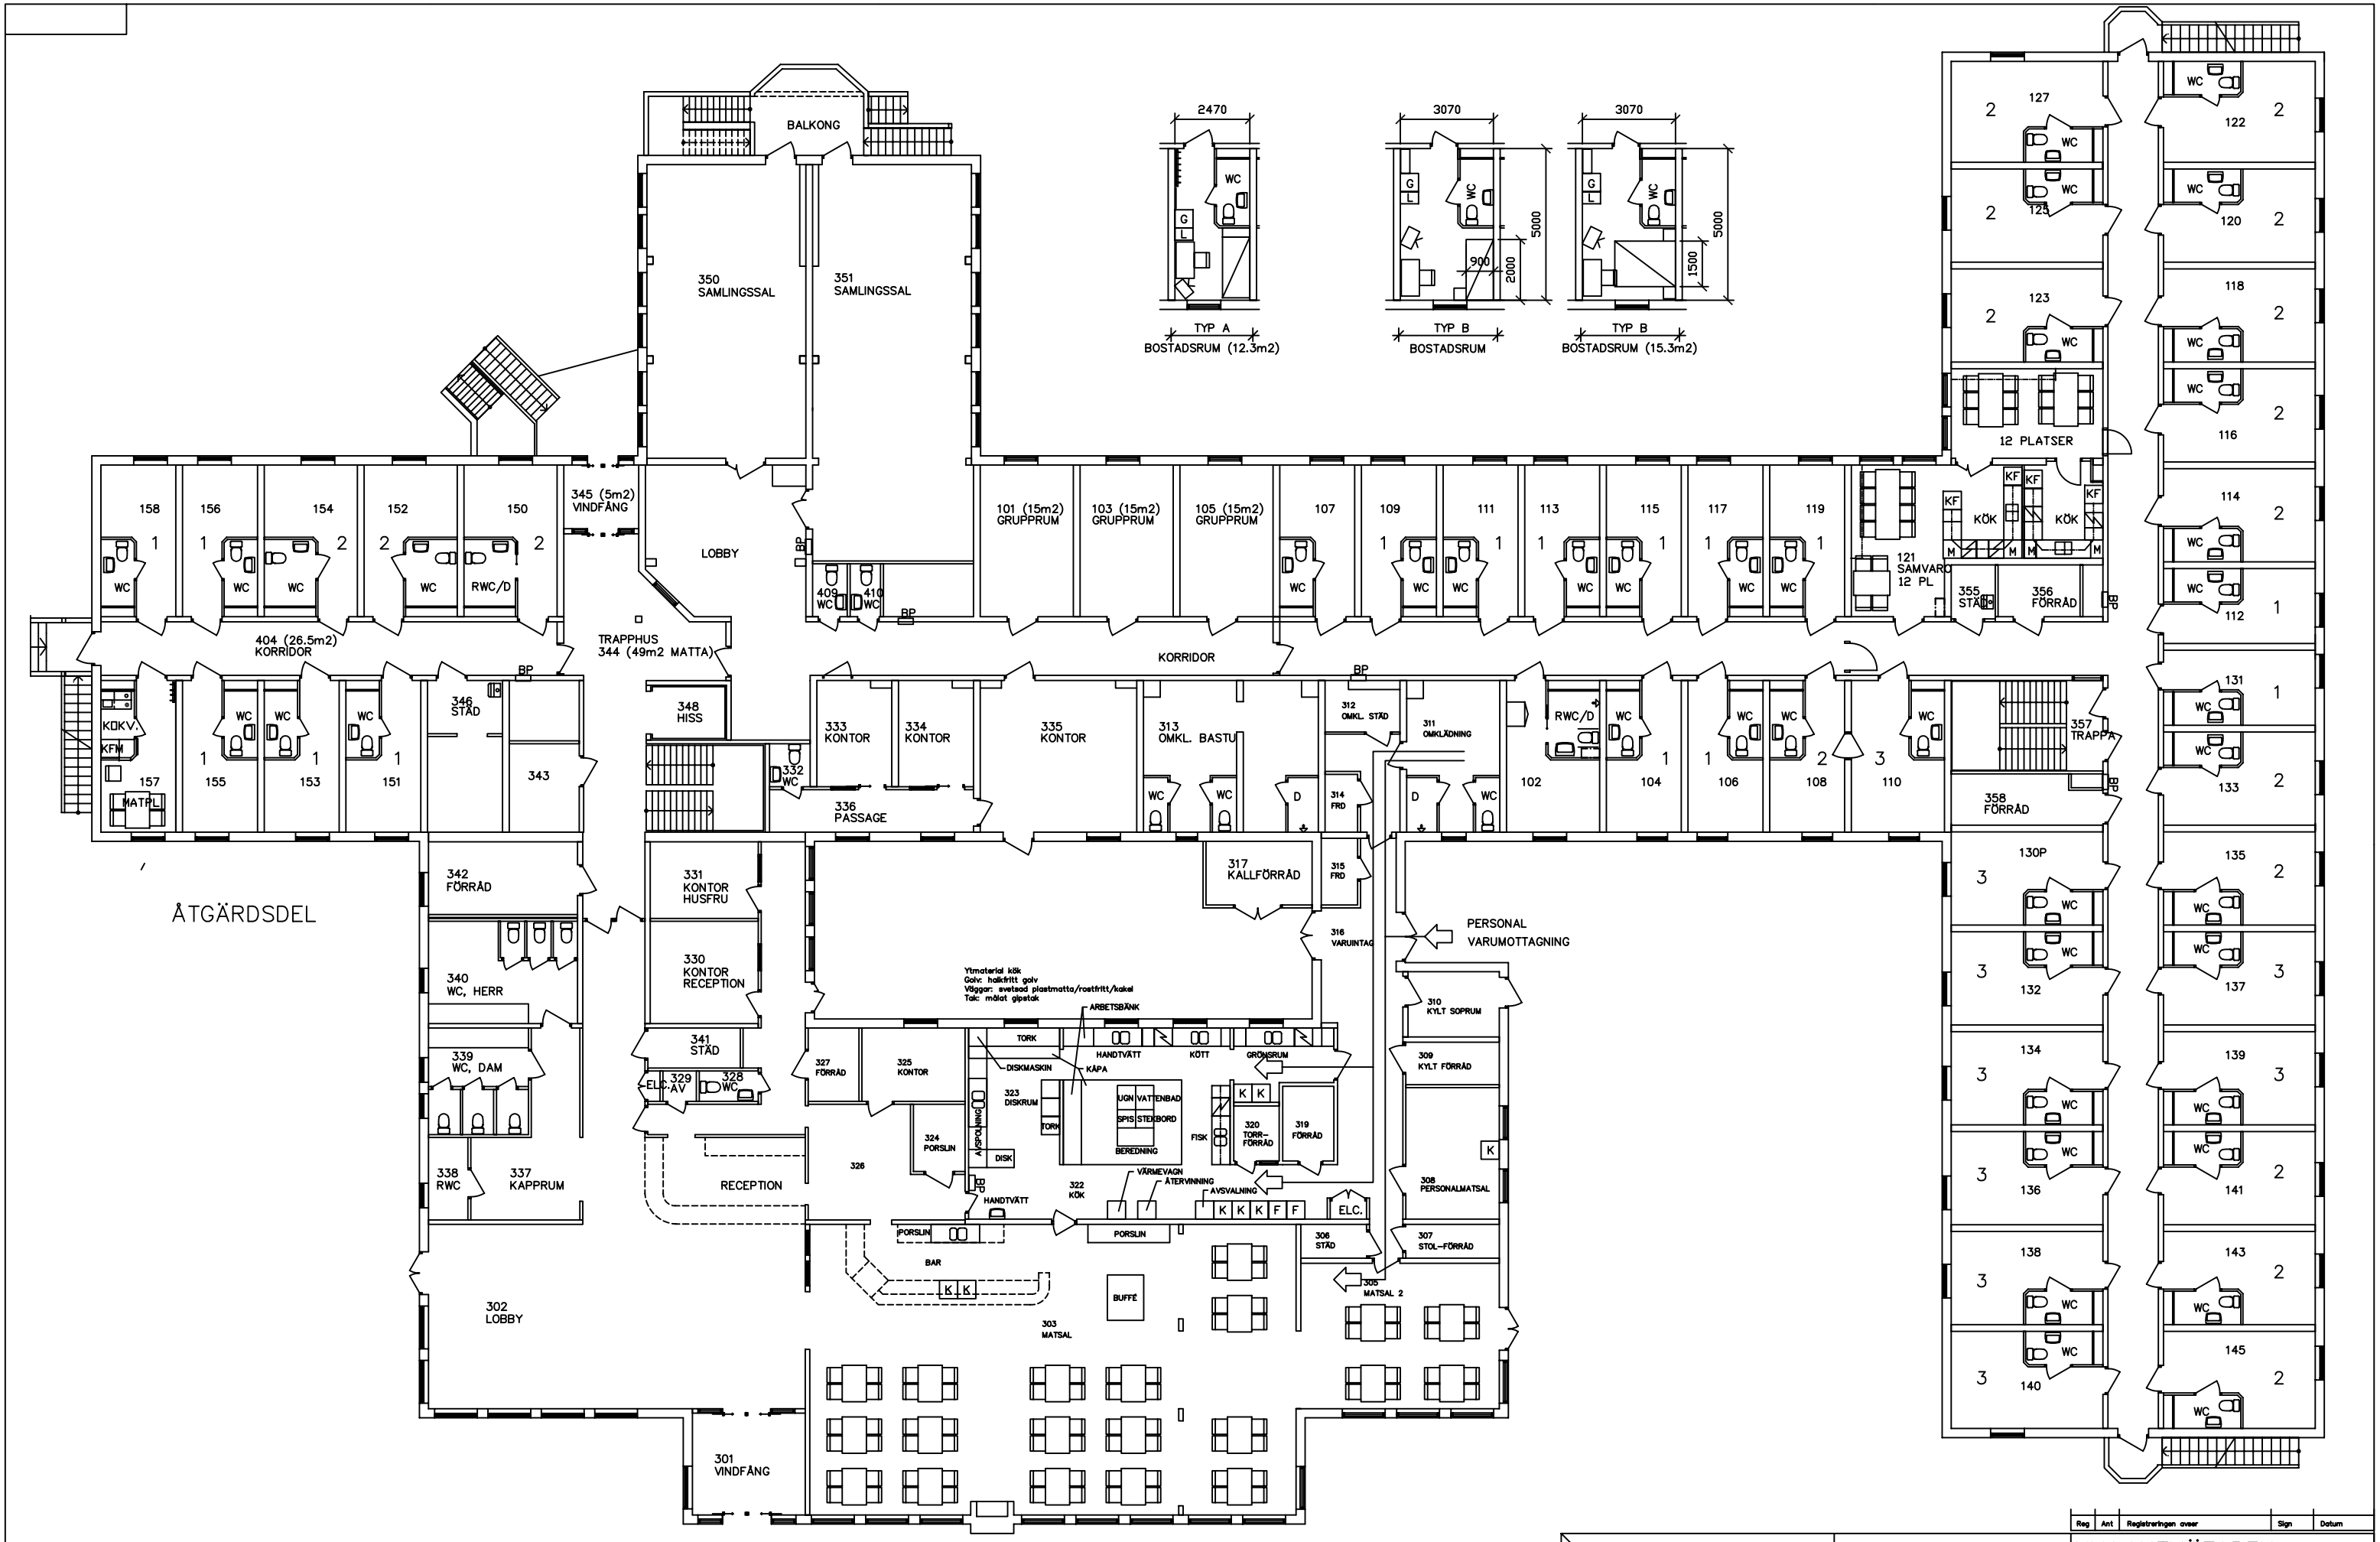

Reg	Ant	Registreringen avser	Sign	Datum

- RELATIONSRITNING
- ARBETSRITNING
- FÖRFRÅGNINGSUNDERLAG
- BYGGLOVSRITNING
- FÖRHANDSKOPIA

TUNABYGGEN

Ritad av | Handl. | G-granskad av | Arbetsnr

KV.LANTMÄTAREN

ACTIVESTAY

SKALA –