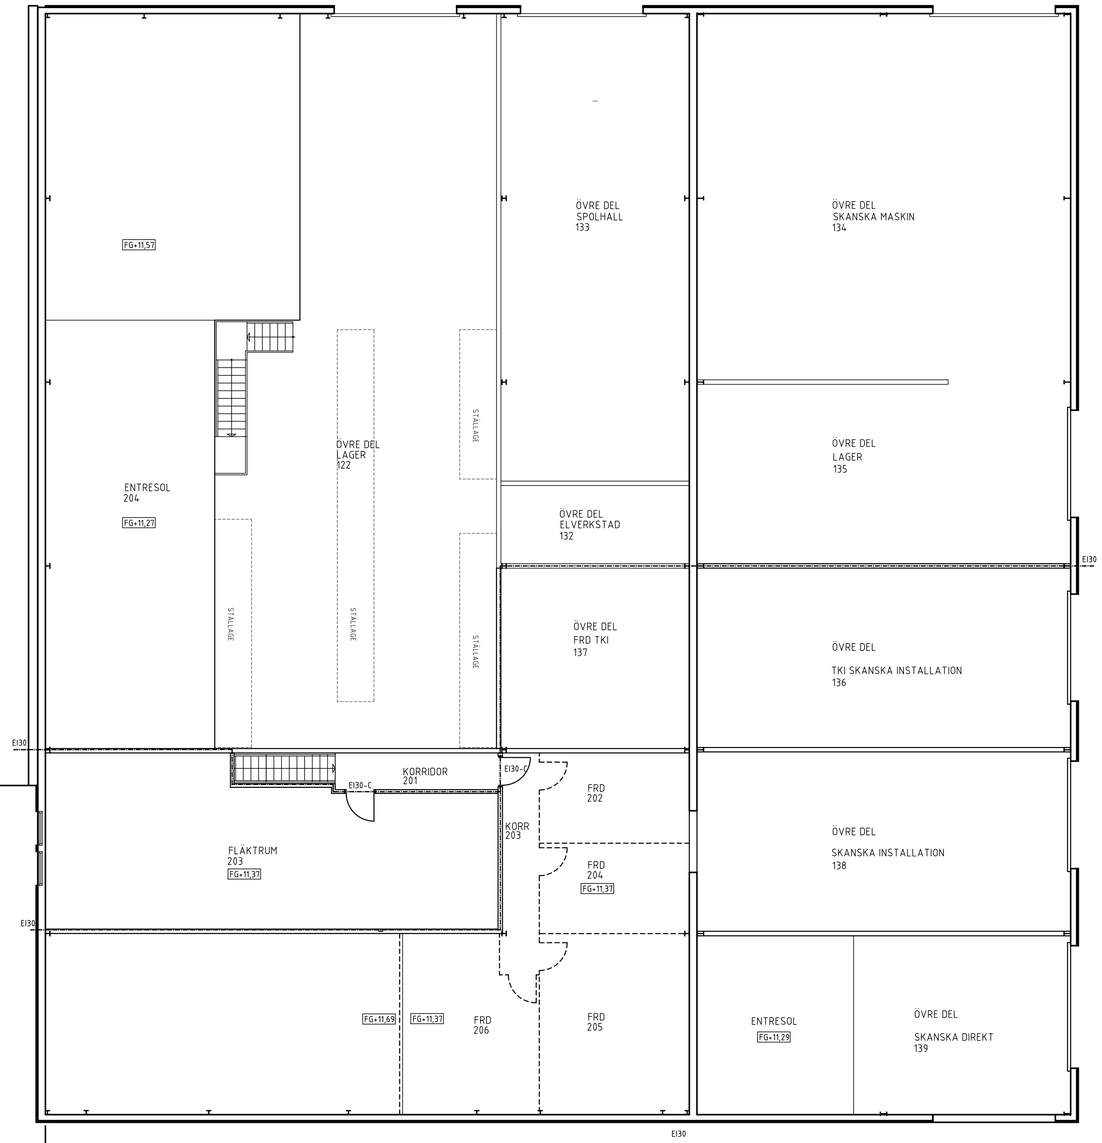

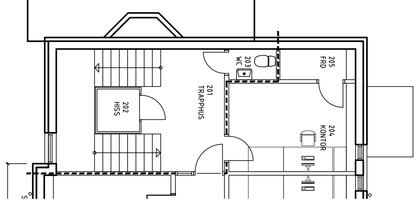

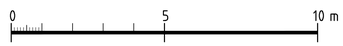

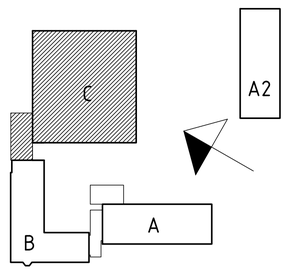

ORIENTERINGSFIGUR

A		PLANLÖSNINGSÄNDRING	TBBA	140526
BET	ANT	ÄNDRINGEN AVSER	SIGN	DATUM

BYGGLOVSHANDLING

KV CISTERNEN 1 OCH 5, UMEÅ

SKANSKA SVERIGE AB

SKANSKA

SWECO

SWECO Architects AB
Västra Norrlandsgatan 10 B, Box 110, 901 03 Umeå
Telefon 090-71 52 00, Telefax 090-71 52 29

UPPDRAG NR	RITAD AV	HANDLÄGGARE
3171820000	TBBA	E. OHMAN
DATUM 2013-10-17	ANSVARIG	

OM- OCH TILLBYGGNAD

HUS C PLAN 2

SKALA	NUMMER	BET
1:100 A1 1:200 A3	A40.1-22	A

P:\3171\3171820_CISTERNEN_KV_BYGGLOV\01_CISTERNEN_KV_PROJEKT\13-RIT\A-PROJ\BYGGLOV\KOMPL HUS C\A40.1-P2.DWG BACKLUND TORBJÖRN

PLO: 2014-05-26 14:07

XREF: