Ritningen med den fastställda
tillämpas i detaljplan.
Stockholm den 23 okt. 1934
Jöte Nordenskjöld

Kv. Blåkråkan No 1

PLAN AV KÄLLARE och BUTIKER

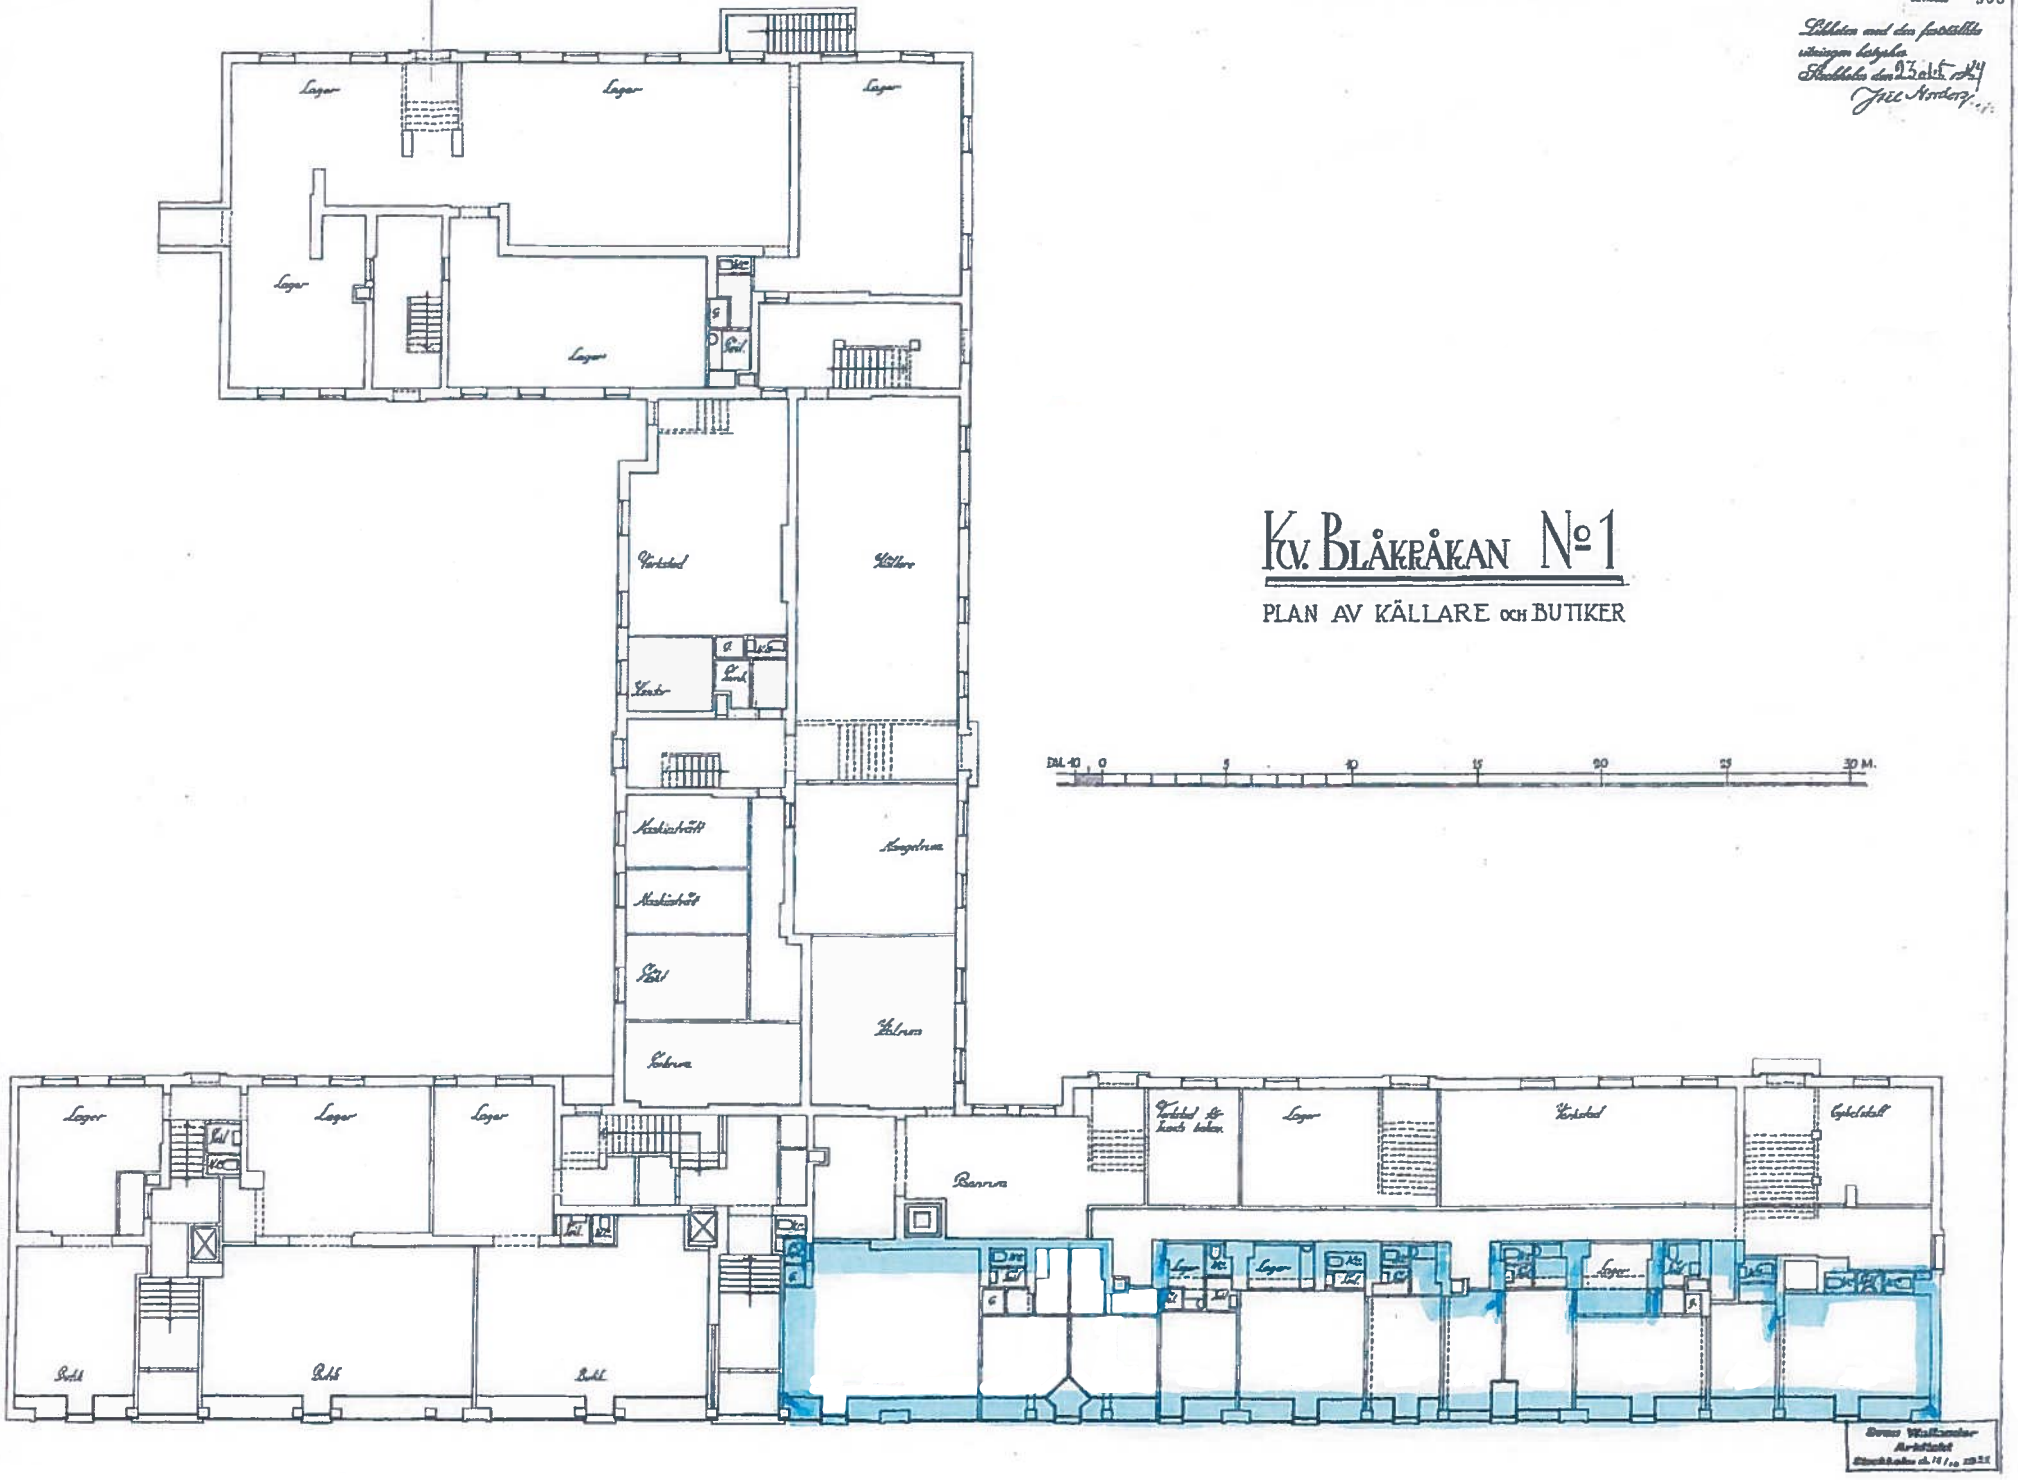
Lager
Lager
Lager