
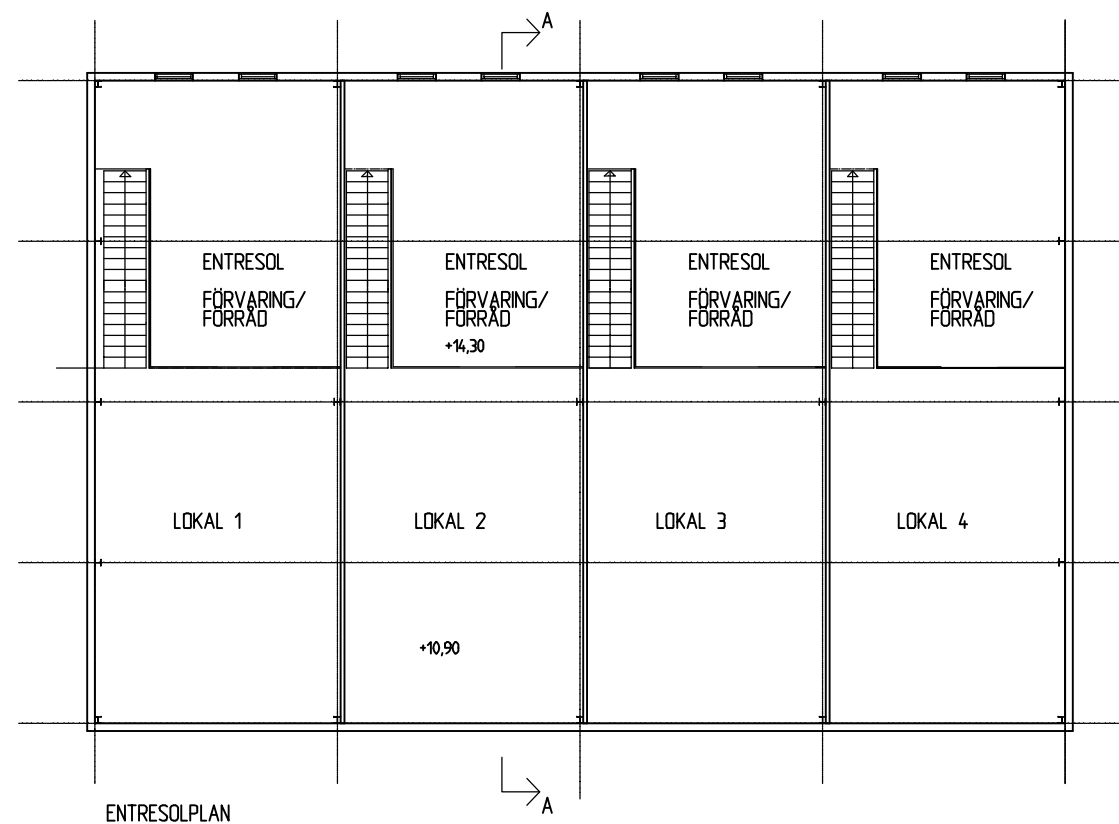


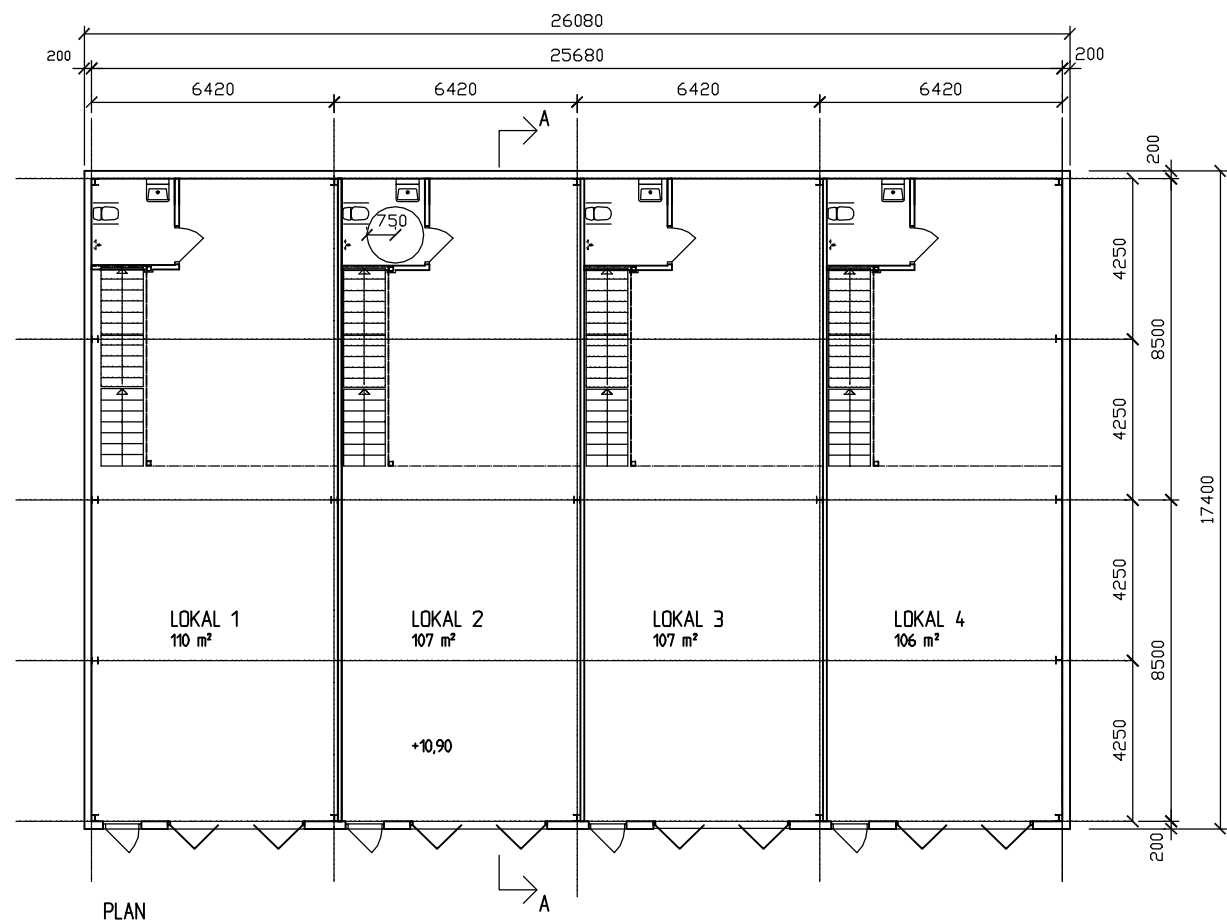

BYGGLOVSHANDLING		JUSTERING AV ENTRESOLBÅKLAGEETS YTA		ÅG	2017 08 06
BET	ANT	ÄNDRINGEN AVSER		SIGN	DATUM
GULLCON AB BJURHOLMSPLAN 24 116 63 STOCKHOLM tel 0708-39 54 18 e-mail : akegullcon@comhem.se		SKÅ-VÄSBY 4:3, EKERÖ			
		INDUSTRIBYGGNAD PLANER			
VIA AN KONTROLLERAD AV ÅKE GULLBERG				SKALA 1:200	
STOCKHOLM 2017 06 05		520		RIORISNUMMER A02	RIOR BET