
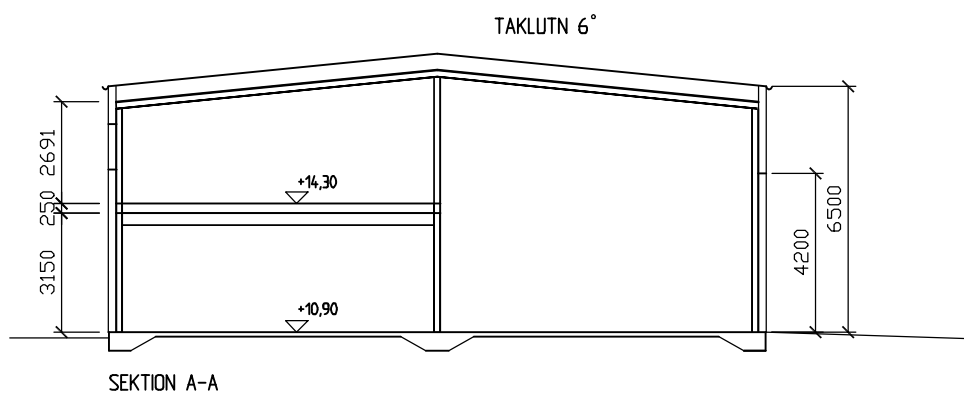
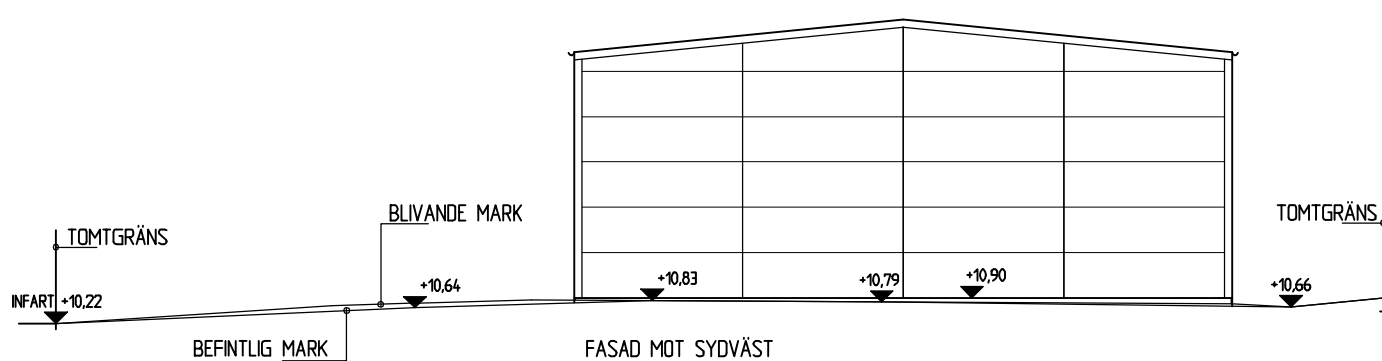
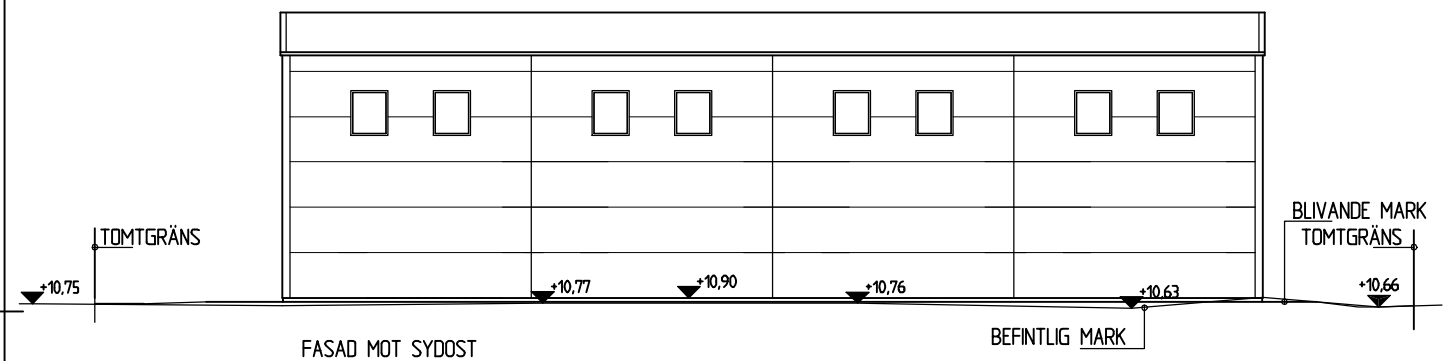
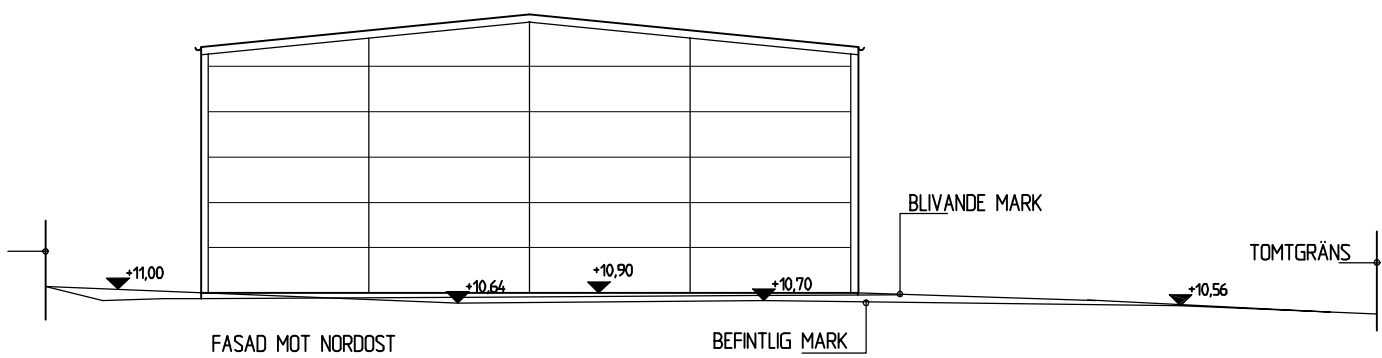


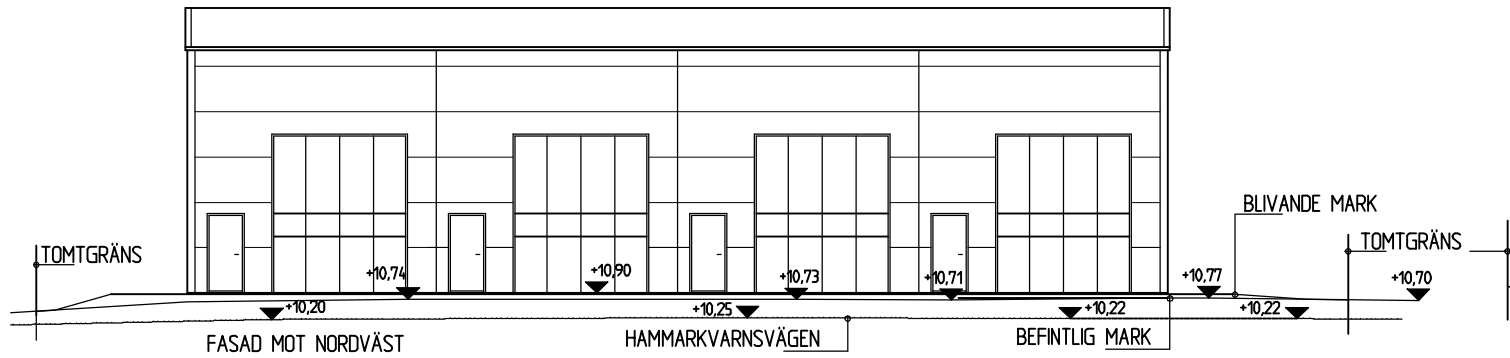

BYGGLOVSHANDLING		TAKLUTNING MARKERAD I ERADER		ÅG		2017 08 06	
		BET	ANT	ÄNDRINGEN AVSER	SIGN	DATUM	
GULLCON AB BUJRHOLMSPLAN 24 116 63 STOCKHOLM tel 0708-39 54 18 e-mail : akegullcon@comhem.se		SKÅ-VÄSBY 4:3, EKERÖ					
BYGGLOVSHANDLING ÅKE GULLBERG		INDUSTRIBYGGNAD FASADER - SEKTION					
STOCKHOLM 2017 06 05		520		A03		SKALA 1:200	