
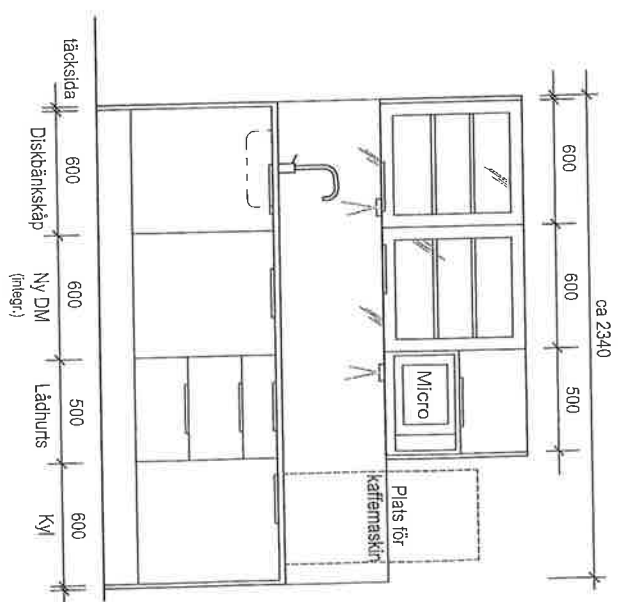


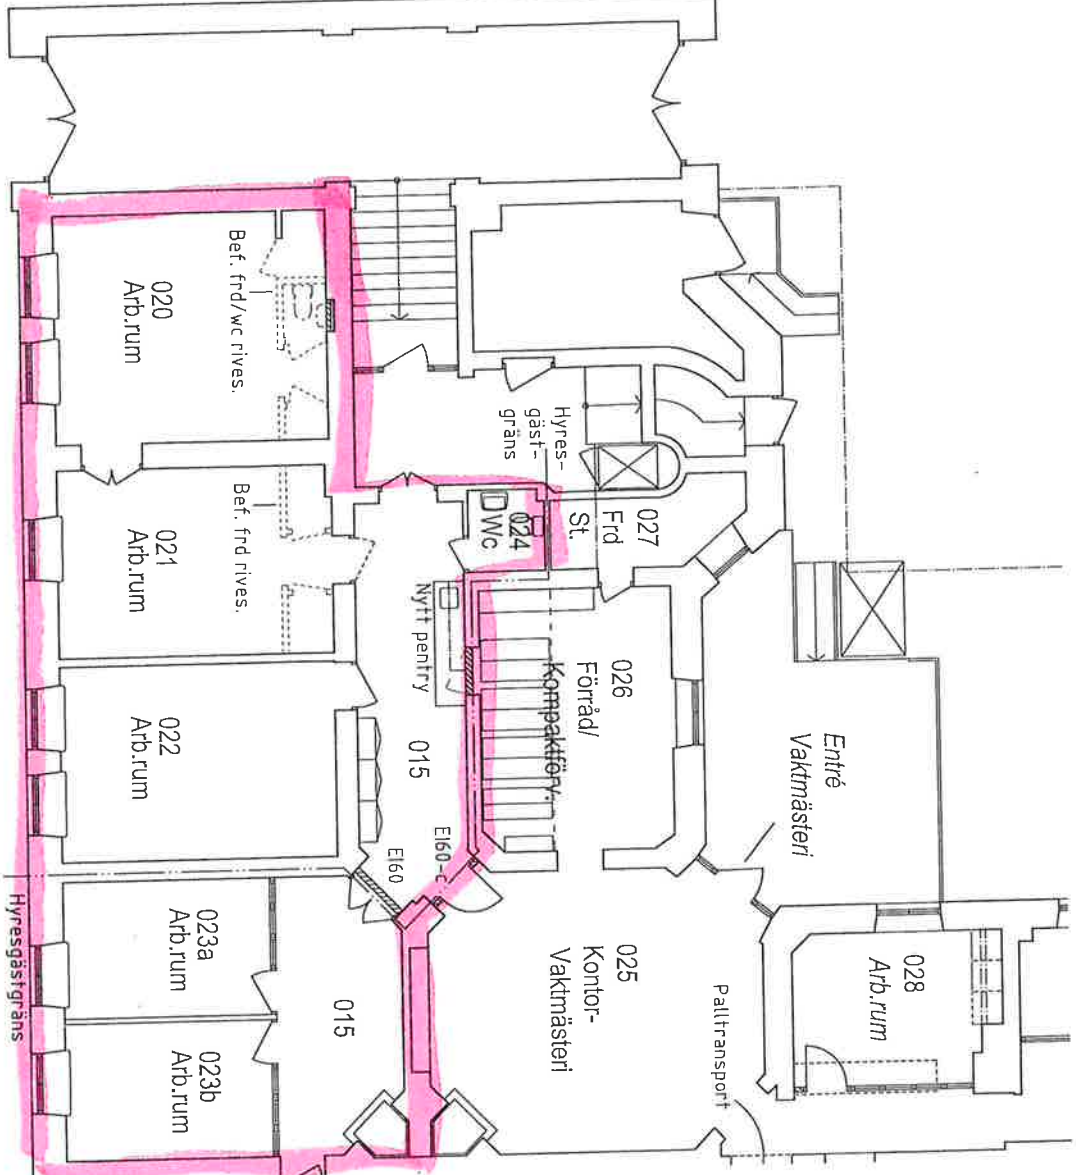

Pentry

UTFÖRANDE / MATERIAL

- Inredn: Matrodal/Vollu Högblank vit
- Sockel: Höl sockel / rostfri plåt all. aluminium
- Beslag: Matrodal Zenith, aluminium, 236mm.
- Bänkskiva: Laminat vit blank 464 / kant M742 (elv)
- Diskto: Intra Frame FR340
- Blandare: Mora Rex K7
- Sänksydd: Glas, vitmålad baksida
- Kyl: E-lux ERT1401AOW (integr.)
- Diskmask.: E-lux ESL6360LO
- Micro: E-lux EWS17035OW, vit, inbyggnad ö-skap h.500, 1st
- Belysning: Bänkbelysning, m. utgångsliggande spotlights Elektroclio LED varmvit, E7469714+delansing E467080, 2st.