


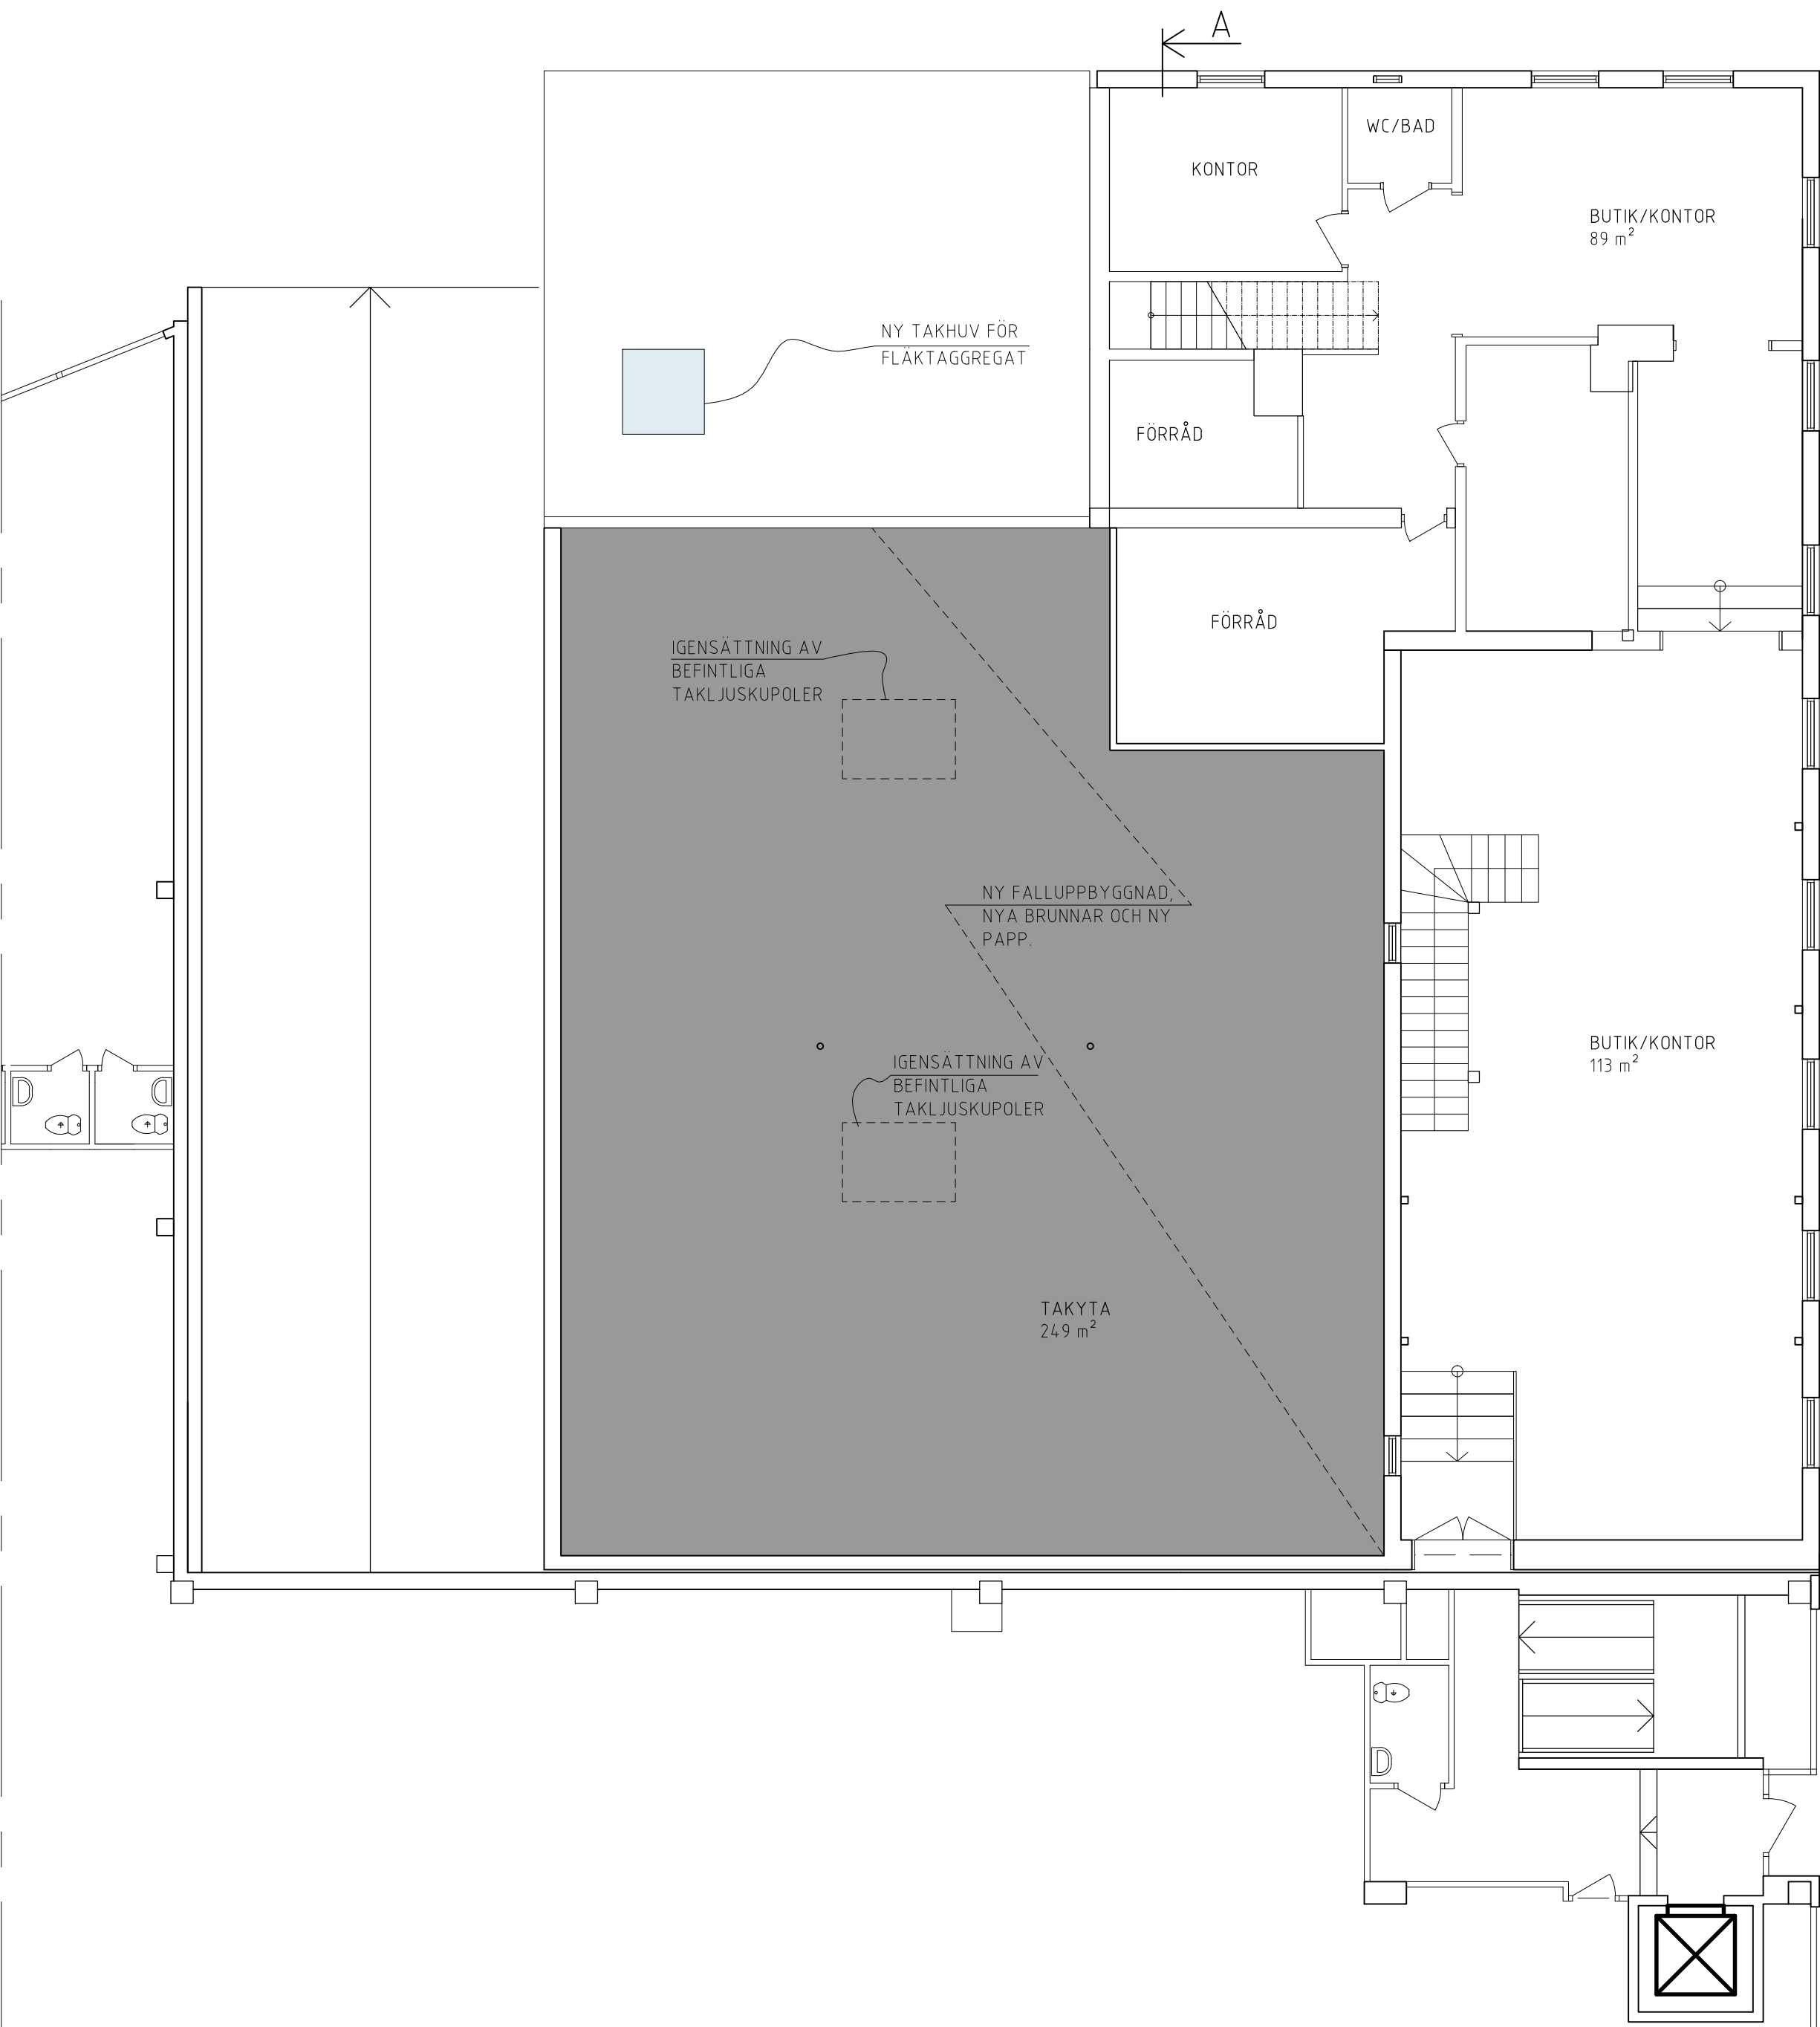

FÖRKLARINGAR

UPPRITNING HAR UTFÖRTS EFTER
UPPMÄTNING MED HANDLASER OCH
AVVIKELSER KAN FÖREKOMMA. MÅTT SOM
ANSLUTER MOT BEFINTLIG BYGGNAD
KONTROLLMÄTS PÅ PLATS.


TILLÄGGSISOLERING OCH ÖVRIGA TEKNISKA
LÖSNINGAR ENLIGT KONSTRUKTÖR.
YTTERMÅTT KAN DÄRFÖR BEHÖVA
JUSTERAS.

- NY DÖRR
- BEFINTLIG DÖRR
- NY DÖRRÖPPNING
- BEFINTLIG VÄGG
- NY VÄGG

PLAN 2

RText (RText)

LAGER: SB11

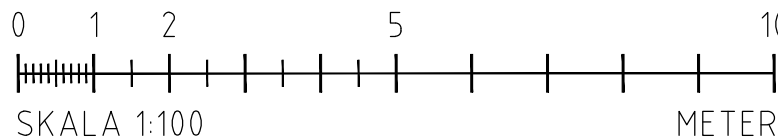

BET	ANT	ÄNDRINGEN	AVSER	SIGN	DATUM							
BYGGLOVSHANDLING												
ICA Supermarket Kv Gripen, Askersund												
ADDAC ARKITEKTUR OCH KONSTRUKTION HAGABY TVÄRGATA 7 703 63 ÖREBRO TELEFON SANDRA: 0731334448 TELEFON DANIEL: 0768880679 www.addac.se												
UPPDRAG NR 14-042	RITAD AV SM	GRANSKAD AV DM										
DATUM 2015-02-09	ANSVARIG SANDRA MATSSON											
ICA Supermarket, Kv, Gripen Askersund. Ombyggnad												
PLAN 2 / TAKPLAN												
SKALA A3 1:200 A1 1:100	NUMMER A-40.1-21	I BET										

PLO 2015-02-10 15:10 S:\PROJEKT\ICA TORGHALLEN ASKERSUND\ICA TORGHALLEN - NY BUTIKSDEL\PROJEKTERNOVA-PROVA40-P002.DWG SANDRA