Utstakningsdata	Grovutstakn	Finutstakn	Ant hörn grov	Ant hörn fin	Dnr uts:	
H-byggnad	+	+			Färdigt golv	+
Garage e dyl	+	+			Sockelhöjd	+
Tillbyggnad	+	+			Garagegolv	+
Lägeskontr	+	+			Utstakad höjd	+

DNR: 92199:10

NYBYGGNADSKARTA

Fastighet: Del av Givarp 1:130

Gatuadress: Ödengatan 38

Tätort: FLISBY

Nässjö kommun

VA — Datum: 99.06.23 — Sign: GS

VA-förbindelsepunktens läge 0.5m utanför tomtgräns

Vattengång spillvatteniedn i ~~tomtgräns~~ anslutningspkt.	+ 227.05
Berökn uppdämningsnivå för spillvattenaviedn	+ 228.00
Vattengång dagvatteniedn i tomtgräns	+ Se ANM.
Berökn uppdämningsnivå för dagvattenaviedn	+
Lägsta normala vattentryck i förbpunkten	30 mvp
Dränering får ej inkopplas på spillvatteniedning	

Mätningskontoret 1999-06-23

Göran Karlsson

Koordinatsystem: 63:14 2.5 gon V reg 6

Detaljplan fastställd/~~Age-kraft~~	Areal	Höjdsystem	Skala	Konstr
1961-03-04		RH 70	1:500	Schlicht

Planbestämmelser: A

NÄSSJÖ KOMMUN
Miljö- och byggnadsnämnden
1999-09-01
Diarienr 99.0489
Ärendebeteckning

FASTSTÄLLD HANDLING
till bygglov enl. delegation
1999-10-07
MILJÖ- OCH BYGGNADSNÄMNDEN
NÄSSJÖ KOMMUN
I tjänsten

OBS! Osäkert läge El- och Telekablar.

OBS! Ej mättsatta fastighetsgränser = osäkra gränser.

ANM! Dagvattnet omhändertages inom tomten.

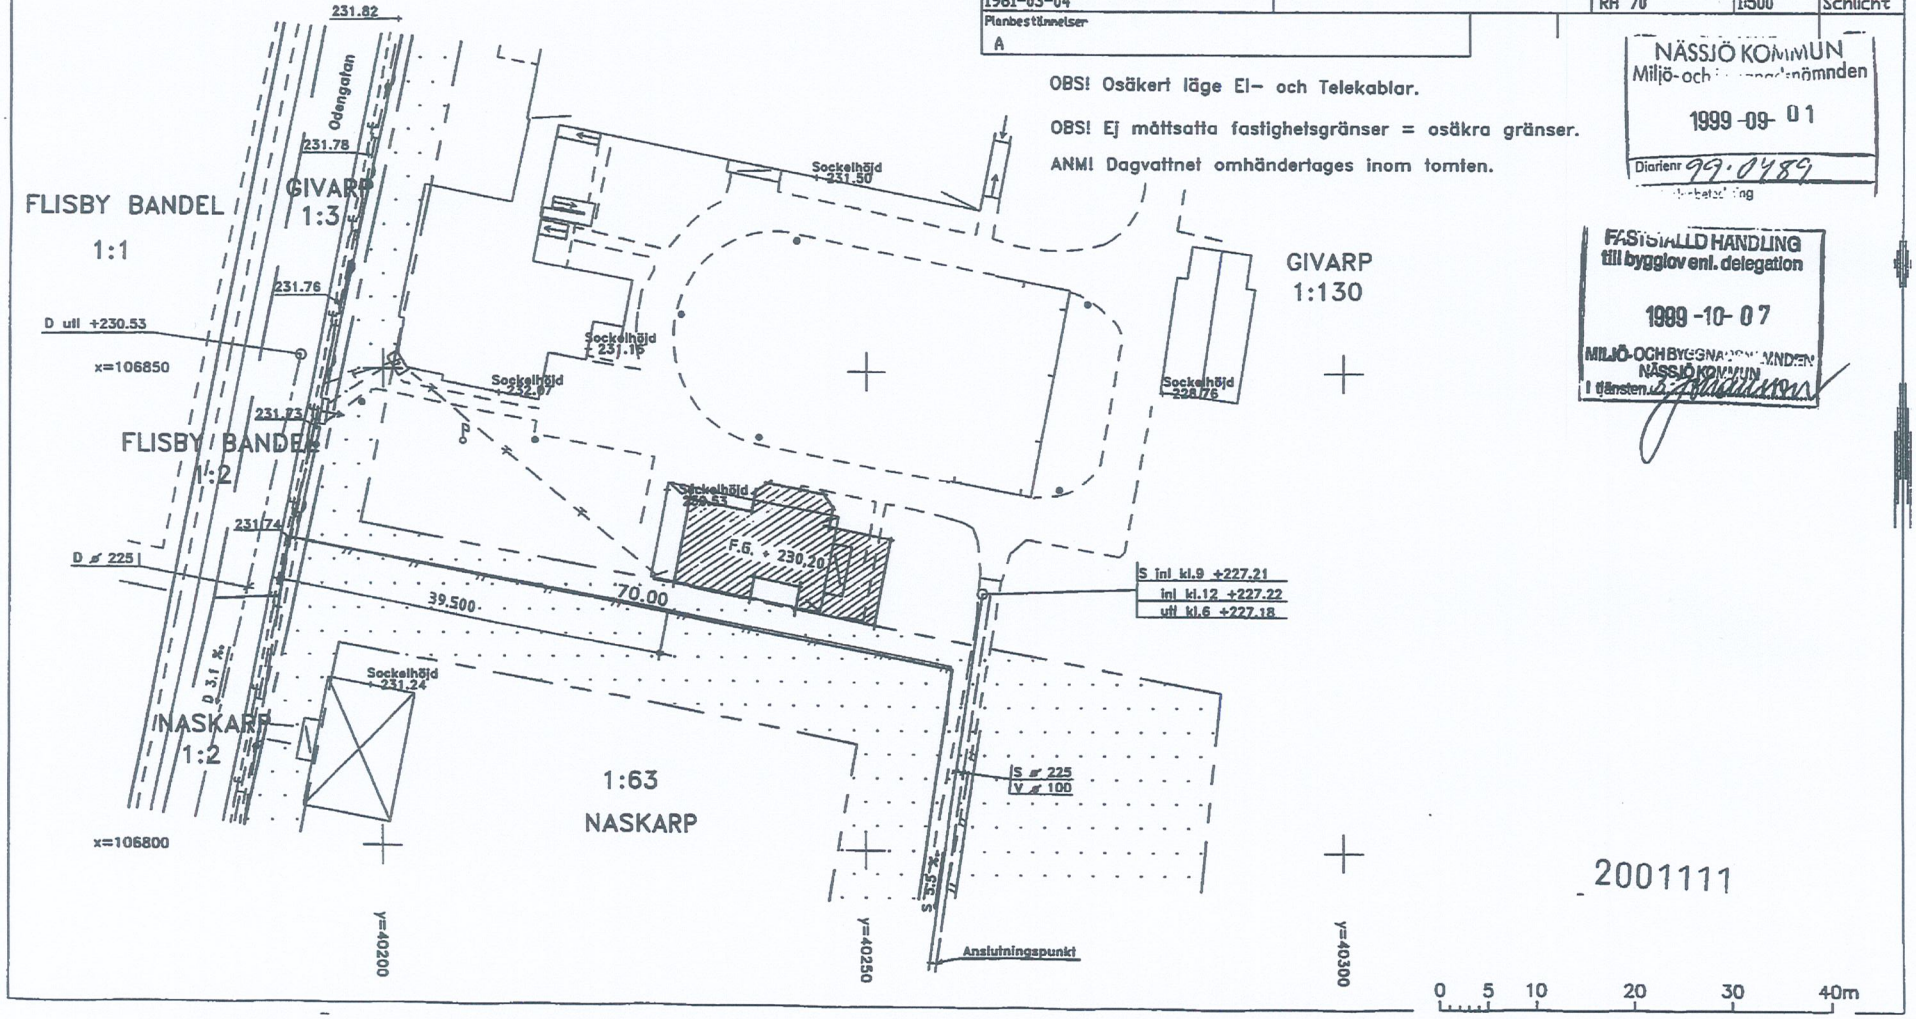

2001111