


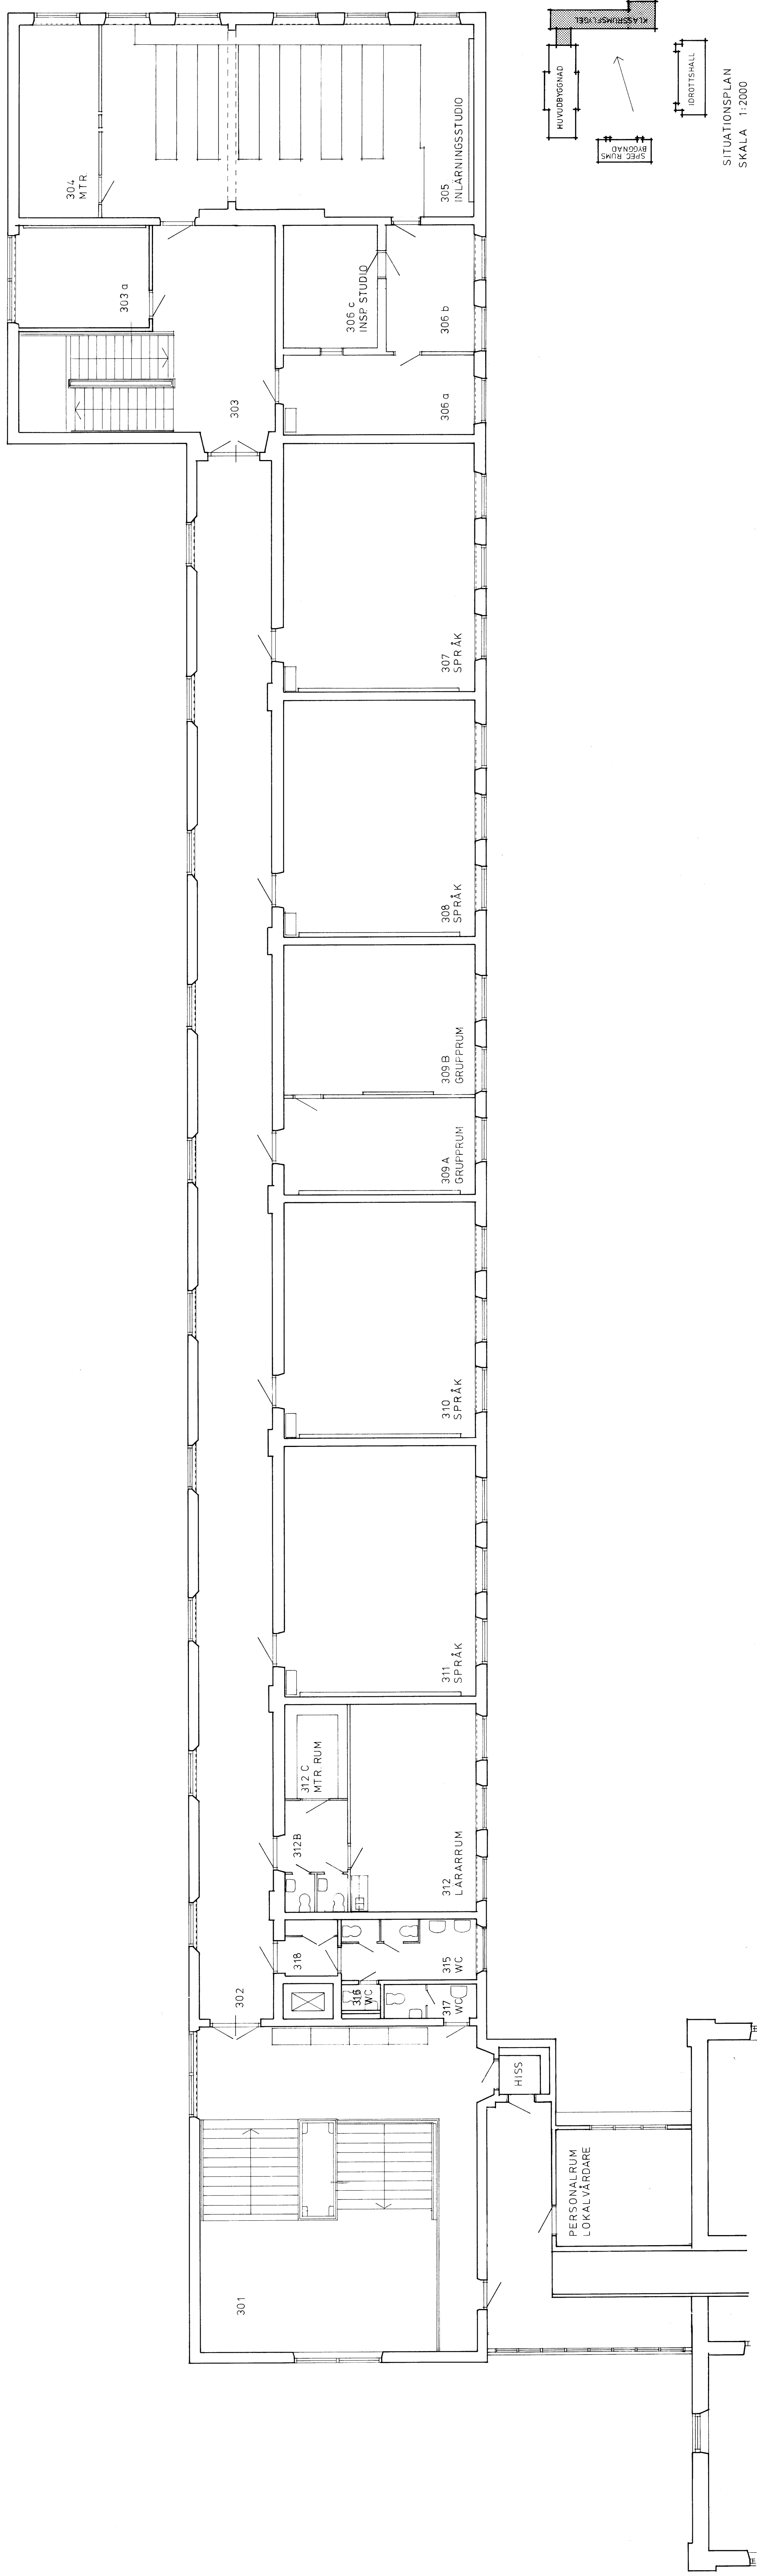

REG	ART	REGISTRERINGEN AVSER	SKEN	DATUM
K-KONSULT INTELLIGENT BOKHÅNDELTÄNKT				
BY KONTORSKODEN AN	GRÄNSZON AN	ARTEN SÄLARBES		
GN	93034-166	33		
HÄRNÖSANDS KOMMUN LANDGREN SKOLAN				
KLASSRUMSFÖR LÖVEL PÅNING 2 MATTNÄSSTRITING			SKALA 1:100	REG.
			REFINANSNUMMER	A 32:4
			KÖD 10/10/05	
HÄRNÖSAND 1976-03-01			Kym Norder	