


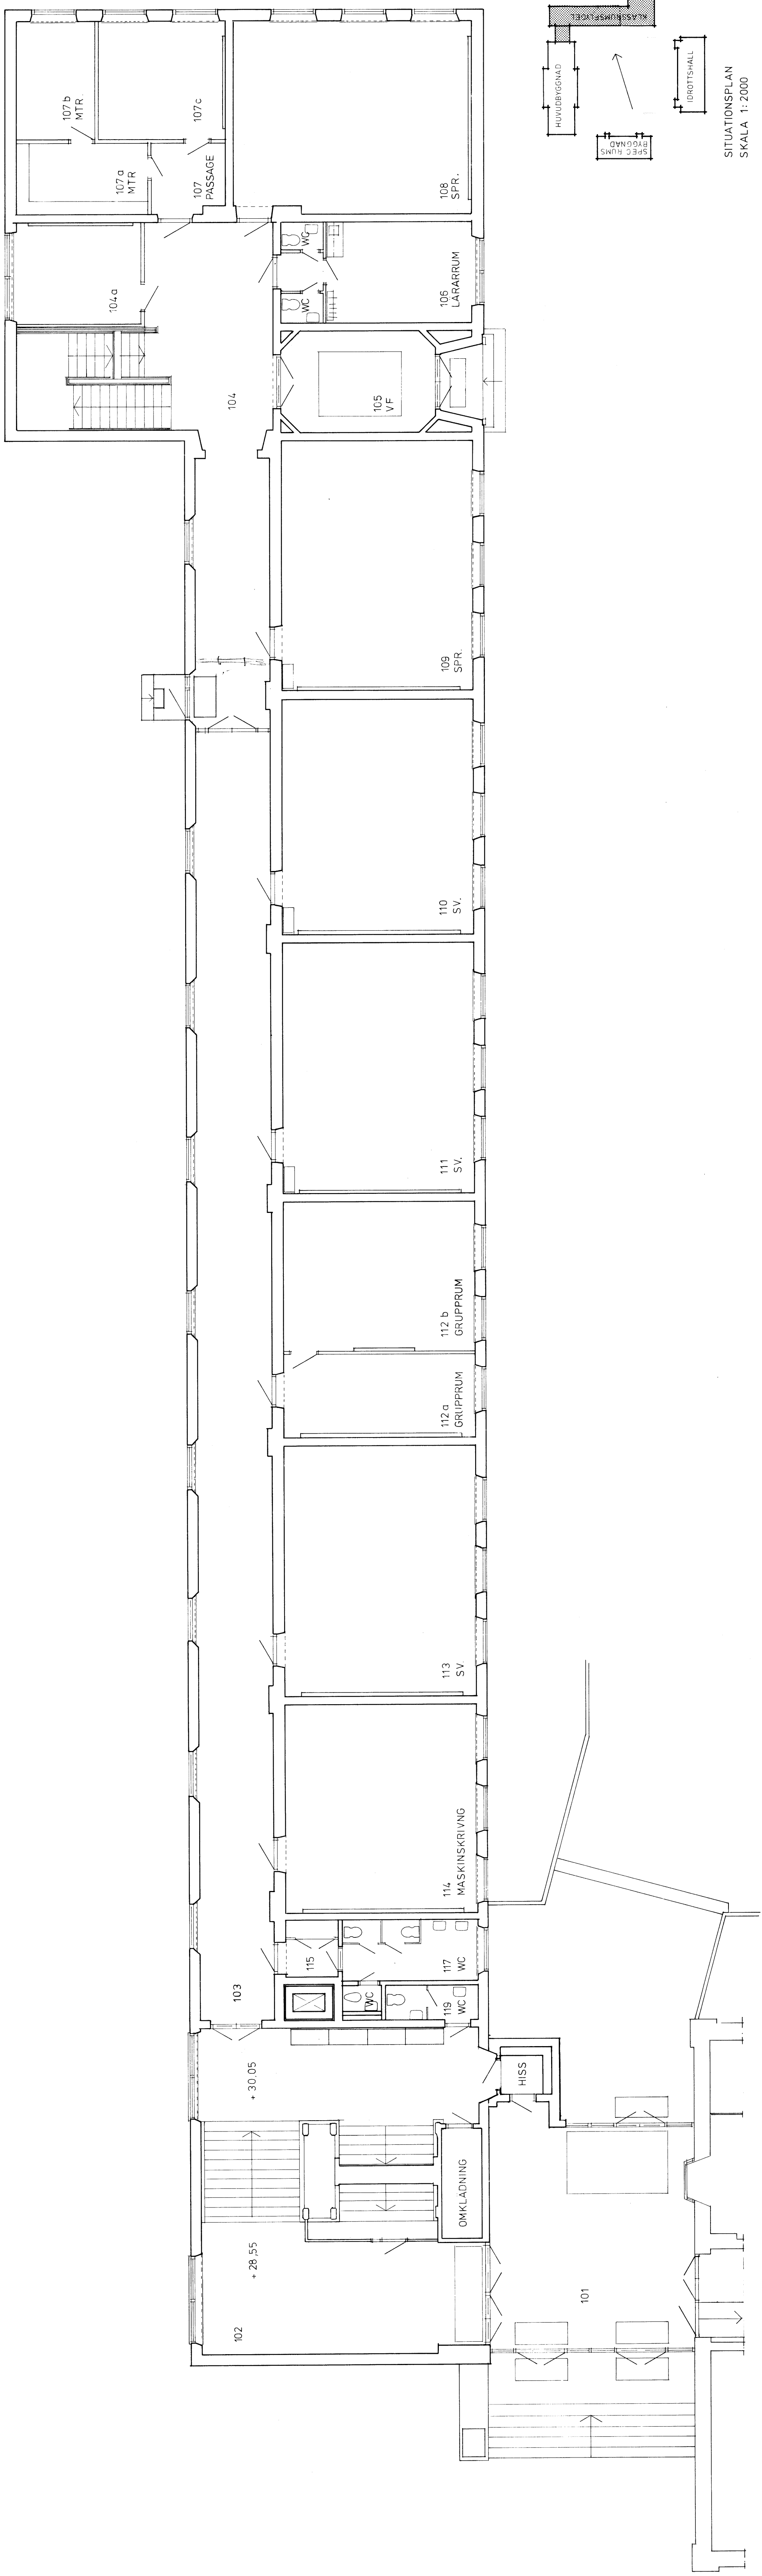

BRONSULT
INTEKONSTRUKTION

HÄRNÖSANDS KOMMUN
LANDÖREN SKOLAN

BRONSKONSTRUKTION	GRANDAD AV	ARBETSNUMMER	KLASSRUMSELYGEL	SKALA 1:100
GN	1976-03-01	93 034-156-33	PLAN AV 00-TIEN VÅNING	
			KÄTNINGSRITNING	REG
				A 32:2

SITUATIONSPLAN
SKALA 1:2000