


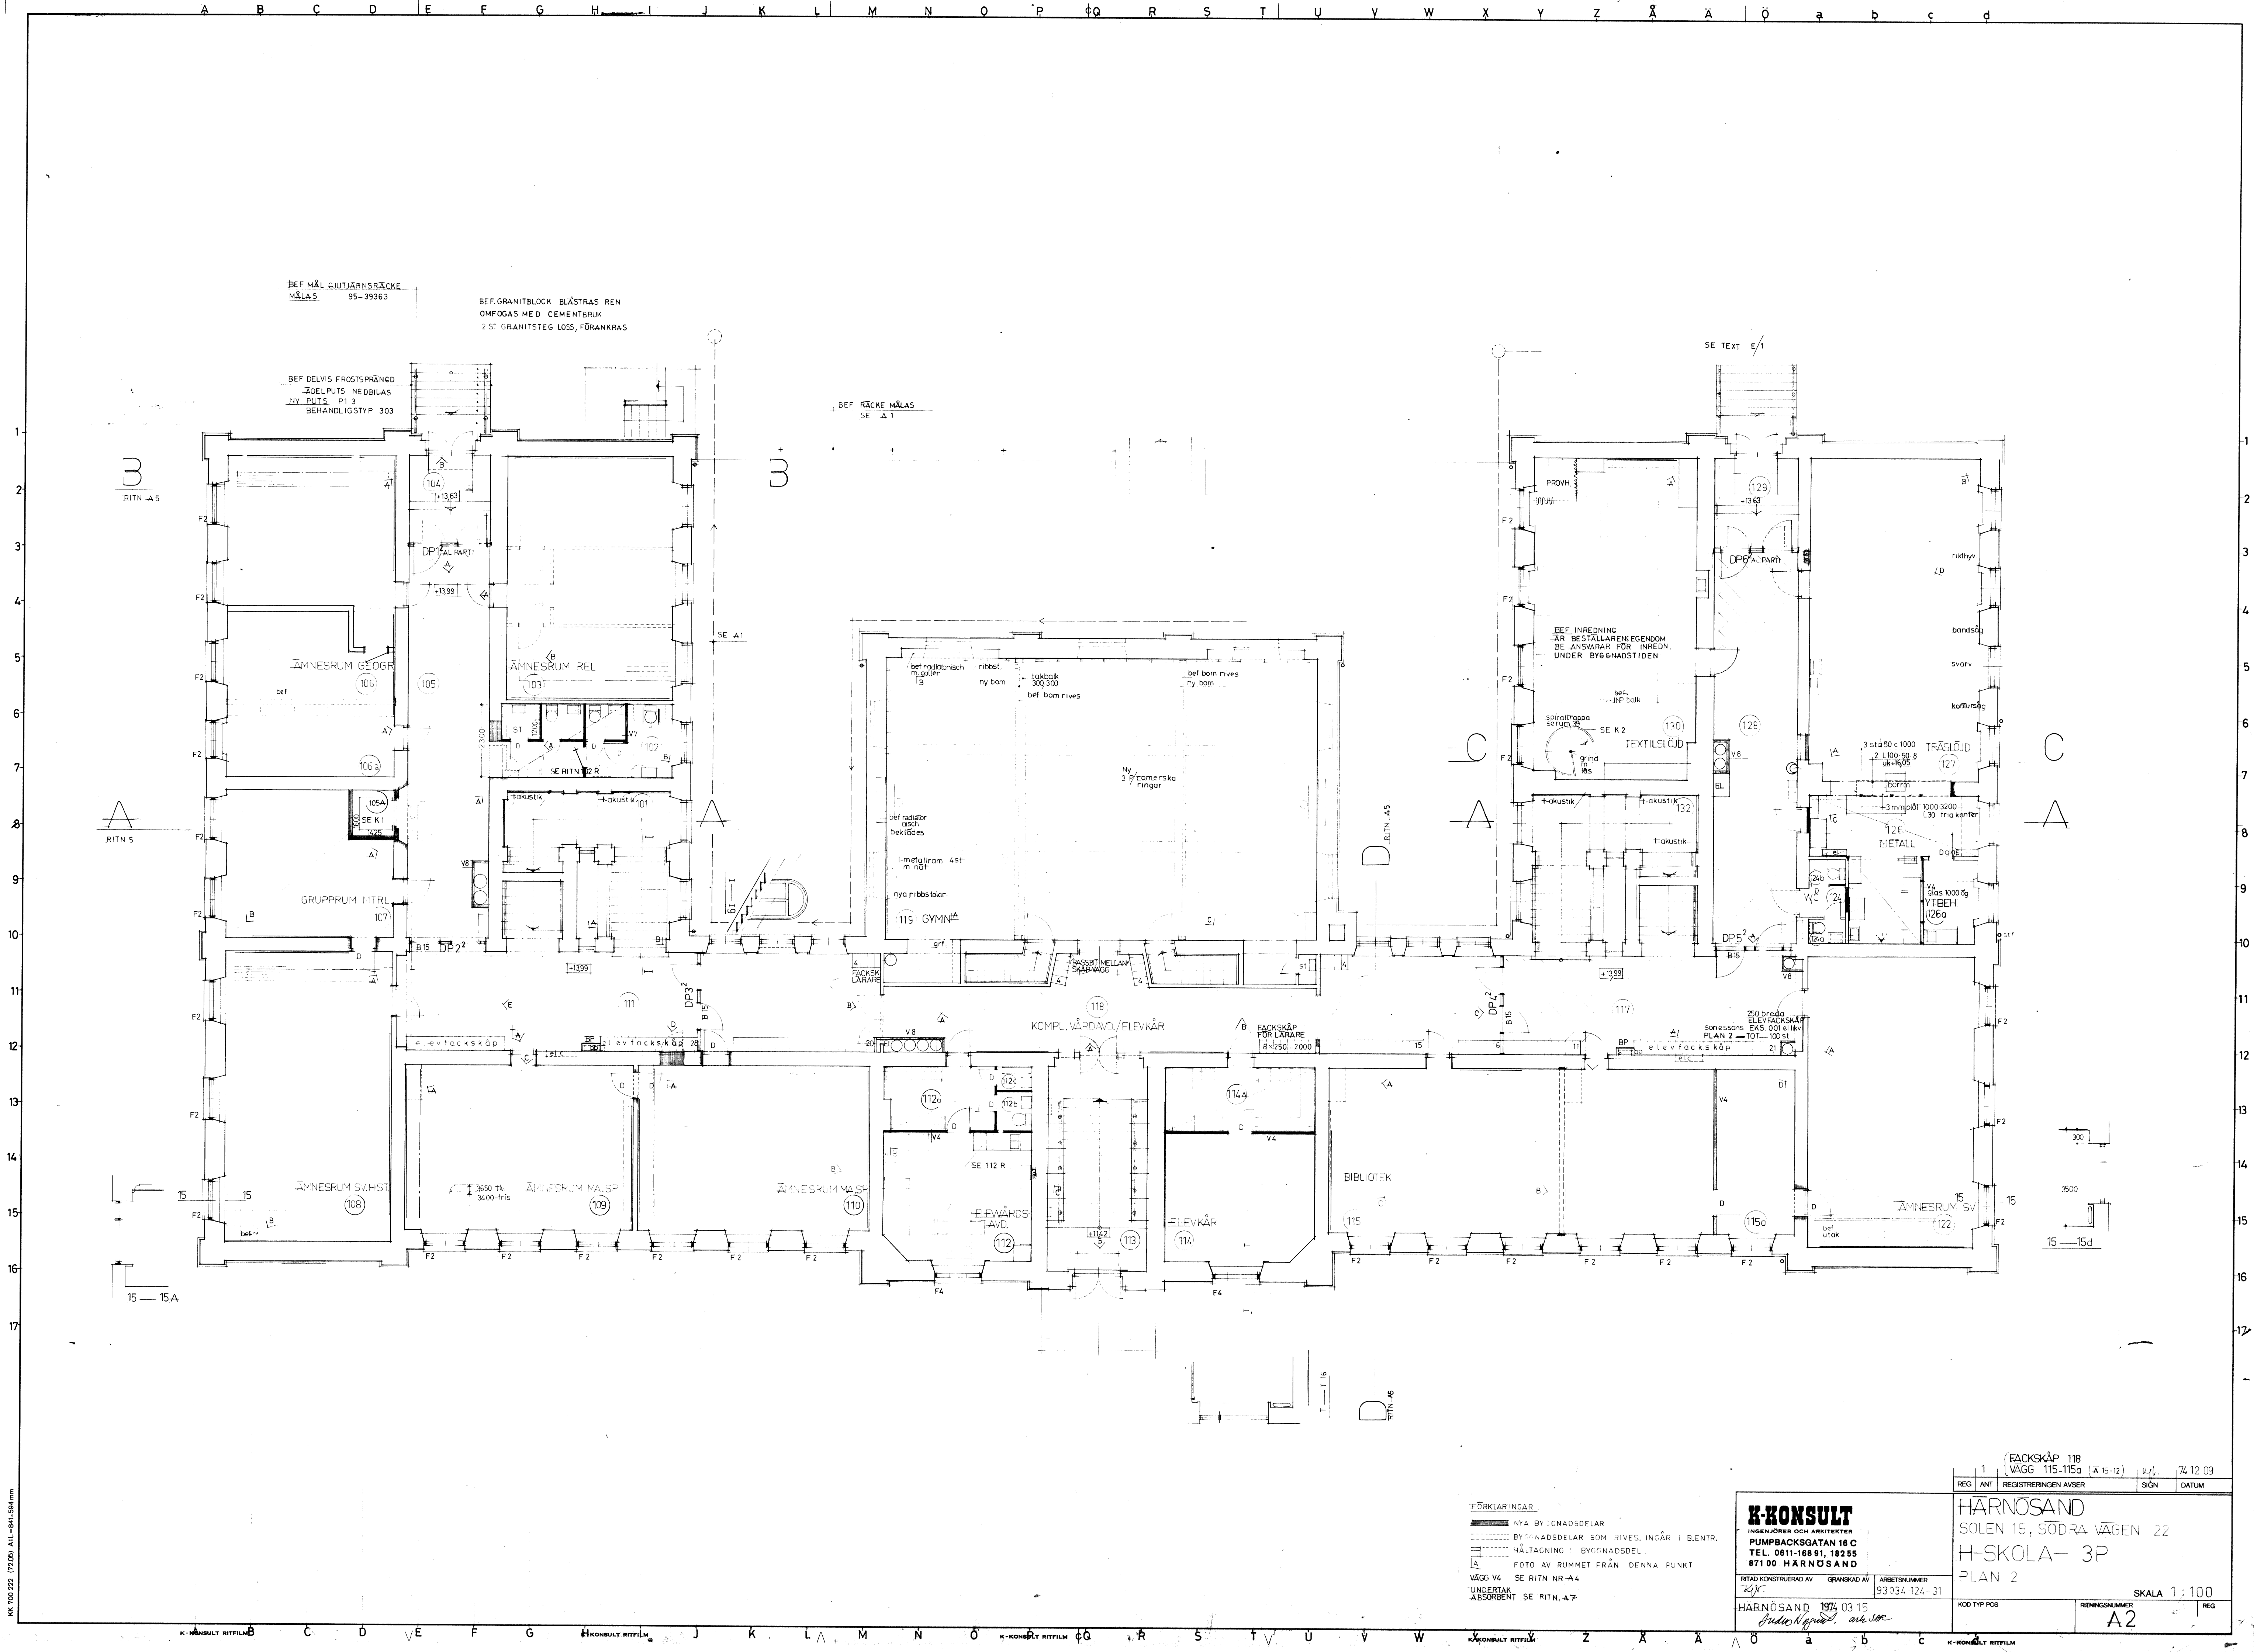

FÖRKLARINGAR
NYA BYGGNADSDELAR
BYGGNADSDELAR SOM RIVES, INGÅR I BENTR.
HÅLTAGNING I BYGGNADSDEL
FOTO AV RUMMET FRÅN DENNA PUNKT
VÄGG V4 SE RITN NR A4
UNDERLAG ABSORBENT SE RITN. A7

K-KONSULT INGENJÖRER OCH ARKITEKTER PUMPBACKSGATAN 16 C TEL. 0811-188 91, 182 55 871 00 HÄRNÖSAND		REG. ANT. REGISTRERINGEN AVSER		SÖN. DATUM	
HÄRNÖSAND 1974 03 15 Anders Nygren arkitekt		ARBETSNUMMER 93 034-424-31		SKALA 1:100 REG.	
HÄRNÖSAND 1974 03 15 Anders Nygren arkitekt		ARBETSNUMMER 93 034-424-31		SKALA 1:100 REG.	

	1	(FACKSKÅP 118 VÄGG 115-115a (A 15-12))	Utg.	74 12 09
REG	ANT	REGISTRERINGEN AVSER	SIGN	DATUM